


VÝCHODNÝ POHĽAD

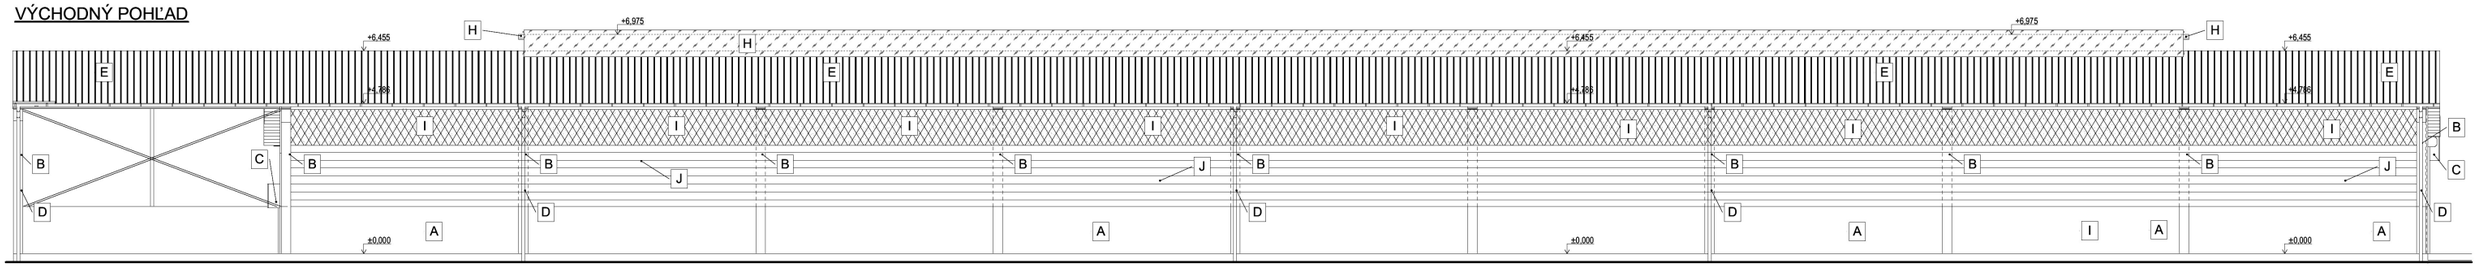


ZÁPADNÝ POHĽAD

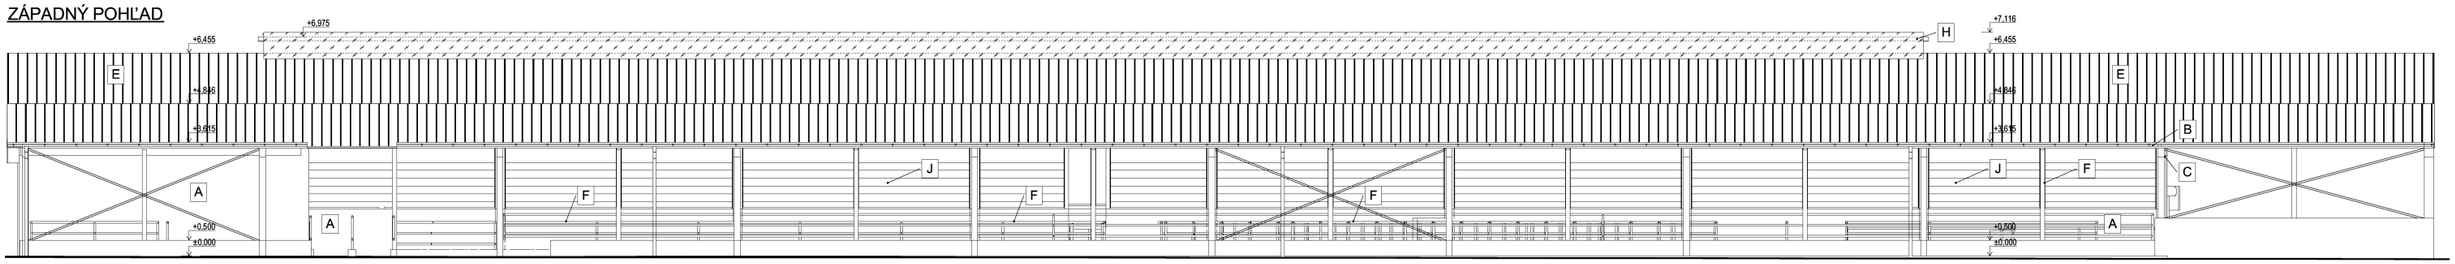

JUŽNÝ POHĽAD

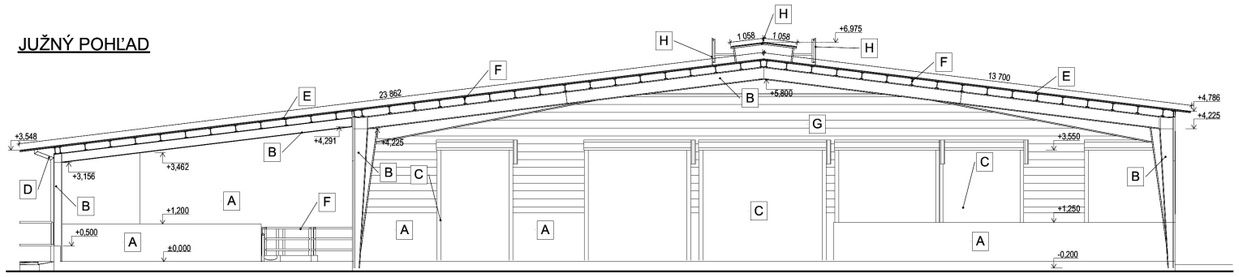

SEVERNÝ POHĽAD

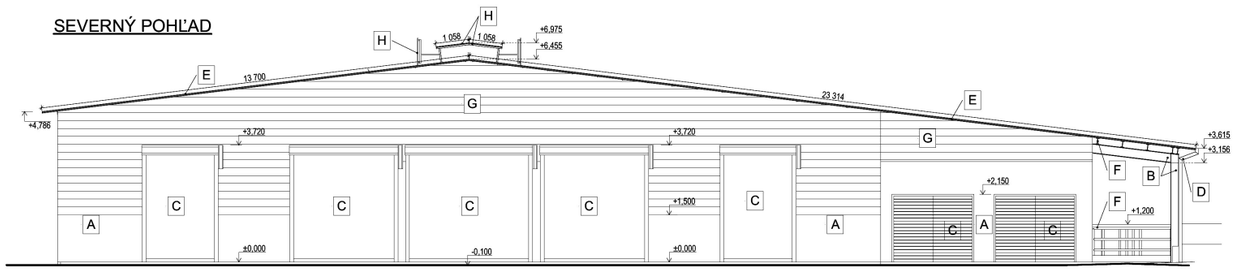

LEGENDA :

- A - ŽELEZOBETÓNOVA STENA - BEZ ÚPRAVY
  - FAREBNÝ ODTIEŇ - BETÓN
- B - OCEĽOVA RÁMOVÁ KONŠTRUKCIA
  - ZÁKLADNÝ A OCHRANNÝ NÁTER
  - FAREBNÝ ODTIEŇ - SIVÁ
- C - VÝPLŇE OTVOROV ROLOVACIA PRIEMYSELNÁ BRANA
  - FAREBNÝ ODTIEŇ - SIVÁ
- D - KLAMPIARSKE VÝROBKY Z POZINKOVANÉHO PLECHU
  - FARBA STRIEBORNÁ
- E - FALCOVANÝ PLECH
  - FAREBNÝ ODTIEŇ - SIVA
- F - KOVOVÉ PRVKY
  - FAREBNÝ ODTIEŇ - SIVA
- G - DREVENÝ FASADNY OBKLAD
  - alt.- KOMPOZITNÉ PRIESVITNÉ DOSKY
- H - POLYKARBONATOVE DOSKY
  - FAREBNÝ ODTIEŇ - TMAVÁ
- I - PROTIPRIEVANOVÁ SIEŤKA
  - FARBA ZELENÁ
- J - DREVENÁ ZÁSTENA ZO SMREKOVÉHO DREVA hr. 25mm
  + 2x OCHRANNÝ NÁTER NA DREVO
  - FARBA V ODTIENI DREVA

LEGENDA NAVRHOVANÝCH CELKOVÝCH PLÔCH:

SO.01 - USTAJNENIE HOVÄDZIEHO DOBYTKA HNIEZDNE

CELKOVÁ PODLAHOVÁ PLOCHA (UŽITKOVÁ)	
BEZ PRÍSTREŠKA	= 1804,70 m2
S PRÍSTREŠKOM	= 2 692,36 m2
ZASTAVANÁ PLOCHA S PRÍSTREŠKOM	= 2 744,64 m2
CELKOVÝ OBOSTAVANÝ PRIESTOR	= 15 426,69 m3
PLOCHA STRECHY (CELKOVO)	= 2 841,84 m2
VÝŠKA HREBEŇA OD +0,000:	= + 6,975 m

Spracovateľ EIA:	Zodpoved. projektant:	Vypracoval:	PROEKO Environmentálne služby	
RNDr. Barošová H.	Ing. arch. Repka R.	Prevzaté z PD.		
Investor: AGRO – HNIEZDNE, s. r. o.				
Stavba: **Ustajnenie hovädzieho dobytka Hniezdne**			Stupeň:	Zámer
			Dátum:	03 / 2019
Názov: **Pohľady – navrhovaný stav**			Mierka:	M = 1 : 200
			Číslo prílohy:	EK - 07