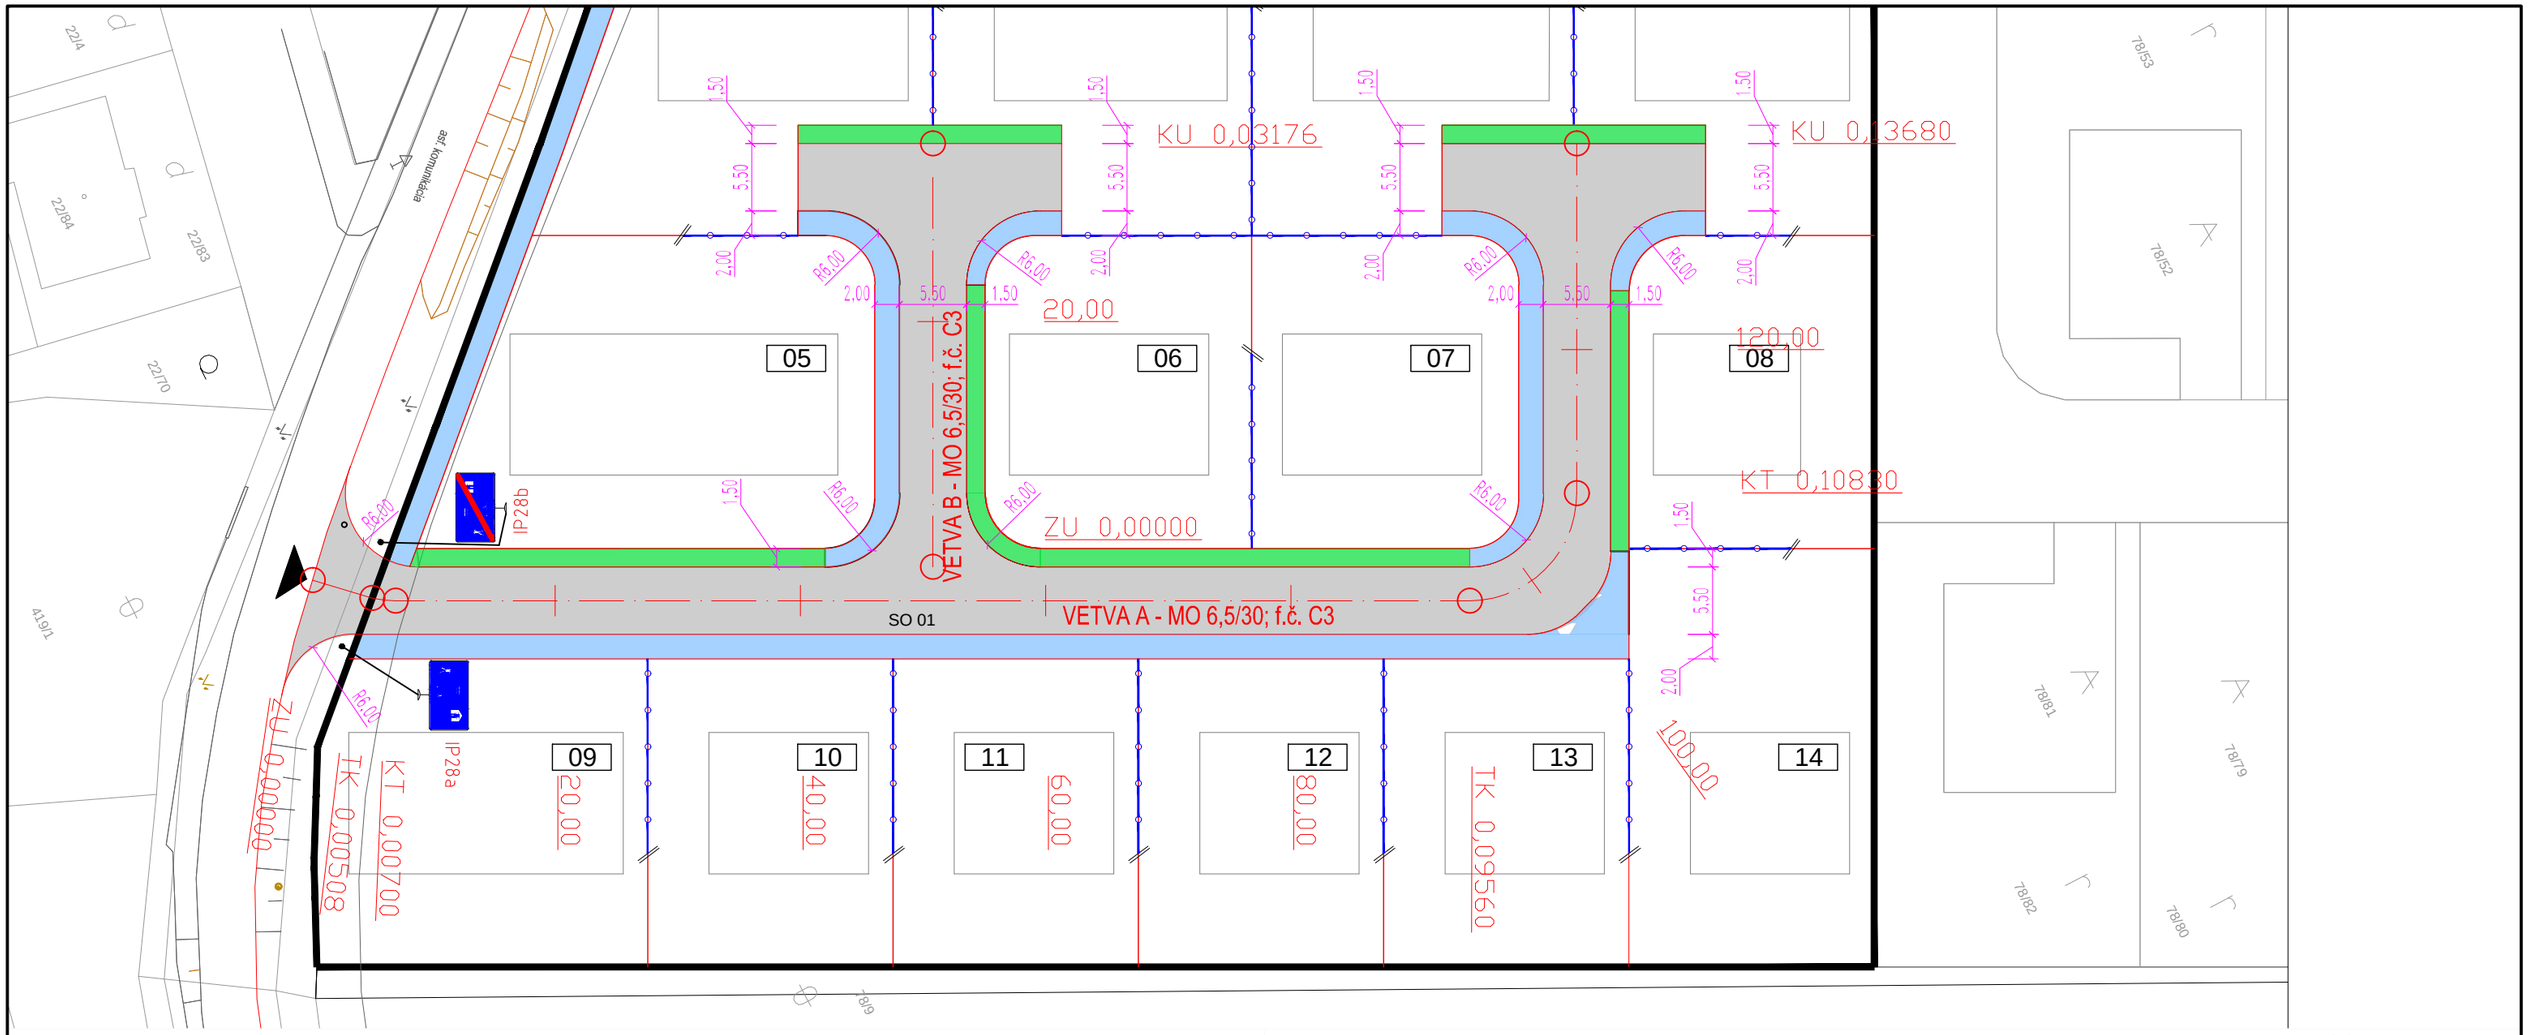


LEGENDA

- KOMUNIKÁCIE PLOCHA: 1206 m2
- CHODNÍKY PLOCHA: 400 m2
- ZELENÝ PÁS
- IP28a NAVRHOVANÉ TRVALÉ ZVISLÉ DOPRAVNÉ ZNAČENIE

POZNÁMKY

1. ODSTAVNÉ PLOCHY JEDNOTLIVÝCH RODINNÝCH DOMOV NIE SÚ SÚČASŤOU TEJTO PD
2. TÁTO DOKUMENTÁCIA SLÚŽI VÝHRADNE LEN PRE ÚČELY ZÍSKANIA ÚZEMNÉHO ROZHODNUTIA
3. TÁTO DOKUMENTÁCIA NESMIE BYŤ REPRODUKOVANÁ, UPRAVOVANÁ ALEBO NAPODOBŇOVANÁ BEZ PÍSOMNÉHO SÚHLASU AUTORA ALEBO ZODPOVEDNÉHO PROJEKTANTA
4. PROJEKTANT NENESIE ŽIADNU ZDPOVEDNOSŤ ZA ZMENY USKUTOČNENÉ BEZ JEHO PÍSOMNÉHO SÚHLASU
5. SPÔSOB POUŽITEJ TECHNOLÓGIE, DIELENSKÉ VÝKRESY A POSTUPY VÝROBY JE V KOMPETENCII A NA ZODPOVEDNOSTI DODÁVATEĽA
6. ROZMERY NEUVEDENÉ V TOMTO VÝKRESE NEMOŽNO ODMERAŤ

SÚRADNICOVÝ SYSTÉM: JTSK
VÝŠKOVÝ SYSTÉM: Bpv

VYPRACOVAL	ZODP. PROJEKTANT	HL. INŽ. PROJEKTU
ING. NORBERT NEMEC	ING. PETER RUSŇÁK	ING. ARCH. JANA VELEBOVÁ

MIESTO STAVBY: k.ú. Veľký Lég, parc.č. 78/17

OBJEDNÁVATEL: ZSOLT KACSA , Velké Dvorníky 774, Velké Dvorníky, PSČ 929 01

PERUVIA s.r.o.
KÚPEĽNÁ 73/A
931 01 ŠAMORÍN
tel. 0904429953, rusnak@peruvia.sk

STAVBA: IBV LEHNICE - LÉG

OBJEKT: SO 01 - PRÍSTUPOVÁ CESTA

PRÍLOHA: SITUÁCIA

STUPEŇ	
DÚR	
DÁTUM: 12/2018	FORMÁT: 2 A4
MIERKA: 1:500	Č. SÚPRAVY:
Č. VÝKRESU: 2	