VETVA A (km 0,00000 - 0,10830)
(kategória C3 MO 6,5/30)

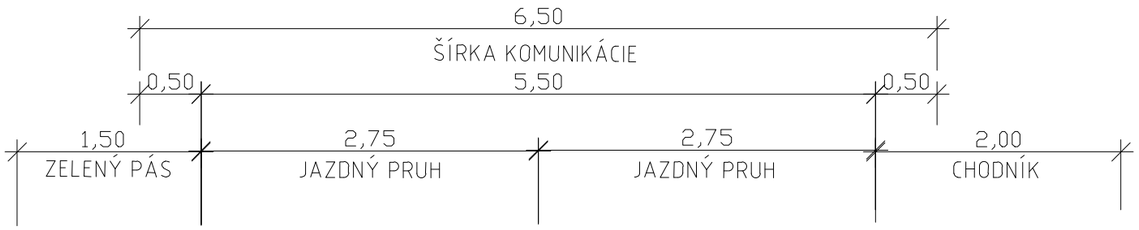

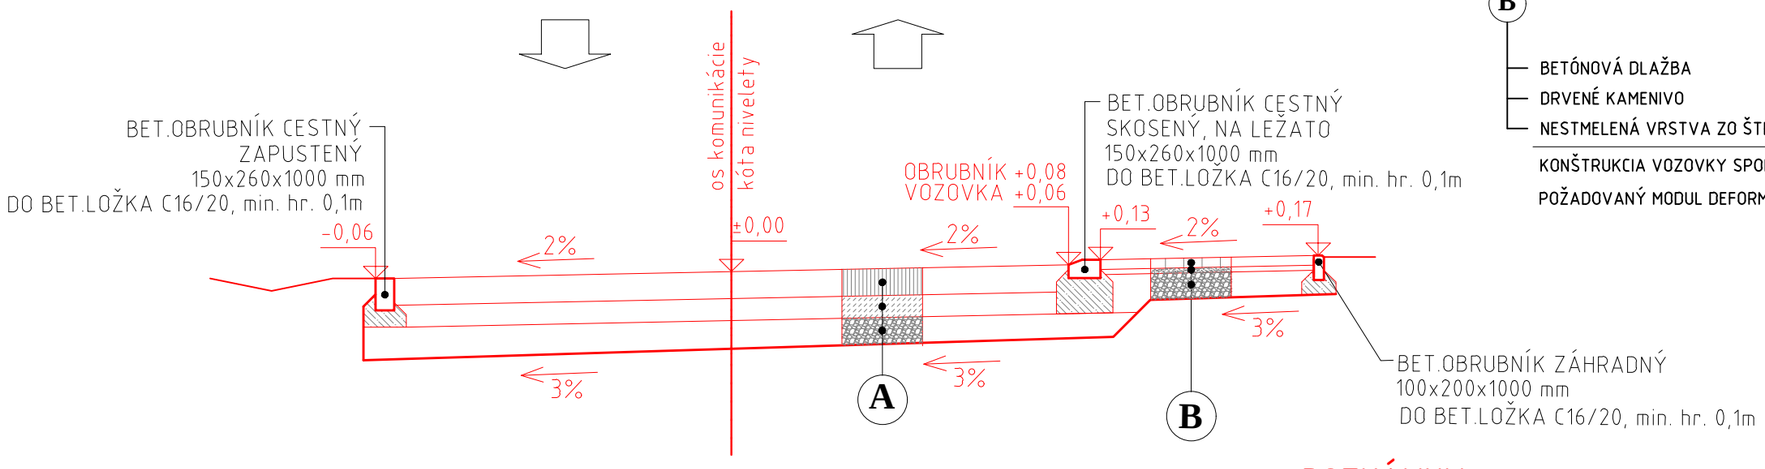

VETVA A (km 0,10830 - 0,13680) a VETVA B
(kategória C3 MO 6,5/30)

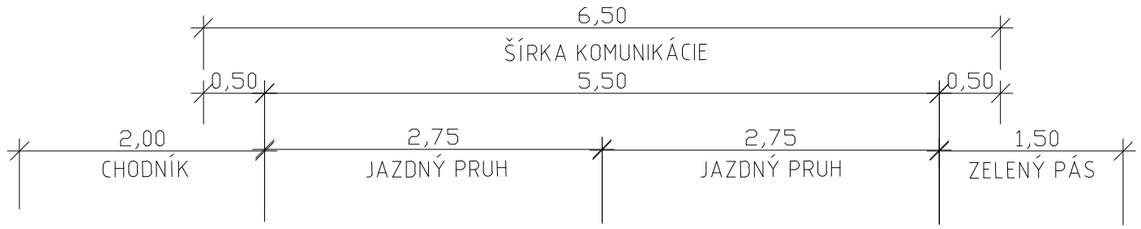

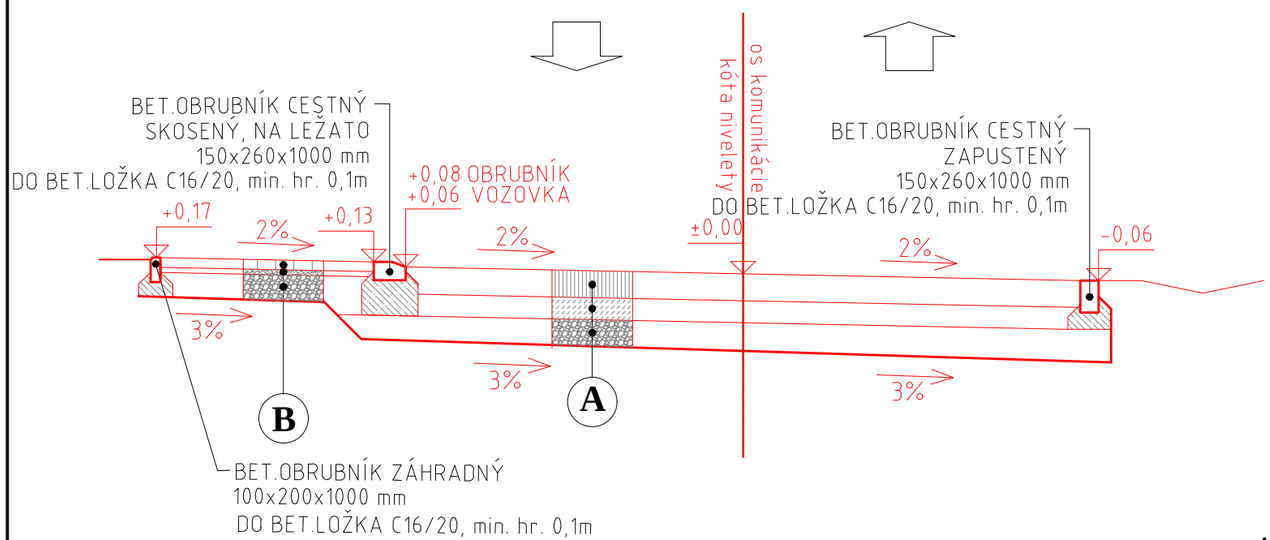

A

CEMENTOBETÓNOVÝ KRYT	CB III – Cl 0,4 – Dmax 22 – S3	STN 73 6123	220 mm
CEMENTOM STMELENÁ ZRNITÁ ZMES	CBGM $C_{5/6}$: 22	STN 73 6124-1	180 mm
NESTMELENÁ VRSTVA ZO ŠTRKODRVINY	UM ŠD 31,5 Gc	STN 73 6126	200 mm
KONŠTRUKCIA VOZOVKY SPOLU:			600 mm

POŽADOVANÝ MODUL DEFORMÁCIE NA ZEMNEJ PLÁNI Edef,2 min. 60 MPa, Edef,2/Edef,1 < 2,5

B

BETÓNOVÁ DLAŽBA	DL	STN 1338	80 mm
DRVENÉ KAMENIVO	fr. 4/8 mm	STN 73 6126	40 mm
NESTMELENÁ VRSTVA ZO ŠTRKODRVINY	UM ŠD 31,5 Gc	STN 73 6126	200 mm
KONŠTRUKCIA VOZOVKY SPOLU:			320 mm

POŽADOVANÝ MODUL DEFORMÁCIE NA ZEMNEJ PLÁNI Edef,2 min. 60 MPa, Edef,2/Edef,1 < 2,5

POZNÁMKY

1. ODSTAVNÉ PLOCHY JEDNOTLIVÝCH RODINNÝCH DOMOV NIE SÚ SÚČASŤOU TEJTO PD
2. TÁTO DOKUMENTÁCIA SLÚŽI VÝHRADNE LEN PRE ÚČELY ZÍSKANIA ÚZEMNÉHO ROZHODNUTIA
3. TÁTO DOKUMENTÁCIA NESMIE BYŤ REPRODUKOVANÁ, UPRAVOVANÁ ALEBO NAPODOBŇOVANÁ BEZ PÍSOMNÉHO SÚHLASU AUTORA ALEBO ZODPOVEDNÉHO PROJEKTANTA
4. PROJEKTANT NENESIE ŽIADNU ZDPOVEDNOSŤ ZA ZMENY USKUTOČNENÉ BEZ JEHO PÍSOMNÉHO SÚHLASU
5. SPÔSOB POUŽITEJ TECHNOLÓGIE, DIELENSKÉ VÝKRESY A POSTUPY VÝROBY JE V KOMPETENCII A NA ZODPOVEDNOSTI DODÁVATEĽA
6. ROZMERY NEUVEDENÉ V TOMTO VÝKRESE NEMOŽNO ODMERAŤ

SÚRADNICOVÝ SYSTÉM: JTSK
VÝŠKOVÝ SYSTÉM: Bpv

VYPRACOVAL: ING. NORBERT NEMEC	ZODP. PROJEKTANT: ING. PETER RUSŇÁK	HL. INŽ. PROJEKTU: ING. ARCH. JANA VELEBOVÁ	PERUVIA s.r.o. KÚPEĽNÁ 73/A 931 01 ŠAMORÍN tel. 0904429953, rusnak@peruvia.sk
MIESTO STAVBY: k.ú. Veľký Lég, parc.č. 78/17			
OBJEDNÁVATEL: ZSOLT KACSA , Velké Dvorníky 774, Velké Dvorníky, PSČ 929 01			
STAVBA: IBV LEHNICE - LÉG			STUPEŇ: DÚR
OBJEKT: SO 01 - PRÍSTUPOVÁ CESTA			DÁTUM: 12/2018 / FORMÁT: 2 A4 / MIERKA: 1:50 / Č. SÚPRAVY
PRÍLOHA: VZOROVÝ PRIEČNY REZ			Č. VÝKRESU: 3