


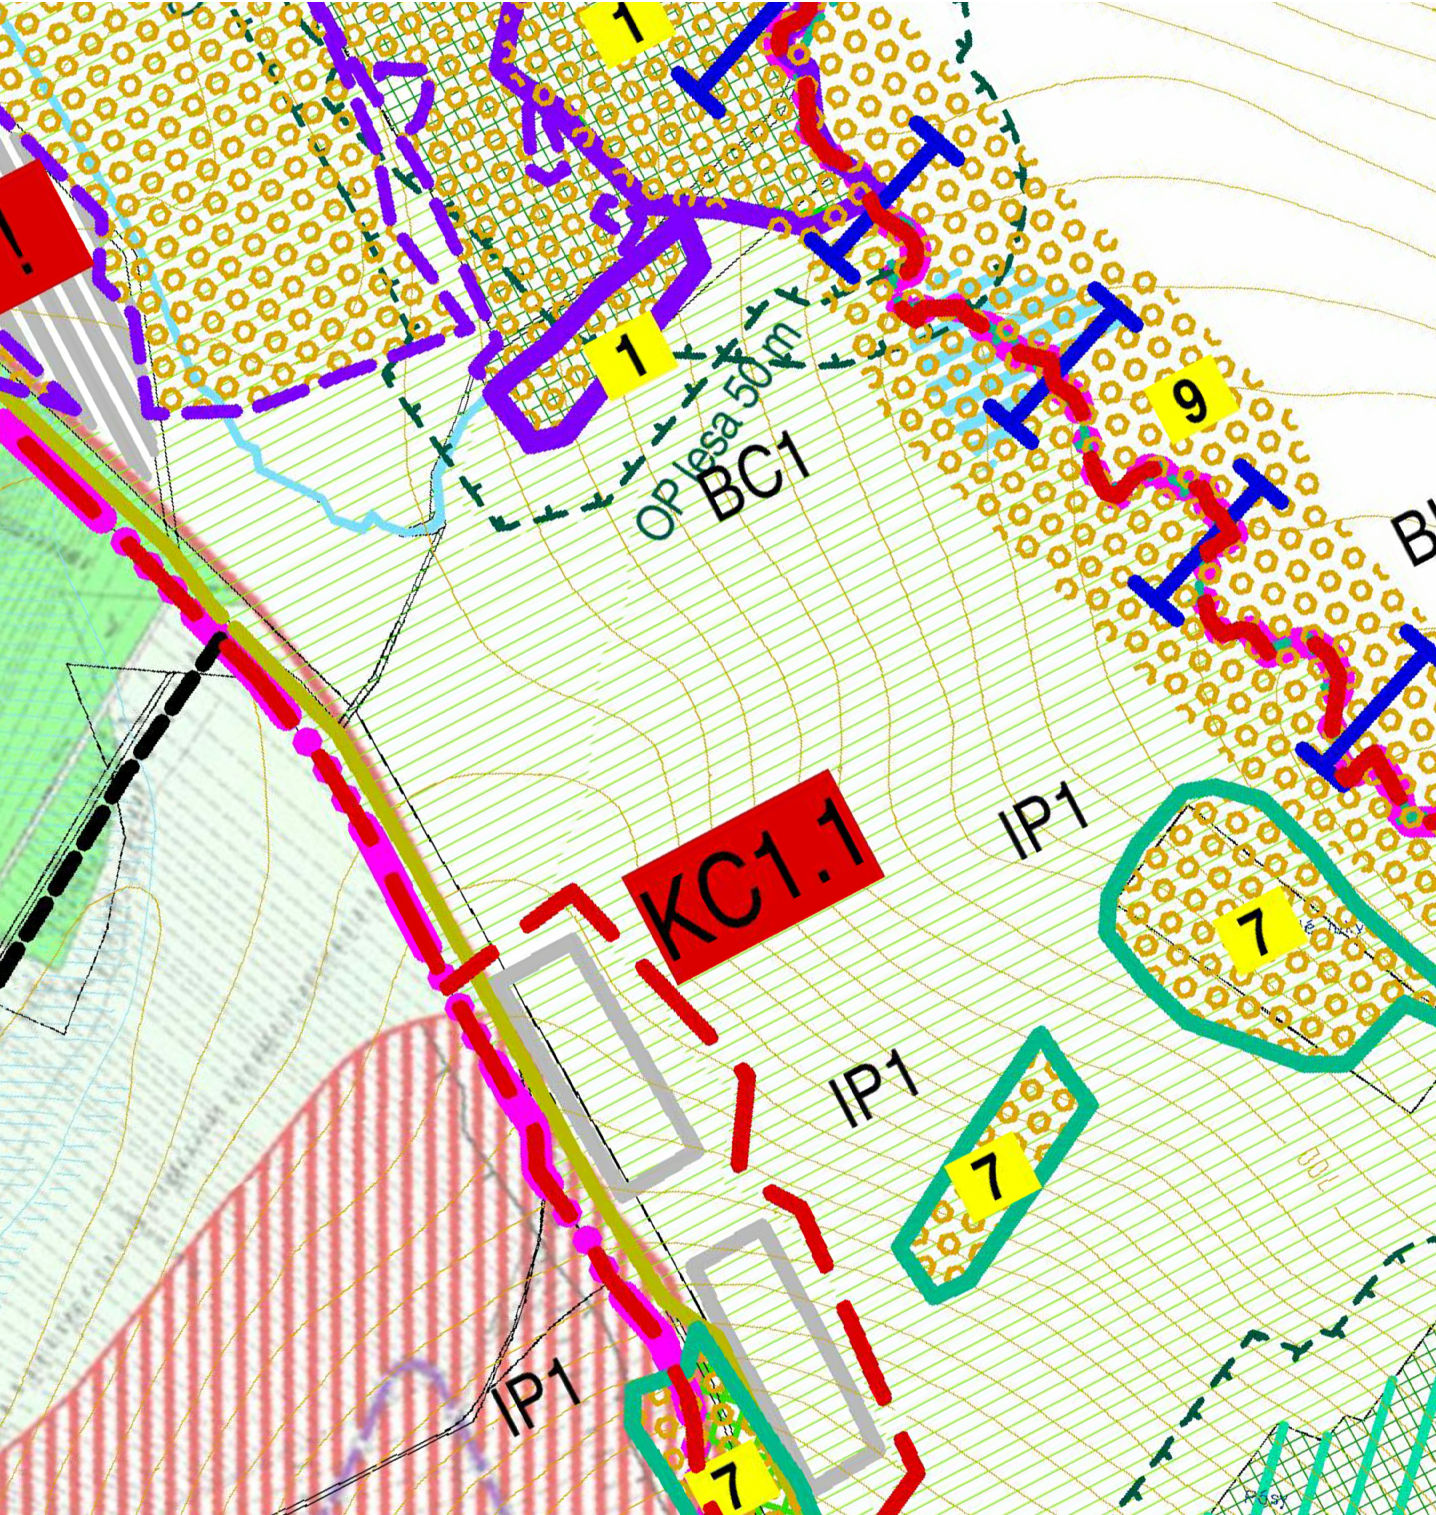

LEGENDA			
stav k r. 2010	návrh	výhľad	
			HRANICA KATASTRÁLNEHO ÚZEMIA (HRANICA RIEŠENÉHO ÚZEMIA)
			HRANICA ZASTAVANÉHO ÚZEMIA OBCE k 1.1. 1990
			NAVHRHOVANÁ HRANICA ZASTAVANÉHO ÚZEMIA
			HRANICA OCHRANNÉHO PÁSMA NP TANAP
			HRANICA NP TANAP
			HRANICA MALOPLOŠNÉHO OCHRÁNENÉHO ÚZEMIA
			CESTA I. TRIEDY
			CESTA I. TRIEDY NAVHRHOVANÁ NA PREKATEGORIZOVANIE NA II. TR.
			CESTA III. TRIEDY
			CESTNÉ KOMUNIKÁCIE - MIESTNE OBSLUŽNÉ
			CESTA NA ZRUŠENIE
			ZASTÁVKA SAD, IZOCHRÓNA DOSTUPNOSTI 300 m
			ŽELEZNICA
			ZASTÁVKA ŽSR
			POLNÉ A LESNÉ KOMUNIKÁCIE
			CYKLISTICKÝ CHODNÍK
			PLOCHY LESNÝCH PORASTOV
			LES OSOBITNÉHO URČENIA (LESOPARK)
			PLOCHY LŮK A PASIENKOV
			PLOCHY ORNEJ PŮDY
			NELESNÁ STROMOVÁ A KROVINNÁ VEGETÁCIA
			LÍNIE KRAJINNEJ ZELENÉ (ALEJ OVOČNÝCH STROMOV)
			LÍNIA OCHRANNÉHO ZEMNÉHO VALU
			PLOCHA EKOSTABILIZAČNÝCH A PROTIERÓZNÝCH OPATRENÍ
			VO VEREJNEJ ZELENÍ
			PLOCHY PARKOVO UPRAVENEJ VEREJNEJ ZELENÉ
			PLOCHY CINTORÍNŮV
			VODNÉ TOKY
			VODNÉ PLOCHY
			SUCHÝ POLDER
			ZASTAVANÉ PLOCHY
			VZDUŠNÉ VEDENIE ELEKTRICKEJ ENERGIE 22 kV
			VVN VZDUŠNÉ VEDENIE ELEKTRICKEJ ENERGIE 2x110kV
			OCHRANNÉ PÁSMA VŠETKÝCH DRUHOV
			EVIDOVANÉ ZOSILNÉ ÚZEMIE - PLOCHA VYŽADUJÚCA ZVÝŠENÚ OCHRANU
			PRIESKUMNÉ ÚZEMIA
			ÚZEMIA S POTENCIÁLNYMI ZDROJMI ZNEČISTENIA ŽP
			EVIDOVANÉ SKLÁDKY MIMO PREVÁDZKY
			BIOCENTRUM REGIONÁLNEHO VÝZNAMU
			BIOCENTRUM MIESTNEHO VÝZNAMU
			BIOKORIDOR NADREGIONÁLNEHO VÝZNAMU
			BIOKORIDOR REGIONÁLNEHO VÝZNAMU
			INTERAKČNÉ PRVKY
			PRVKY OSOBITÉHO ZÁJMU OCHRANY
			VYMEDZENIE A OHRANIČENIE KRAJINNEHO CELKU

ÚZEMNÝ PLÁN OBCE HUNCOVCE

OCHRANA PRÍRODY A TVORBA KRAJINY