


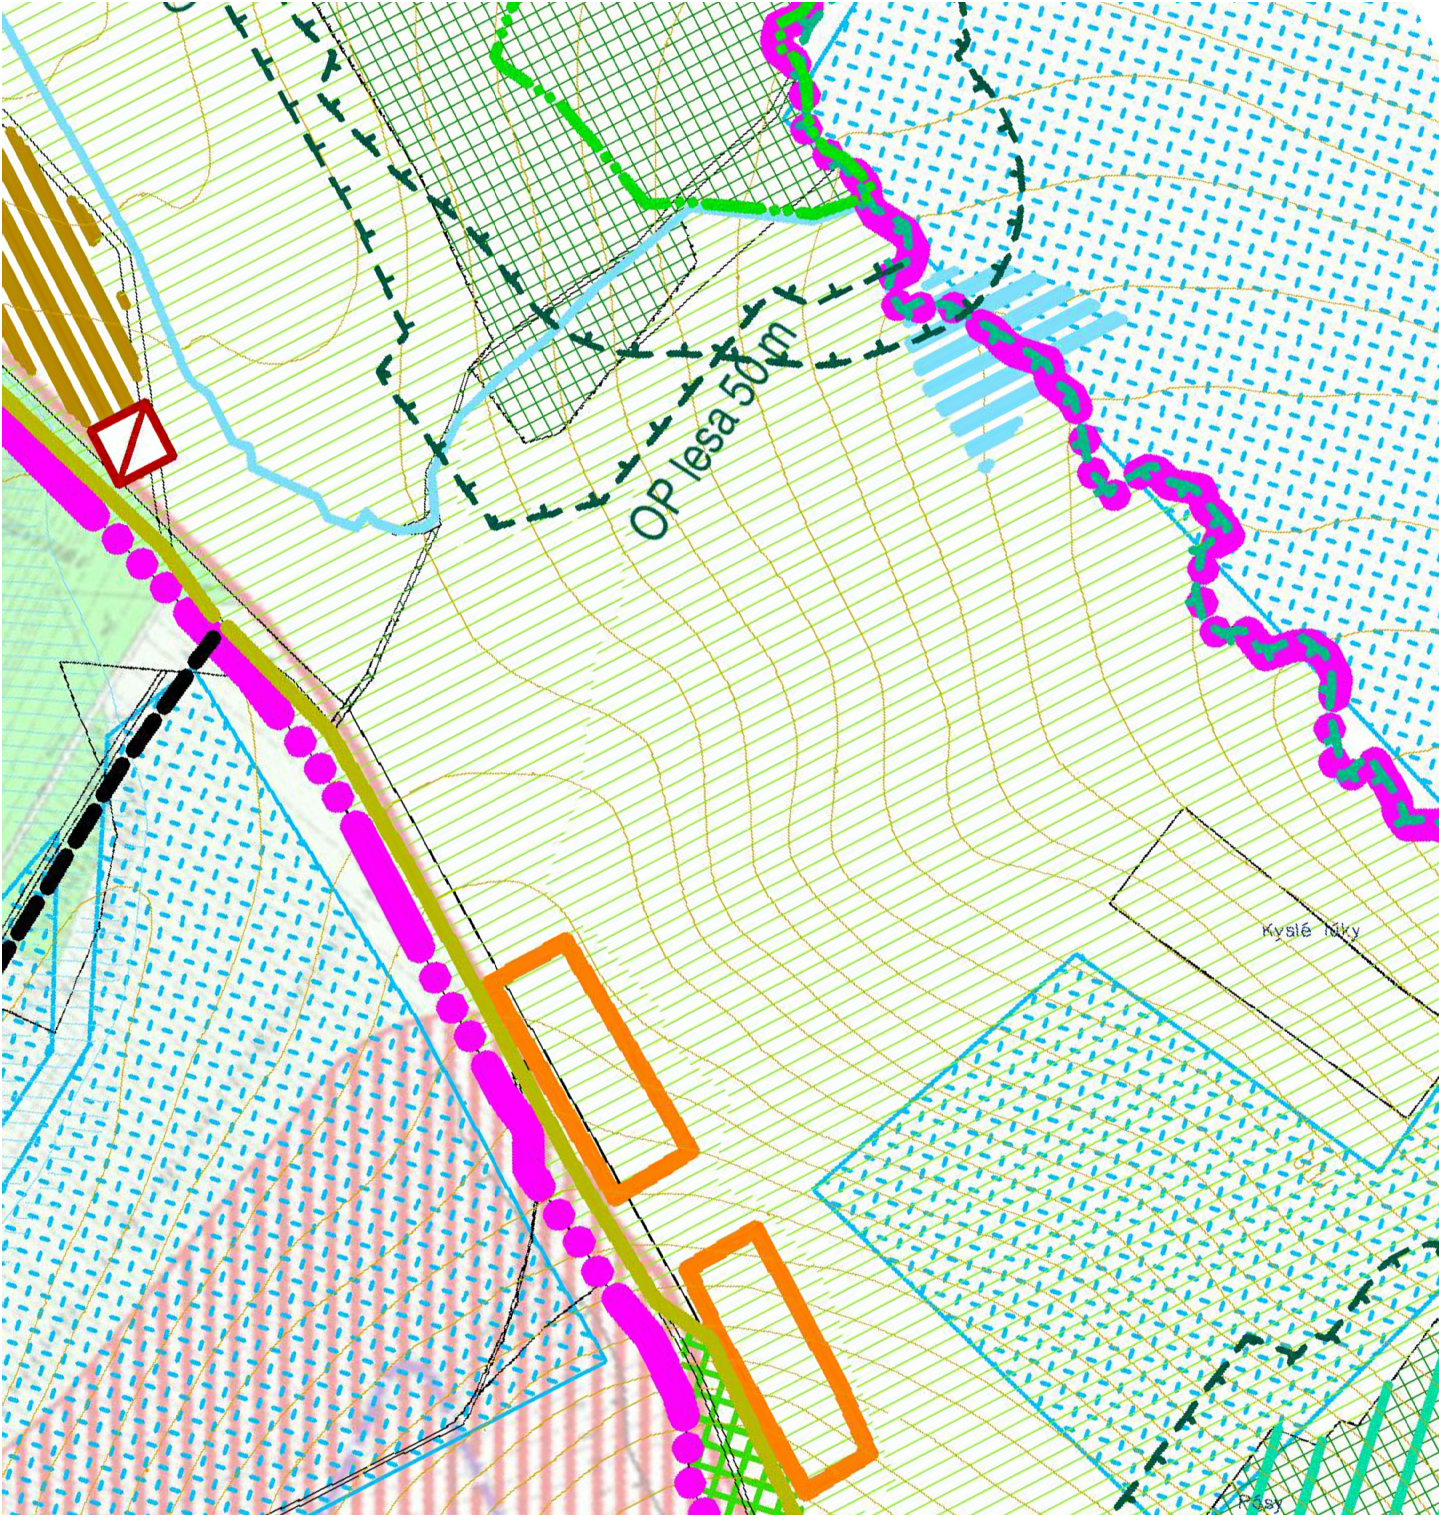

LEGENDA

stav k r. 2310	návrh	výhľad	
			HRANICA KATASTRÁLNEHO ÚZEMIA (HRANICA RIEŠENÉHO ÚZEMIA)
			HRANICA ZASTAVANÉHO ÚZEMIA OBCE k 1.1.1990
			NAVRHOVANÁ HRANICA ZASTAVANÉHO ÚZEMIA
			HRANICA OCHRANNEHO PÁSMA NP TANAP
			HRANICA NP TANAP
			HRANICA MALOPLOŠNÉHO CHRÁNENÉHO ÚZEMIA
			CESTA I. TRIEDY
			CESTA I. TRIEDY NAVRHOVANÁ NA PREKATEGORIZOVANIE NA II. TR.
			CESTA III. TRIEDY
			CESTNÉ KOMUNIKÁCIE - MIESTNE OBSLUŽNÉ
			CESTA NA ZRUŠENIE
			ZASTÁVKA SAD, IZOCHRÓNA DOSTUPNOSTI 300 m
			ŽELEZNICA
			ZASTÁVKA ŽSR
			POČNÉ A LESNÉ KOMUNIKÁCIE
			CYKLISTICKÝ CHODNÍK
			PLOCHY LESNÝCH PORASTOV
			LES OSOBITNÉHO URČENIA (LESOPARK)
			PLOCHY LÚK A PASIENKOV
			PLOCHY ORNEJ PÔDY
			VODNÉ TOKY
			VODNÉ PLOCHY
			PLOCHY SUCHÝCH POLDROV
			UPRAVA VODNÉHO TOKU
			DERIVAČNÝ KANÁL PRE VE
			ODVODNENÉ PLOCHY
			PLOCHY KRAJINNEJ ZELENÉ
			LÍNIE KRAJINNEJ ZELENÉ (ALEJ OVOČNÝCH STROMOV)
			LÍNIA OCHRANIEHO ZEMNÉHO VALU
			PLOCHA PROTIEROZŇNÝCH A EKOSTABILIZAČNÝCH OPATRENÍ VO VEREJNEJ ZELENÍ
			PLOCHY PARKOVOU UPRAVENEJ VEREJNEJ ZELENÉ
			PLOCHY CINTORÍNOV
			PLOCHY BÝVANIA V RODINNÝCH DOMOCH
			ZMIEŠANÉ PLOCHY BÝVANIA A OBČIANSKEJ VYBAVENOSTI
			PLOCHY BÝVANIA V BYTOVÝCH DOMOCH
			PLOCHY OBČIANSKEJ VYBAVENOSTI
			PLOCHY OBČIANSKEJ VYBAVENOSTI, ŠPORTU A REKREÁCIE
			PLOCHY ŠPORTU
			PLOCHY REKREÁCIE
			PLOCHY ZÁHRADKÁRSKÝCH OSÁD
			PLOCHY ŽIVOČÍŠNEJ VÝROBY
			PLOCHY VÝROBY, VÝROBNÝCH SLUŽIEB A SKLADOV
			PLOCHY TECHNICKÉHO VYBAVENIA ÚZEMIA
			PLOCHY DOPRAVY
			NÁRODNÉ KULTÚRNE PAMIATKY
			OBJEKTY HIST. VÝZNAMU NAVRHOVANÉ ZA PAMÄTIHODNOSTI
			VZDUŠNÉ VEDENIE ELEKTRICKEJ ENERGIE VN 22 kV
			VVN VZDUŠNÉ VEDENIE ELEKTRICKEJ ENERGIE VVN 2x110kV
			TRAFOSTANICA
			ELEKTRICKÁ STANICA
			VODNÁ ELEKTRÁREŇ
			BIOPLYNOVÁ STANICA
			VODOJEM
			DIALKOVÝ SKUPINOVÝ VODOVOD
			PRÍVODNÉ POTRUBIE VEREJNÉHO VODOVODU
			HLAVNÝ UZÁVER VODOVODU PRE OBEC
			ČISTIAREŇ ODPADOVÝCH VOD
			VYUŠŤUJÚCI KANÁL ČOV DO RECIPIENTU
			VTL PLYNOVOD
			REGULAČNÁ STANICA PLYNU
			DIALKOVÝ METALICKÝ A OPTICKÝ KÁBEL
			DIGITÁLNA TELEFÓNNA ÚSTREDIÁ
			OCHRANNÉ PÁSMA VŠETKÝCH DRUHOV
			VYMEDZENIE PRIESKUMNÝCH ÚZEMÍ
			EVIDOVANÉ ZOSUVNÉ ÚZEMIE - PLOCHA VÝŽADUJÚCA ZVÝŠENIU OCHRANY
			EVIDOVANÁ SKLÁDKA ODPADOV MIMO PREVÁDZKY

ÚZEMNÝ PLÁN OBCE HUNCOVCE

KOMPLEXNÝ NÁVRH PRIESTOROVÉHO
USPORIADANIA A FUNKČNÉHO VYUŽÍVANIA
ÚZEMIA

M = 1:5000