



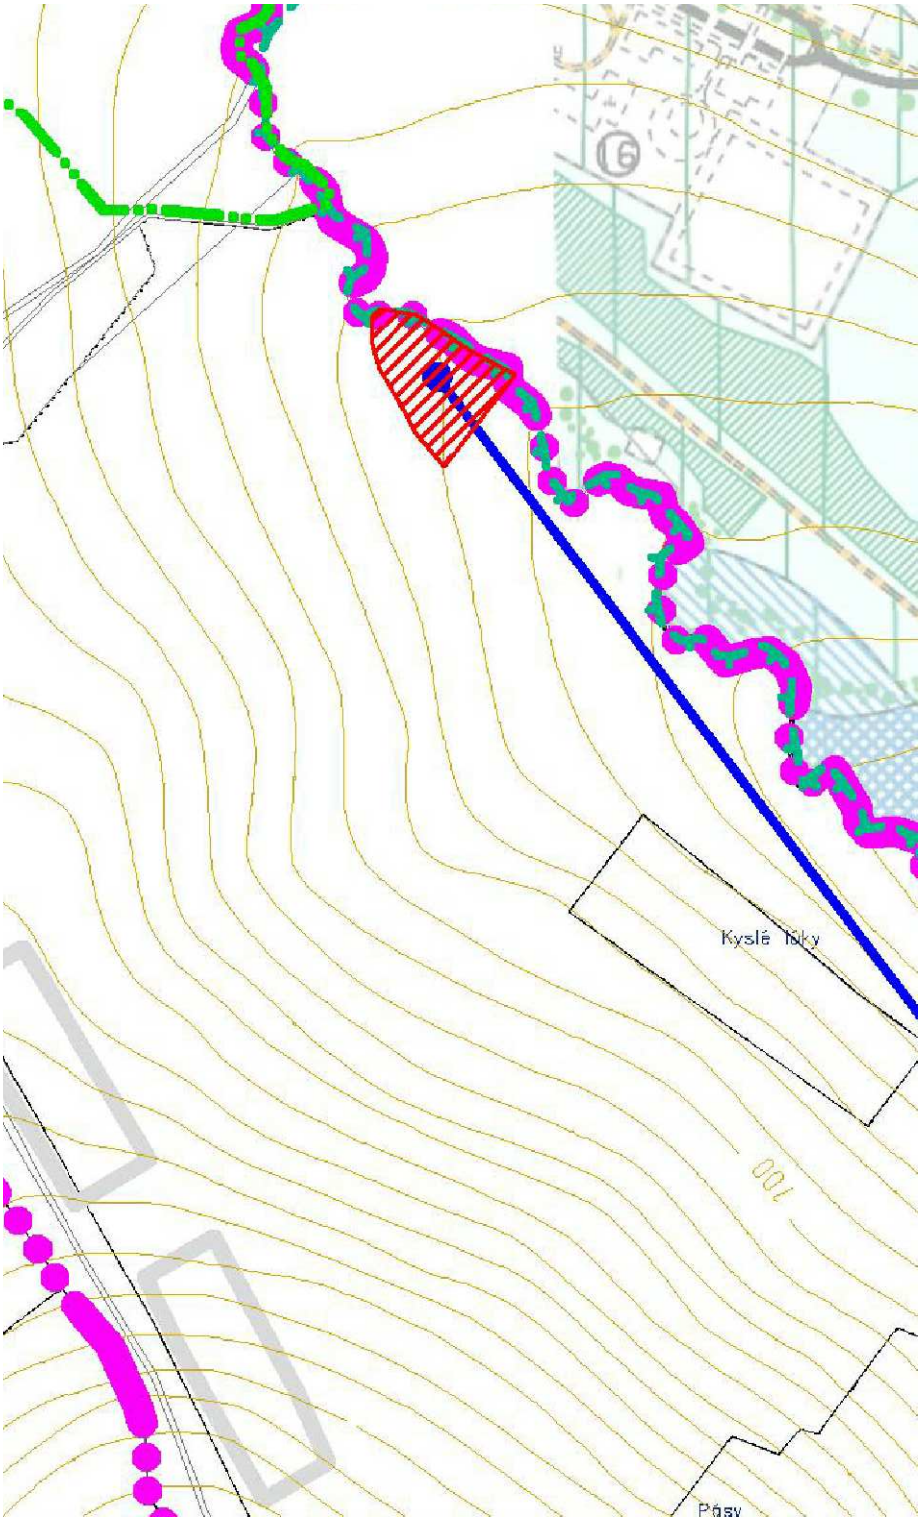

LEGENDA			
stav k r. 2010	návrh	výhled	
			HRANICA KATASTRÁLNÉHO ÚZEMIA (HRANICA RIEŠENÉHO ÚZEMIA)
			HRANICA ZASTAVANÉHO ÚZEMIA OBCE k 1.1. 1990
			NAVROVANÁ HRANICA ZASTAVANÉHO ÚZEMIA
			ZASTAVANÉ PLOCHY
			OZNAČENIE VEREJNOPROSPEŠNÝCH STAVIEB

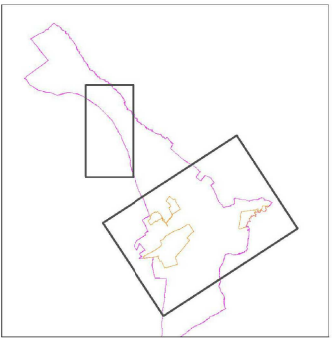

ÚZEMNÝ PLÁN OBCE
HUNCOVCE

SCHÉMA ZÁVÄZNÝCH ČASTÍ RIEŠENIA
VEREJNOPROSPEŠNÉ STAVBY