


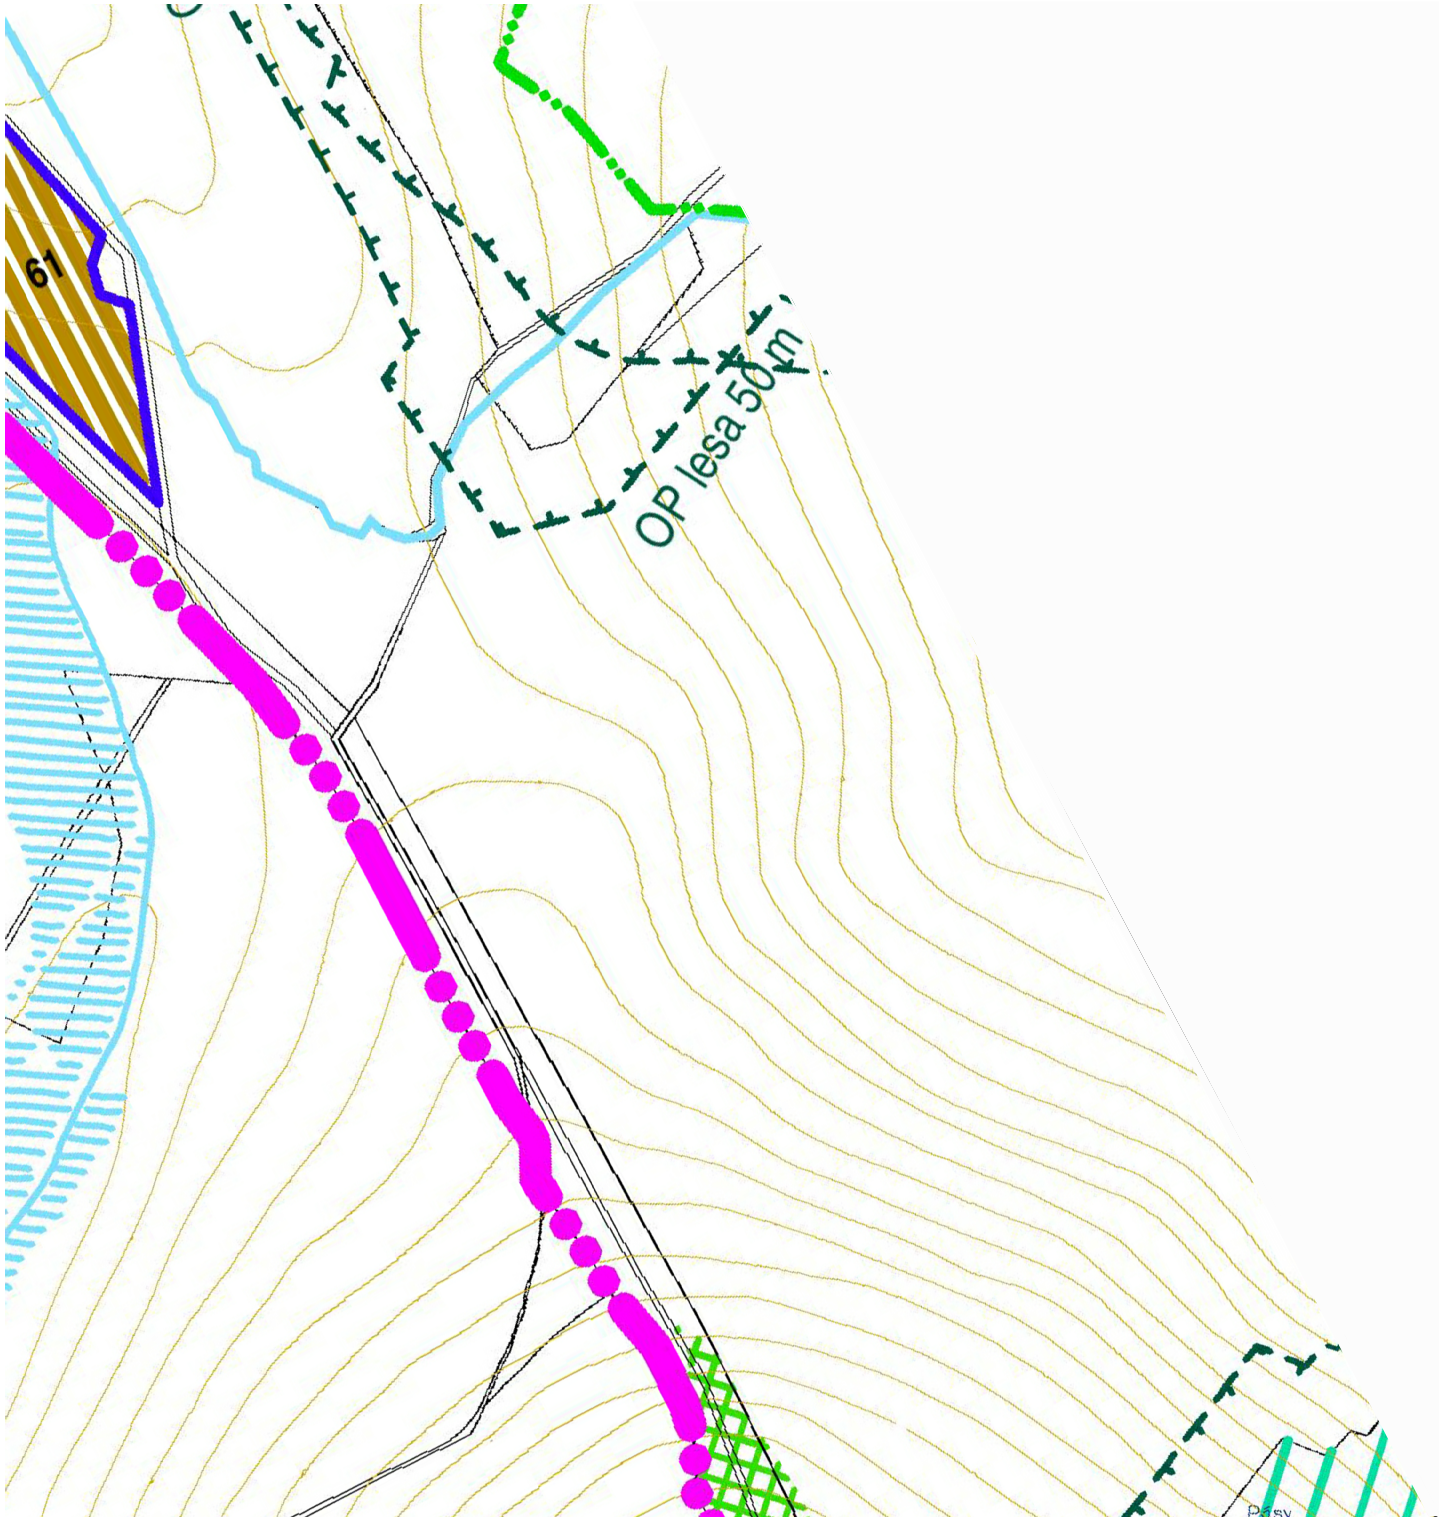

LEGENDA

stav k r. 2010	návrh	
		HRANICA KATASTRÁLNEHO ÚZEMIA (HRANICA RIEŠENÉHO ÚZEMIA)
		HRANICA ZASTAVANÉHO ÚZEMIA OBCE k 1.1. 1990
		NAVRHOVANÁ HRANICA ZASTAVANÉHO ÚZEMIA
		LES OSOBITNÉHO URČENIA (LESOPARK)
		VODNÉ TOKY
		VODNÉ PLOCHY
		PLOCHY SUCHÝCH POLDROV
		PLOCHY KRAJINNEJ ZELENÉ
		PLOCHY PARKOVO UPRAVEJ VEREJNEJ ZELENÉ
		PLOCHY CINTORÍNOV
		PLOCHY BÝVANIA V RODINNÝCH DOMOCH
		ZMIEŠANÉ PLOCHY ŽÝVANIA A OBČIANSKEJ VYBAVENOSTI
		PLOCHY BÝVANIA V BYTOVÝCH DOMOCH
		PLOCHY OBČIANSKEJ VYBAVENOSTI
		PLOCHY OBČIANSKEJ VYBAVENOSTI, ŠPORTU A REKREÁCIE
		PLOCHY ŠPORTU
		PLOCHY REKREÁCIE
		PLOCHY ZÁHRADKÁRSKÝCH OSÁD
		PLOCHY ŽIVOČÍŠNEJ VÝROBY
		PLOCHY VÝROBY , VÝROBNÝCH SLUŽIEB A SKLADOV
		PLOCHY TECHNICKÉHO VYBAVENIA ÚZEMIA
		PLOCHY DOPRAVY
		VYMEDZENIE REGULAČNÝCH CELKOV

ÚZEMNÝ PLÁN OBCE
HUNCOVCE

SCHÉMA ZÁVÄZNÝCH ČASTÍ RIEŠENIA
FUNKČNÉ PLOCHY A REGULAČNÉ CELKY