


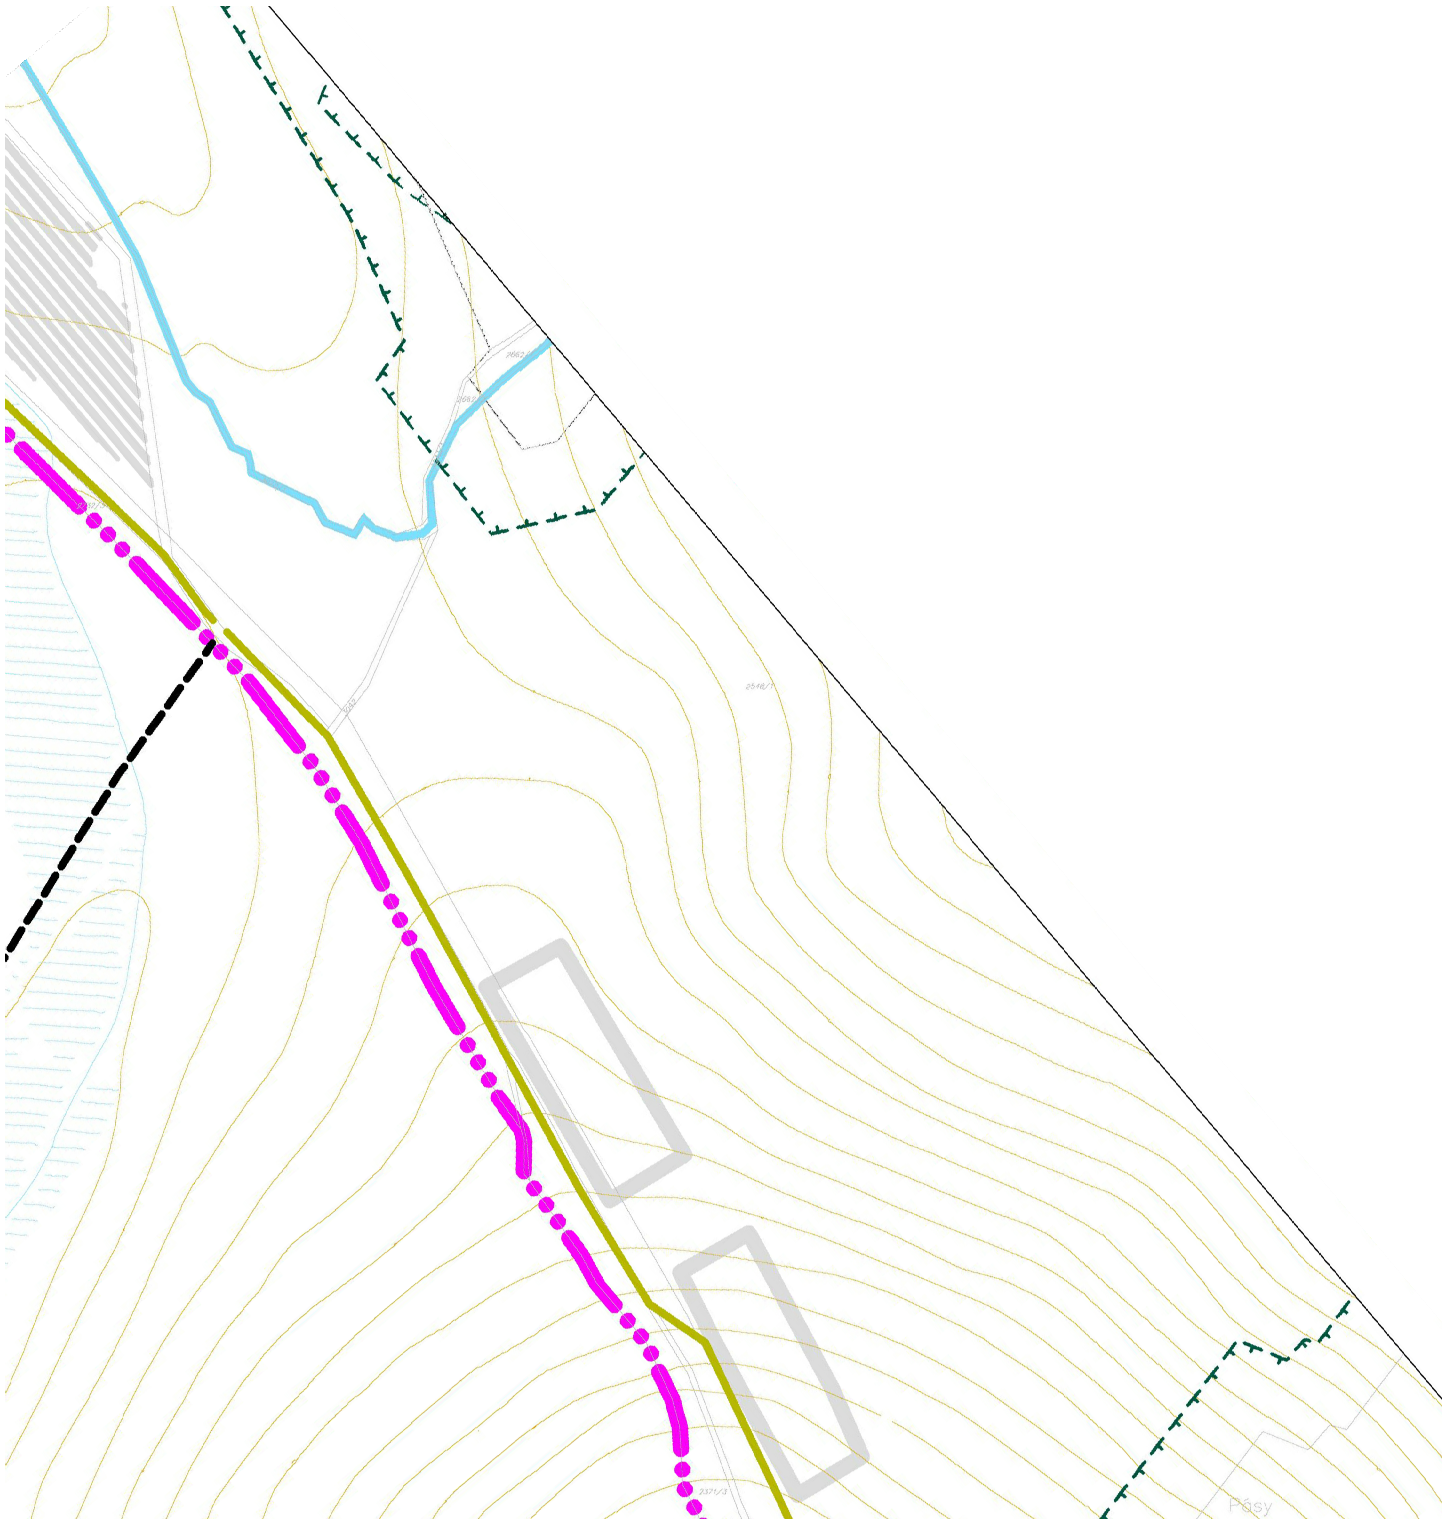

LEGENDA

stav k r. 2010	návrh	výhľad	
			HRANICA KATASTRÁLNEHO ÚZEMIA (HRANICA RIEŠENÉHO ÚZEMIA)
			HRANICA ZASTAVANÉHO ÚZEMIA OBCE k 1.1. 1990
			NAVRHOVANÁ HRANICA ZASTAVANÉHO ÚZEMIA
			OCHRANNÉ PÁSMO TANAP
			CESTA I. TRIEDY
			CESTA I. TRIEDY NAVRHOVANÁ NA PREKATEGORIZOVANIE NA CESTU II. TRIEDY
			CESTA III. TRIEDY
			CESTA III. TRIEDY na zrušenie
			MIESTNE KOMUNIKÁCIE
			CHODNÍKY
			ŽELEZNICA
			POLNÉ A LESNÉ KOMUNIKÁCIE
			ZASTÁVKA SAD, IZOCHRÓNA DOSTUPNOSTI 300 m
			CYKLISTICKÁ TRASA (CESTA OKOLO TATÉR)
			ZASTAVATELNÉ PLOCHY
			OCHRANNÉ PÁSMO VŠETKÝCH DRUHOV
			PRIESKUMNÉ ÚZEMIA
			PARKOVISKO, OZNAČENIE (KAPACITA)
			PARKOVACIE PÁSY
			NAVRHOVANÉ PARKOVISKÁ
			NAVRHOVANÉ PARKOVISKÁ - (POLOHA A KAPACITA BUDE UPRESNENÁ V PODROBNEJŠOM RIEŠENÍ FUNKČNEJ PLOCHY)

ÚZEMNÝ PLÁN OBCE
HUNCOVCE

VEREJNÉ DOPRAVNÉ VYBAVENIE