


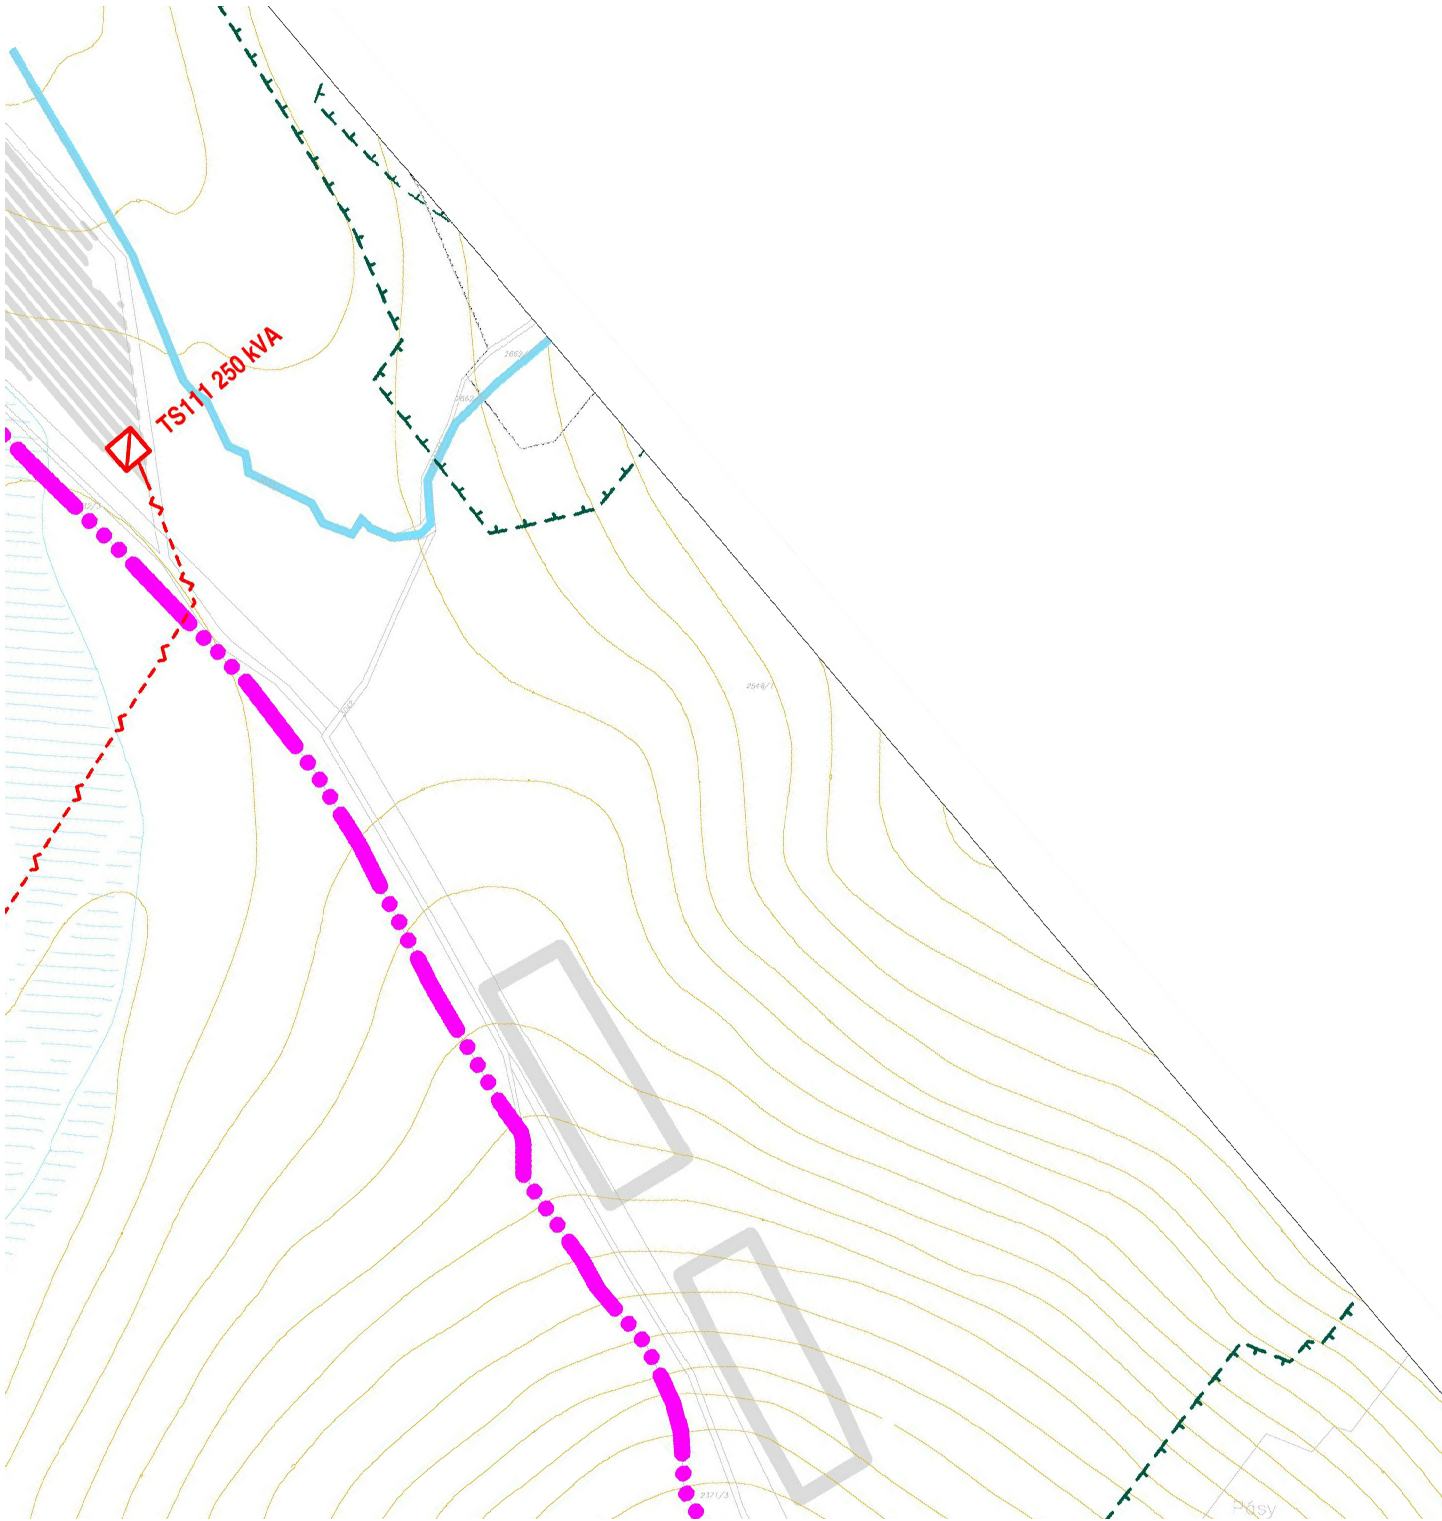

LEGENDA

stav k r. 2010	návrh	výhľad	
			HRANICA KATASTRÁLNEHO ÚZEMIA (HRANICA RIEŠENÉHO ÚZEMIA)
			HRANICA ZASTAVANÉHO ÚZEMIA OBJEKTU z 1.1. 1990
			NAVRHOVANÁ HRANICA ZASTAVANÉHO ÚZEMIA
			OCHRANNÉ PÁSMO TANAP
			ZASTAVATELNÉ PLOCHY
			ELEKTRICKÁ STANICA
			VZDUŠNÉ VEDENIE ELEKTRICKEJ ENERGIE VVN 2x110 kV
			VZDUŠNÉ VEDENIE ELEKTRICKEJ ENERGIE VN 22 kV
			VZDUŠNÉ VEDENIE ELEKTRICKEJ ENERGIE VN 22 kV NA ZRUŠENIE
			KÁBLOVÉ VEDENIE ELEKTRICKEJ ENERGIE VN 22 kV
			TRAFOSTANICA
			VOĎNÁ ELEKTRÁREŇ
			BIOPLYNOVÁ STANICA
			REGULAČNÁ STANICA PLYNU
			VTL ROZVOD PLYNU
			STL ROZVOD PLYNU
			DIALKOVÝ METALICKÝ A OPTICKÝ KÁBEL
			DIGITÁLNA TELEFÓNNA ÚSTREDŇA
			OCHRANNÉ PÁSMO VŠETKÝCH DRUHOV
			PRIESKUMNÉ ÚZEMIA

ÚZEMNÝ PLÁN OBCE
HUNCOVCE

VEREJNÉ TECHNICKÉ VYBAVENIE
ENERGETIKA A TELEKOMUNIKÁCIE