Celková situácia stavby Reštaurácia „ Vrcholová stanica SL TSD 6/8 TELEMIX Nová hoľa“

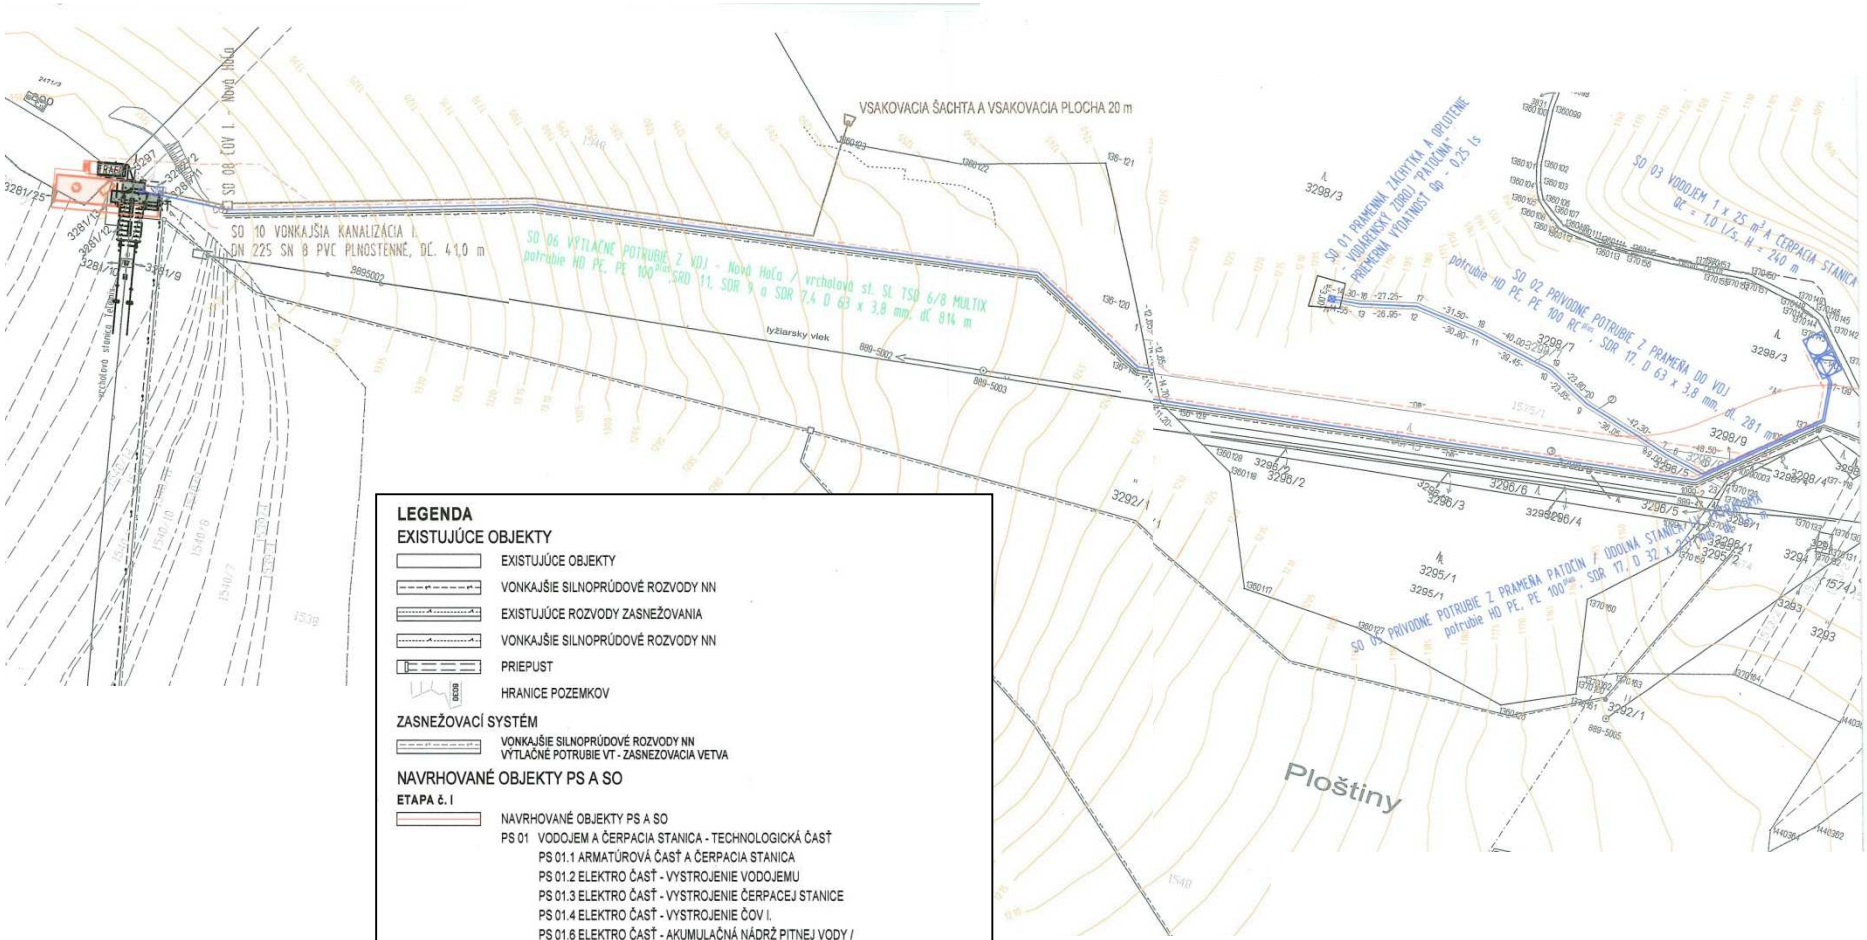

LEGENDA

EXISTUJÚCE OBJEKTY

- EXISTUJÚCE OBJEKTY
- VONKAJŠIE SILNOPRÚDOVÉ ROZVODY NN
- EXISTUJÚCE ROZVODY ZASNEŽOVANIA
- VONKAJŠIE SILNOPRÚDOVÉ ROZVODY NN
- PRIEPUST
- HRANICE POZEMKOV

ZASNEŽOVACÍ SYSTÉM

- VONKAJŠIE SILNOPRÚDOVÉ ROZVODY NN
  VÝTLAČNÉ POTRUBIE VT - ZASNEZOVACIA VETVA

NAVRHOVANÉ OBJEKTY PS A SO

ETAPA č. I

- NAVRHOVANÉ OBJEKTY PS A SO
- PS 01 VODOJEM A ČERPACIA STANICA - TECHNOLOGICKÁ ČASŤ
  - PS 01.1 ARMATÚROVÁ ČASŤ A ČERPACIA STANICA
  - PS 01.2 ELEKTRO ČASŤ - VYSTROJENIE VODOJEMU
  - PS 01.3 ELEKTRO ČASŤ - VYSTROJENIE ČERPACEJ STANICE
  - PS 01.4 ELEKTRO ČASŤ - VYSTROJENIE ČOV I.
  - PS 01.6 ELEKTRO ČASŤ - AKUMULAČNÁ NÁDRŽ PITNEJ VODY / REŠTAURÁCIA NOVÁ HOĽA
- SO 01 PRAMENNÁ ZÁCHYTKA A OPLOTENIE
- SO 02 PRÍVODNÉ POTRUBIE Z PRAMEŇA DO VDJ
- SO 03 VODOJEM 25 m³A ČS
  - SO 03.1 VODOJEM 25 m³A ČS
  - SO 03.2 OPLOTENIE VODOJEMU A ČS
  - SO 03.3 PRÍSTUPOVÁ KOMUNIKÁCIA K VODOJEMU A ČS
- SO 04 VONKAJŠIE SILNOPRÚDOVÉ ROZVODY NN - PRÍPOJKA K VDJ
  - SO 04.1 VONKAJŠIE SILNOPRÚDOVÉ ROZVODY NN - PRÍPOJKA K ČS
- SO 05 PRÍVODNÉ POTRUBIE Z PRAMEŇA PATOČINY (ÚDOLNÁ STANICA LV TATRAPOMA)
- SO 06 VÝTLAČNÉ POTRUBIE Z VDJ - N. HOĽA (VRCHOLOVÁ STANICA SL TSD 6/8 TELEMIX)
- SO 07 ZÁSOBNÉ POTRUBIE Z VDJ - ŽARNOVKA (ÚDOLNÁ STANICA SL TSD 6 MULTIX)
- SO 08 ČOV I. - NOVÁ HOĽA (MALÁ DOMOVÁ ČOV CCA 6 m³/ DEŇ)
- PS 09 ČOV II. - ŽARNOVKA (MALÁ DOMOVÁ ČOV CCA 4 m³/ DEŇ)
- SO 10 VONKAJŠIA KANALIZÁCIA I. A II.
- SO 11 VONKAJŠIE SILNOPRÚDOVÉ ROZVODY NN - PRÍPOJKY K ČOV I.
  - SO 11.1 VONKAJŠIE SILNOPRÚDOVÉ ROZVODY NN - PRÍPOJKA K ČOV II.
  - SO 11.2 VONKAJŠIE SILNOPRÚDOVÉ ROZVODY NN - PRÍPOJKA K ZÁSOBNEJ NÁDRŽI
- SO 12 TÚ A PROTIERÓZNE ÚPRAVY