


## Pôdorys 2. nadzemného podlažia reštaurácie „Vrcholová stanica SL TSD 6/8 TELEMIX“

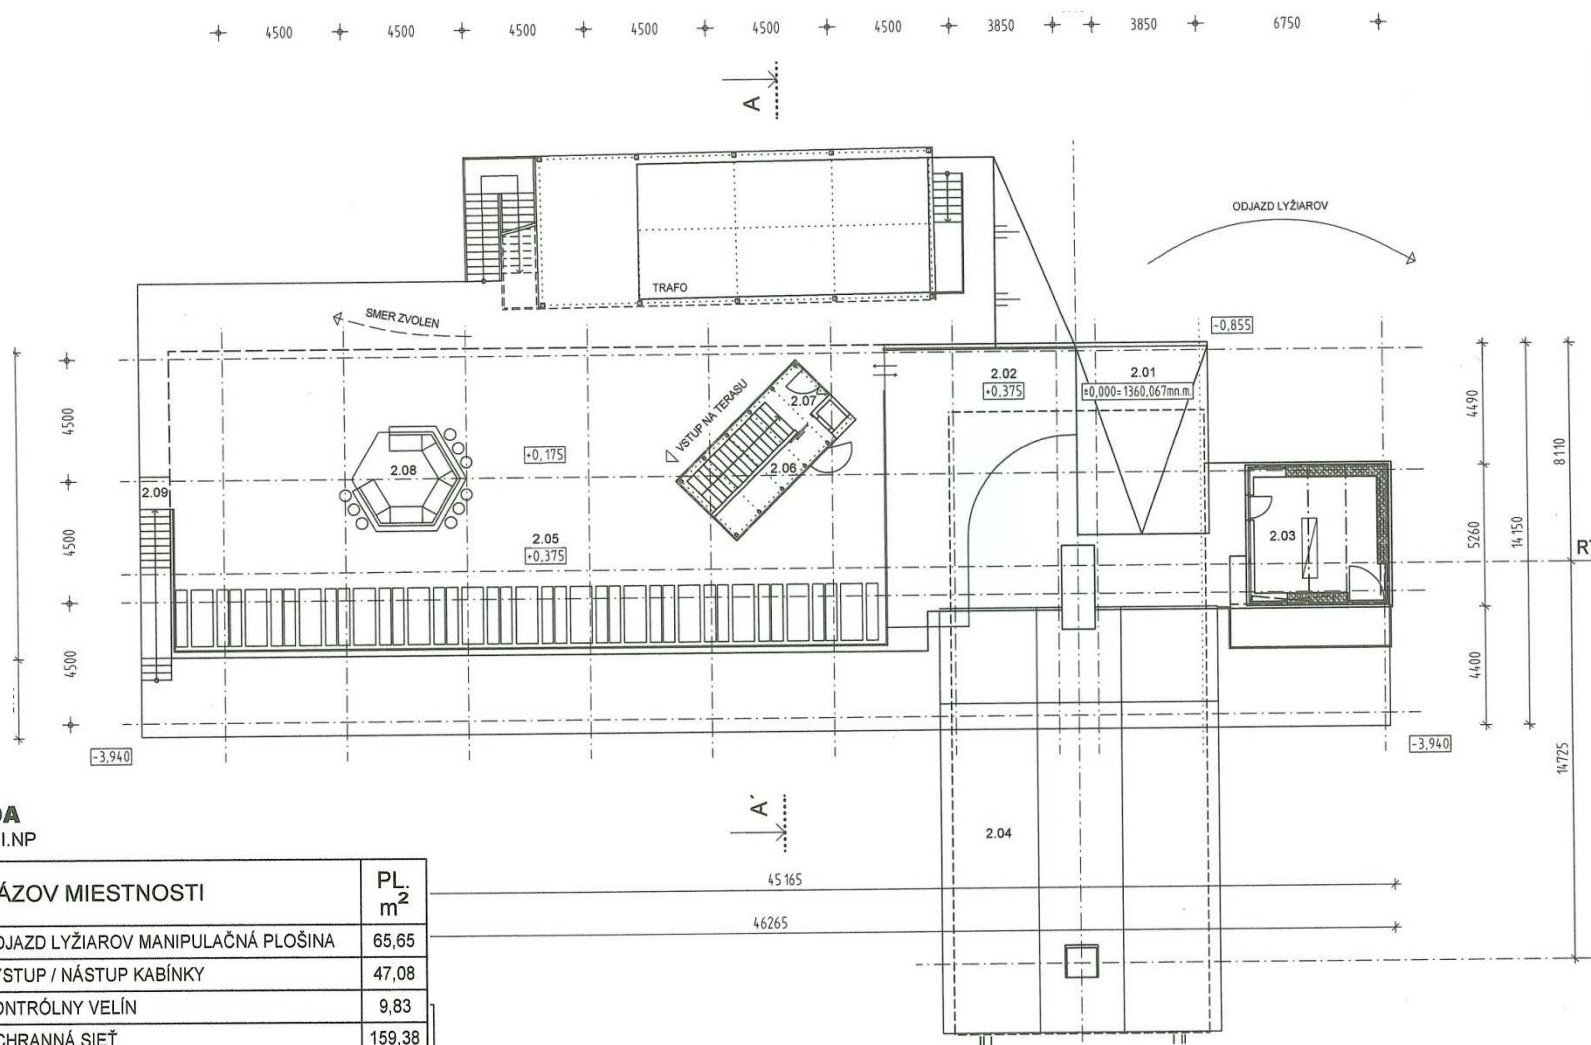

### LEGENDA PÔDORYS II.NP

| Č.M. | NÁZOV MIESTNOSTI                    | PL.<br>m <sup>2</sup> |
|------|-------------------------------------|-----------------------|
| 2.01 | ODJAZD LYŽIAROV MANIPULAČNÁ PLOŠINA | 65,65                 |
| 2.02 | VÝSTUP / NÁSTUP KABÍNKY             | 47,08                 |
| 2.03 | KONTRÓLNY VELÍN                     | 9,83                  |
| 2.04 | OCHRANNÁ SIEŤ                       | 159,38                |
| 2.05 | OTVORENÁ TERASA                     | 260,92                |
| 2.06 | SKLAD A MALÝ NÁKLADNÝ VÝŤAH         | 7,52                  |
| 2.07 | VNÚTORNÉ SCHODISKO                  | 9,39                  |
| 2.08 | VONKAJŠÍ BAR                        | 12,42                 |
| 2.09 | VONKAJŠIE SCHODISKO                 | 8,28                  |