
Grafické prílohy Oznámenie o zmene „Bytové domy 2 Maršová-Rašov“ – Situácia dotknutého územia

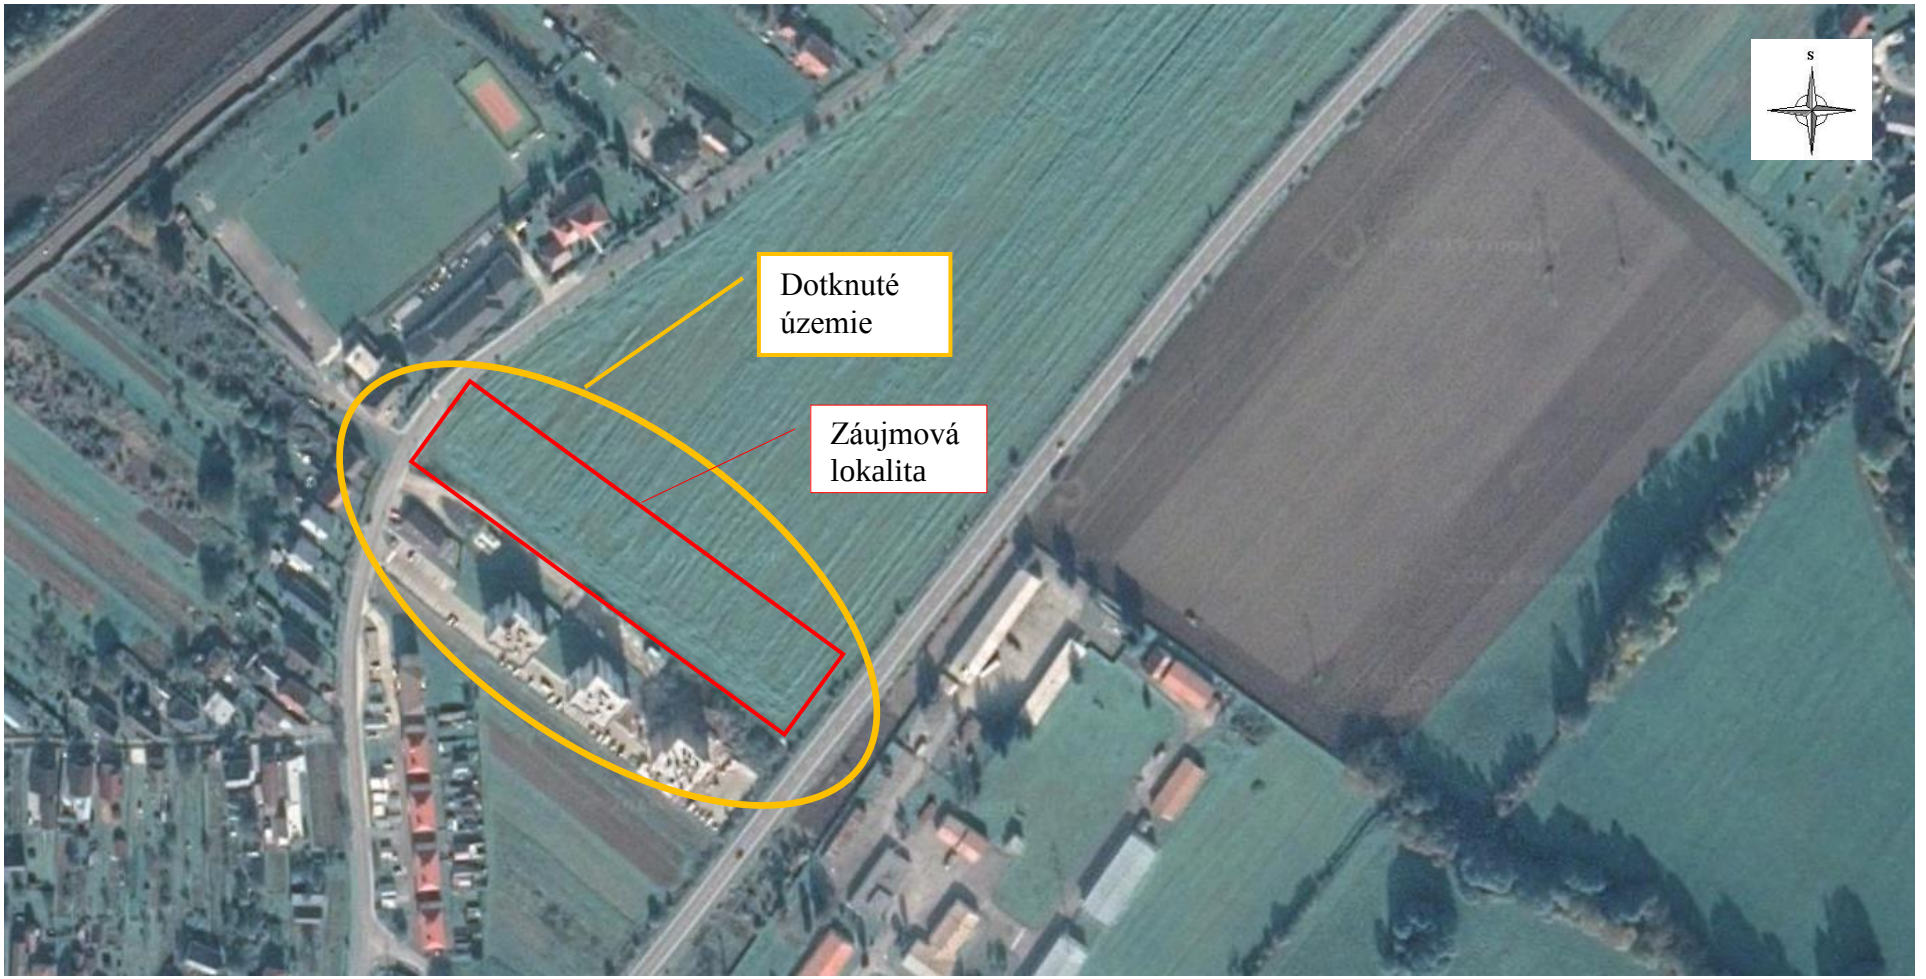

Dotknuté územie na podklade ortofotosnímky

Mierka 50 m

Grafické prílohy Oznámenie o zmene „Bytové domy 2 Maršová-Rašov“ – Situácia dotknutého územia

M 1:50 000



LEGENDA STAVEBNÝCH OBJEKTOV

S

STAVEBNÉ OBJEKTY :

SO.01	BD-04
SO.02	BD-05
SO.03	BD-06
SO.04	HTÚ
SO.05	Komunikácie,chodníky a spevnené plochy
SO.06	vodné hospodárstvo – prípojka pitnej vody, splaškova kanalizácia dažďová kanalizácia – strechy, parkovisko, ORL, vsaky
SO.07	NN prípojka
SO.08	Plynová prípojka
SO.09	Verejné osvetlenie
SO.10	Drobné objekty
SO.11	Oplotenie
SO.12	Sadové úpravy
SO.13	Garáže

LEGENDA :

- Hranica pozemku
- exist. vzdušné NN vedenie
- exist. vodovod
- exist. vzdušné SLP vedenie (rozhlas)
- exist. splašková kanalizácia
- rozvod NN
- rozvod vody - pitnej
- rozvod plynu
- splašková kanalizácia
- dažďová kanalizácia zo spevnených plôch a prakovisk + ORL + vsaky
- dažďová kanalizácia zo striech + vsaky
- dažďový žľab
- hydrant DN 80 nadzemný
- BD 01, 02, 03 - existujúci bytový dom
- BD 04, 05, 06 - riešený objekt
- TS TRAFOSTANICA
- Existujúca čistiareň odpadových vôd
- komunikácie, spevnené plochy
- chodníky
- parkovacie státia
- garáže
- zeleň

Grafické prílohy Oznámenie o zmene „Bytové domy 2 Maršová-Rašov“ – Situácia dotknutého územia



služby v oblasti environmentálnej akustiky

EnA CONSULT Topoľčany, s.r.o., 956 12 Preseľany 565
gsm: 0907 561938, tel/fax: 038 / 5315626
e-mail: ena@enaconsult.sk, http://www.enaconsult.sk

AKUSTICKÁ ŠTÚDIA

č. 15-045-s

BYTOVÉ DOMY MARŠOVÁ - RAŠOV

zadávateľ

ENGOM, s.r.o.

023 14 Skalité č. 418

marec, 2015 Spracovateľ: Ing. Vladimír Plaskoň

EnA CONSULT Topoľčany, s.r.o. je zapísaná v Obchodnom registri Okresného súdu Nitra, oddiel: Sro, vložka č. 17178/N
IČO: 35958804, IČ DPH: SK2022068576, bankové spojenie: Tatra banka, a.s. Topoľčany, č. účtu: 2627831157/1100

KORAL, s.r.o., Sládkovičova 5, Spišská Nová Ves
Registr. spoločnosti: Obchodný register Okresného súdu Košice I,
oddiel: Sro, v.č. 8973/V
IČO: 36169641, DIČ: 2020032674, tel., 421 - 53 - 4411 834,
email: koral@koral.sk

RADÓNOVÝ PRIESKUM

MERANIE OBJEMOVEJ AKTIVITY ^{222}Rn V PÔDNOM VZDUCHU

Objednávateľ: ENGOM, s.r.o.

Účel: **Orientačný radónový prieskum**
Bytový dom 01,02,03 Maršová-Rašov

Lokalita: **Maršová Rašov**

Dátum: marec 2015