



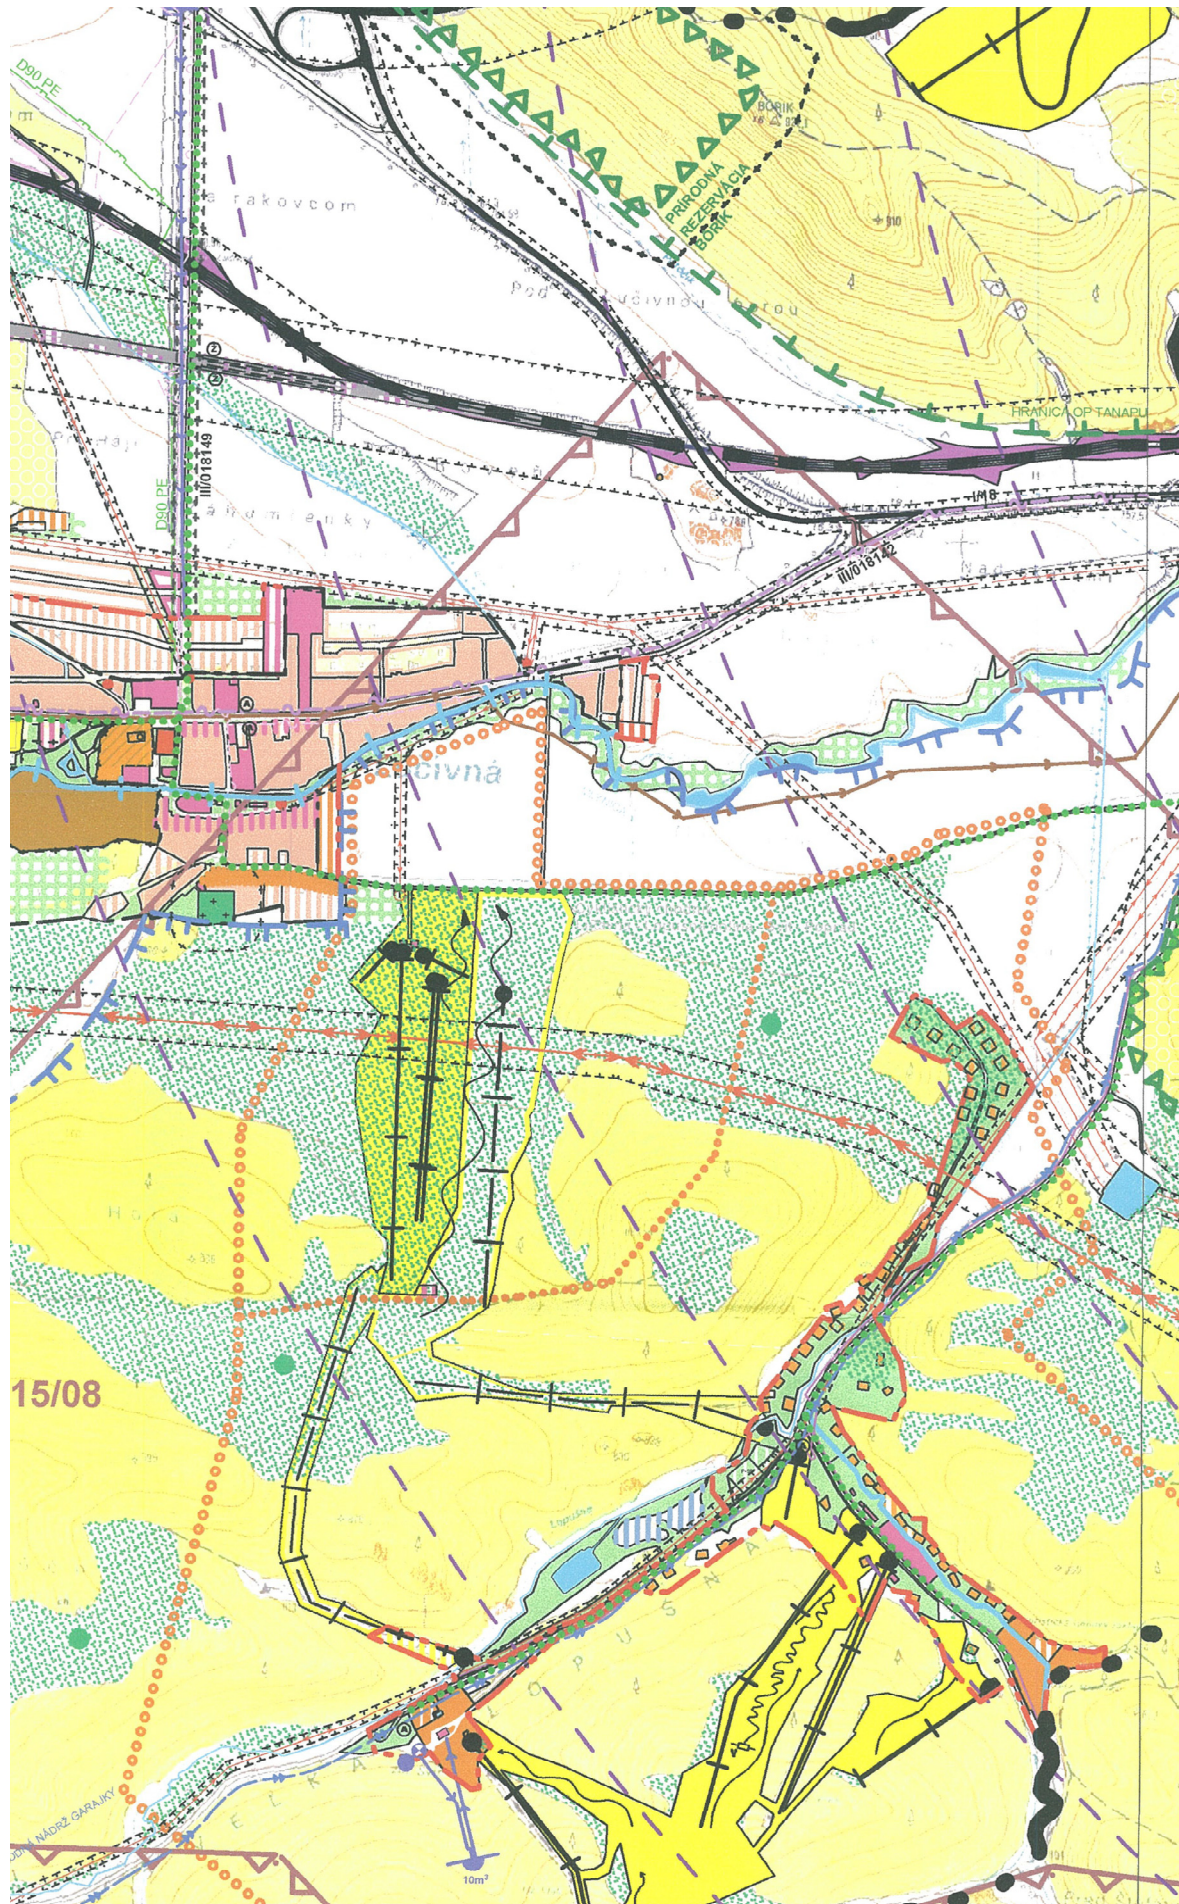

LEGENDA

STAV	NÁVRH	VÝHLAD	
			HRANICA KATASTRÁLNEHO ÚZEMIA
			HRANICA ZASTAVANÉHO ÚZEMIA K 1.1.1990
			HRANICA NAVRHOVANÁ NA ROZŠÍRENIE ZASTAVANOSTI ÚZEMIA PODĽA §139 STAVEBNÉHO ZÁKONA
			HRANICE REKREAČNEJ LOKALITY LOPUSNÁ DOLINA - LUČIVNÁ
			HRANICA OCHRANNÝCH PÁSIEM
			HRANICA OCHRANNÉHO PÁSMA TANAP-u
			HRANICE PŘÍRODNÝCH REZERVACÍ BABA A BÔRIK
			PŘÍKLADNÉ ÚZEMIA
			ZOSUVNÉ ÚZEMIA
			DIALNICA A CESTA I. TRIEDY
			CESTA III. TRIEDY, ZBERNÉ, OBSLUŽNÉ A PRÍSTUPOVÉ KOMUNIKÁCIE, UKLUDNENÉ AUTOMOBILOVÉ KOMUNIKÁCIE, PARKOVACIE MANIPULÁCIE, PLOCHY A CYKLISTICKÉ TRASY
			ŽELEZIČNÁ TRATĽ NAVRHOVANÁ NA ZRUŠENIE
			AUTOBUSOVÉ ZASTÁVKY HROMADNEJ DOPRAVY
			ŽELEZIČNÉ ZASTÁVKY HROMADNEJ DOPRAVY
			LYŽIARSKY VLEK
			ZNAČKOVANÉ TURISTICKÉ A CYKLOTURISTICKÉ TRASY
			REGULÁCIA VODNÉHO TOKU
			PLOCHY POZEMKOV RODINNÝCH DOMOV - VÝSTAVBA JE POVOLENÁ LEN NA NAVRHOVANÝCH PLOCHÁCH
			PLOCHY POZEMKOV BYTOVÝCH DOMOV
			PLOCHY POZEMKOV OBČIANSKEHO VYBAVENIA
			PLOCHY POZEMKOV REKREAČNÝCH CHÁT A CHALÚP
			PLOCHY POZEMKOV KAPACITNÝCH ZARIADENÍ CESTOVNÉHO RUCHU
			PLOCHY POZEMKOV LIEČEBNÝCH KÚPELOV
			PLOCHY POZEMKOV ŠPORTU A ODDYCHU
			PLOCHY POZEMKOV POĽNOHOSPODÁRSKEHO DVŮRA RD LUČIVNÁ A KOMPOSTOVISKA
			PLOCHY POZEMKOV TECHNICKÉHO VYBAVENIA
			VEREJNÁ ZELEŇ
			CINTORÍN
			IZOLAČNÁ A KRAJINNÁ ZELEŇ, BIOKORIDORY A BIOCENTRÁ
			ORNÁ PŮDA
			TRVALE TRÁVNATÉ PORASTY

			HLAVNÝ DIALKOVÝ PRIVÁDZAS PITNEJ VODY
			ROZVÁDZACIE VODOVODNÉ POTRUBIE
			VODNÝ ZDROJ, VODOJEM, ČERPAČIA STANICA
			KANALIZÁCIA, PĽAŠKOVÁ
			ČISTIARENÍ ODPADOVÝCH VŮD
			VZDUŠNÉ VEDENIE ELEKTRICKEJ ENERGIE 22 kV
			VZDUŠNÉ VEDENIE ELEKTRICKEJ ENERGIE 110 kV
			VZDUŠNÉ VEDENIE ELEKTRICKEJ ENERGIE 220 kV
			ELEKTRICKÉ TRAFOSTANICE
			VTL PLYNOVOD A REGULÁCIA STANICA PLYNU
			STL PLYNOVOD
			OPTICKÝ KÁBEL POPRAD - RUŽOMBEROK
			PŘIPOJOVACÍ KÁBEL - ŠTŮLA
			MIESTNA TELEFÓNNA SIETĽ LUČIVNÁ
			OPTICKÝ KÁBEL + MIESTNA TELEFÓNNA SIETĽ LOPUSNÁ DOLINA

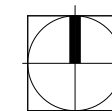

znenie výkresu č. 2 platného ÚPN-O

ÚPN-O L U Č I V N Á

VÝKRES PRIESTOROVÉHO USPORIADANIA
A FUNKČNÉHO VYUŽÍVANIA
KATASTRÁLNEHO ÚZEMIA

