



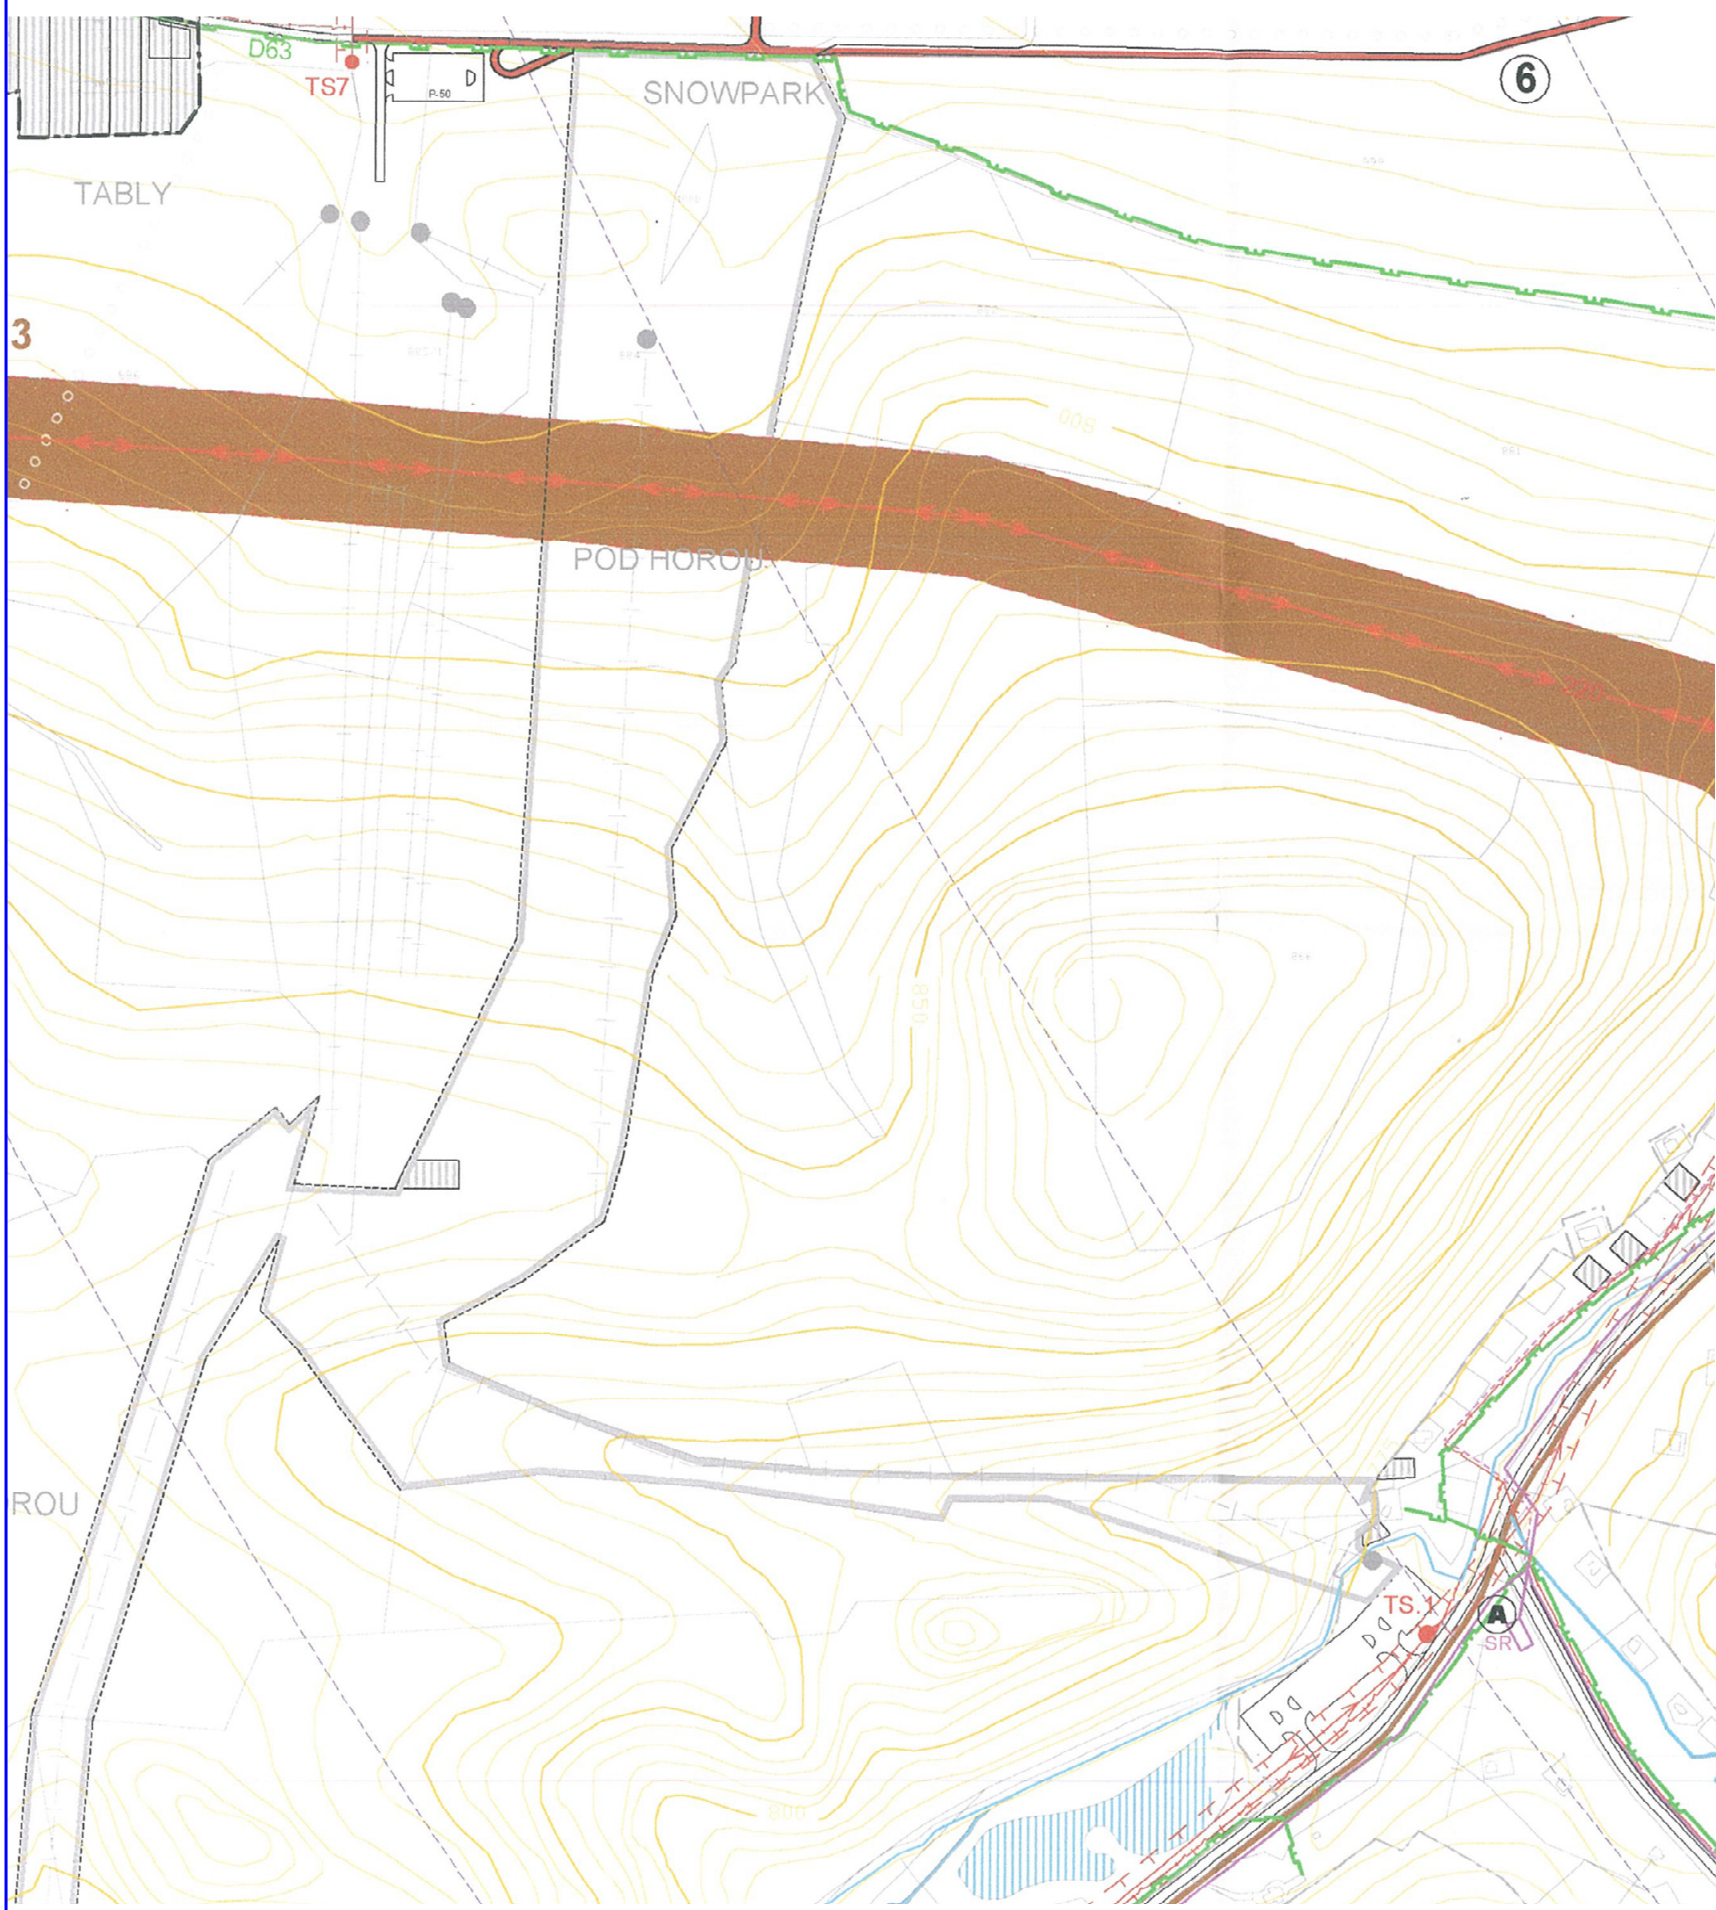

LEGENDA

STAV	NÁVRH	VÝHLAD	
			HRANICA KATASTRÁLNEHO ÚZMEMIA
			HRANICA ZASTAVANÉHO ÚZEMIA K 1. 1. 1990
			VZDUŠNÉ VEDENIE ELEKTRICKEJ ENERGIE 22 kV,
			VZDUŠNÉ VEDENIE ELEKTRICKEJ ENERGIE 110 kV, VZDUŠNÉ VEDENIE ELEKTRICKEJ ENERGIE 220 kV
			ELEKTRICKÉ TRAFOSTANICE STĽPOVÉ, MUROVANÉ OBEC LUČIVNÁ, KÚPELE LUČIVNÁ
			ELEKTRICKÉ TRAFOSTANICE STĽPOVÉ, MUROVANÉ LOPUŠNÁ DOLINA
			VTL PLYNOVOD A REGULAČNÁ STANICA PLYNU
			STL PLYNOVOD
			OPTICKÝ KÁBEL POPRAD - RUŽOMBEROK PRIPOJOVACÍ KÁBEL - ŠTÓLA PRIPOJOVACÍ KÁBEL + MIESTNA TELEFÓNNA SIET' LUČIVNÁ OPTICKÝ KÁBEL + MIESTNA TELEFÓNNA SIET' LOPUŠNÁ DOLINA

- Verejnoprospešné stavby vyplývajúce z ÚPN-O Lučivná:
- 1 - prístupová komunikácia, chodník, verejná zeleň;
 - 2 - prístupová komunikácia, chodník, verejná zeleň;
 - 3 - prístupová komunikácia, chodník, verejná zeleň;
 - 4 - prístupová komunikácia, chodník, verejná zeleň;
 - 5 - prístupová komunikácia, chodník, verejná zeleň;
 - 6 - obslužná komunikácia;
 - 7 - verejné parkovisko;
 - 8 - regionálna cyklotrasa;
 - 9 - otočka verejnej autobusovej dopravy;
 - 10 - kompostovisko.
- Verejnoprospešné stavby vyplývajúce z ÚPN - VÚC Prešovský kraj v znení neskorších zmien a doplnkov
- 1.1 - Diaľnica D1 a mimoúrovňové križovanie ciest na území kraja, diaľničné privádzače
 - 1.2.1 - medzinárodný cestný ťah E 50 v trase cesty 1/18
 - 1.2.37 - modernizácia hlavného tranzitného ťahu železničnej trasy kat. I a Žilina - Poprad - Košice
 - 2.4.12 - hlavný diaľkový privádzač pre Spišsko-popradskú vodárenskú sústavu v trase : vodárenská nádrž Gajarky - Sunava - Svit - Poprad a prepojenie do smokovca
 - 3.2.3 - rezervovať koridor v trase 220 kV vedenia č. 273 pre 400 kV vedenie Lemešanv - Liptovská Mara - Medzibrod

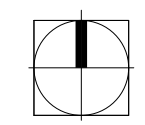

znenie výkresu č. 5 platného ÚPN-O

ÚPN-O L U Č I V N Á

VÝKRES VEREJNÉHO TECHNICKÉHO VYBAVENIA -
NÁVRH ENERGETIKY A TELEKOMUNIKÁCIE
VÝKRES VEREJNOPROSPEŠNÝCH STAVIEB

