



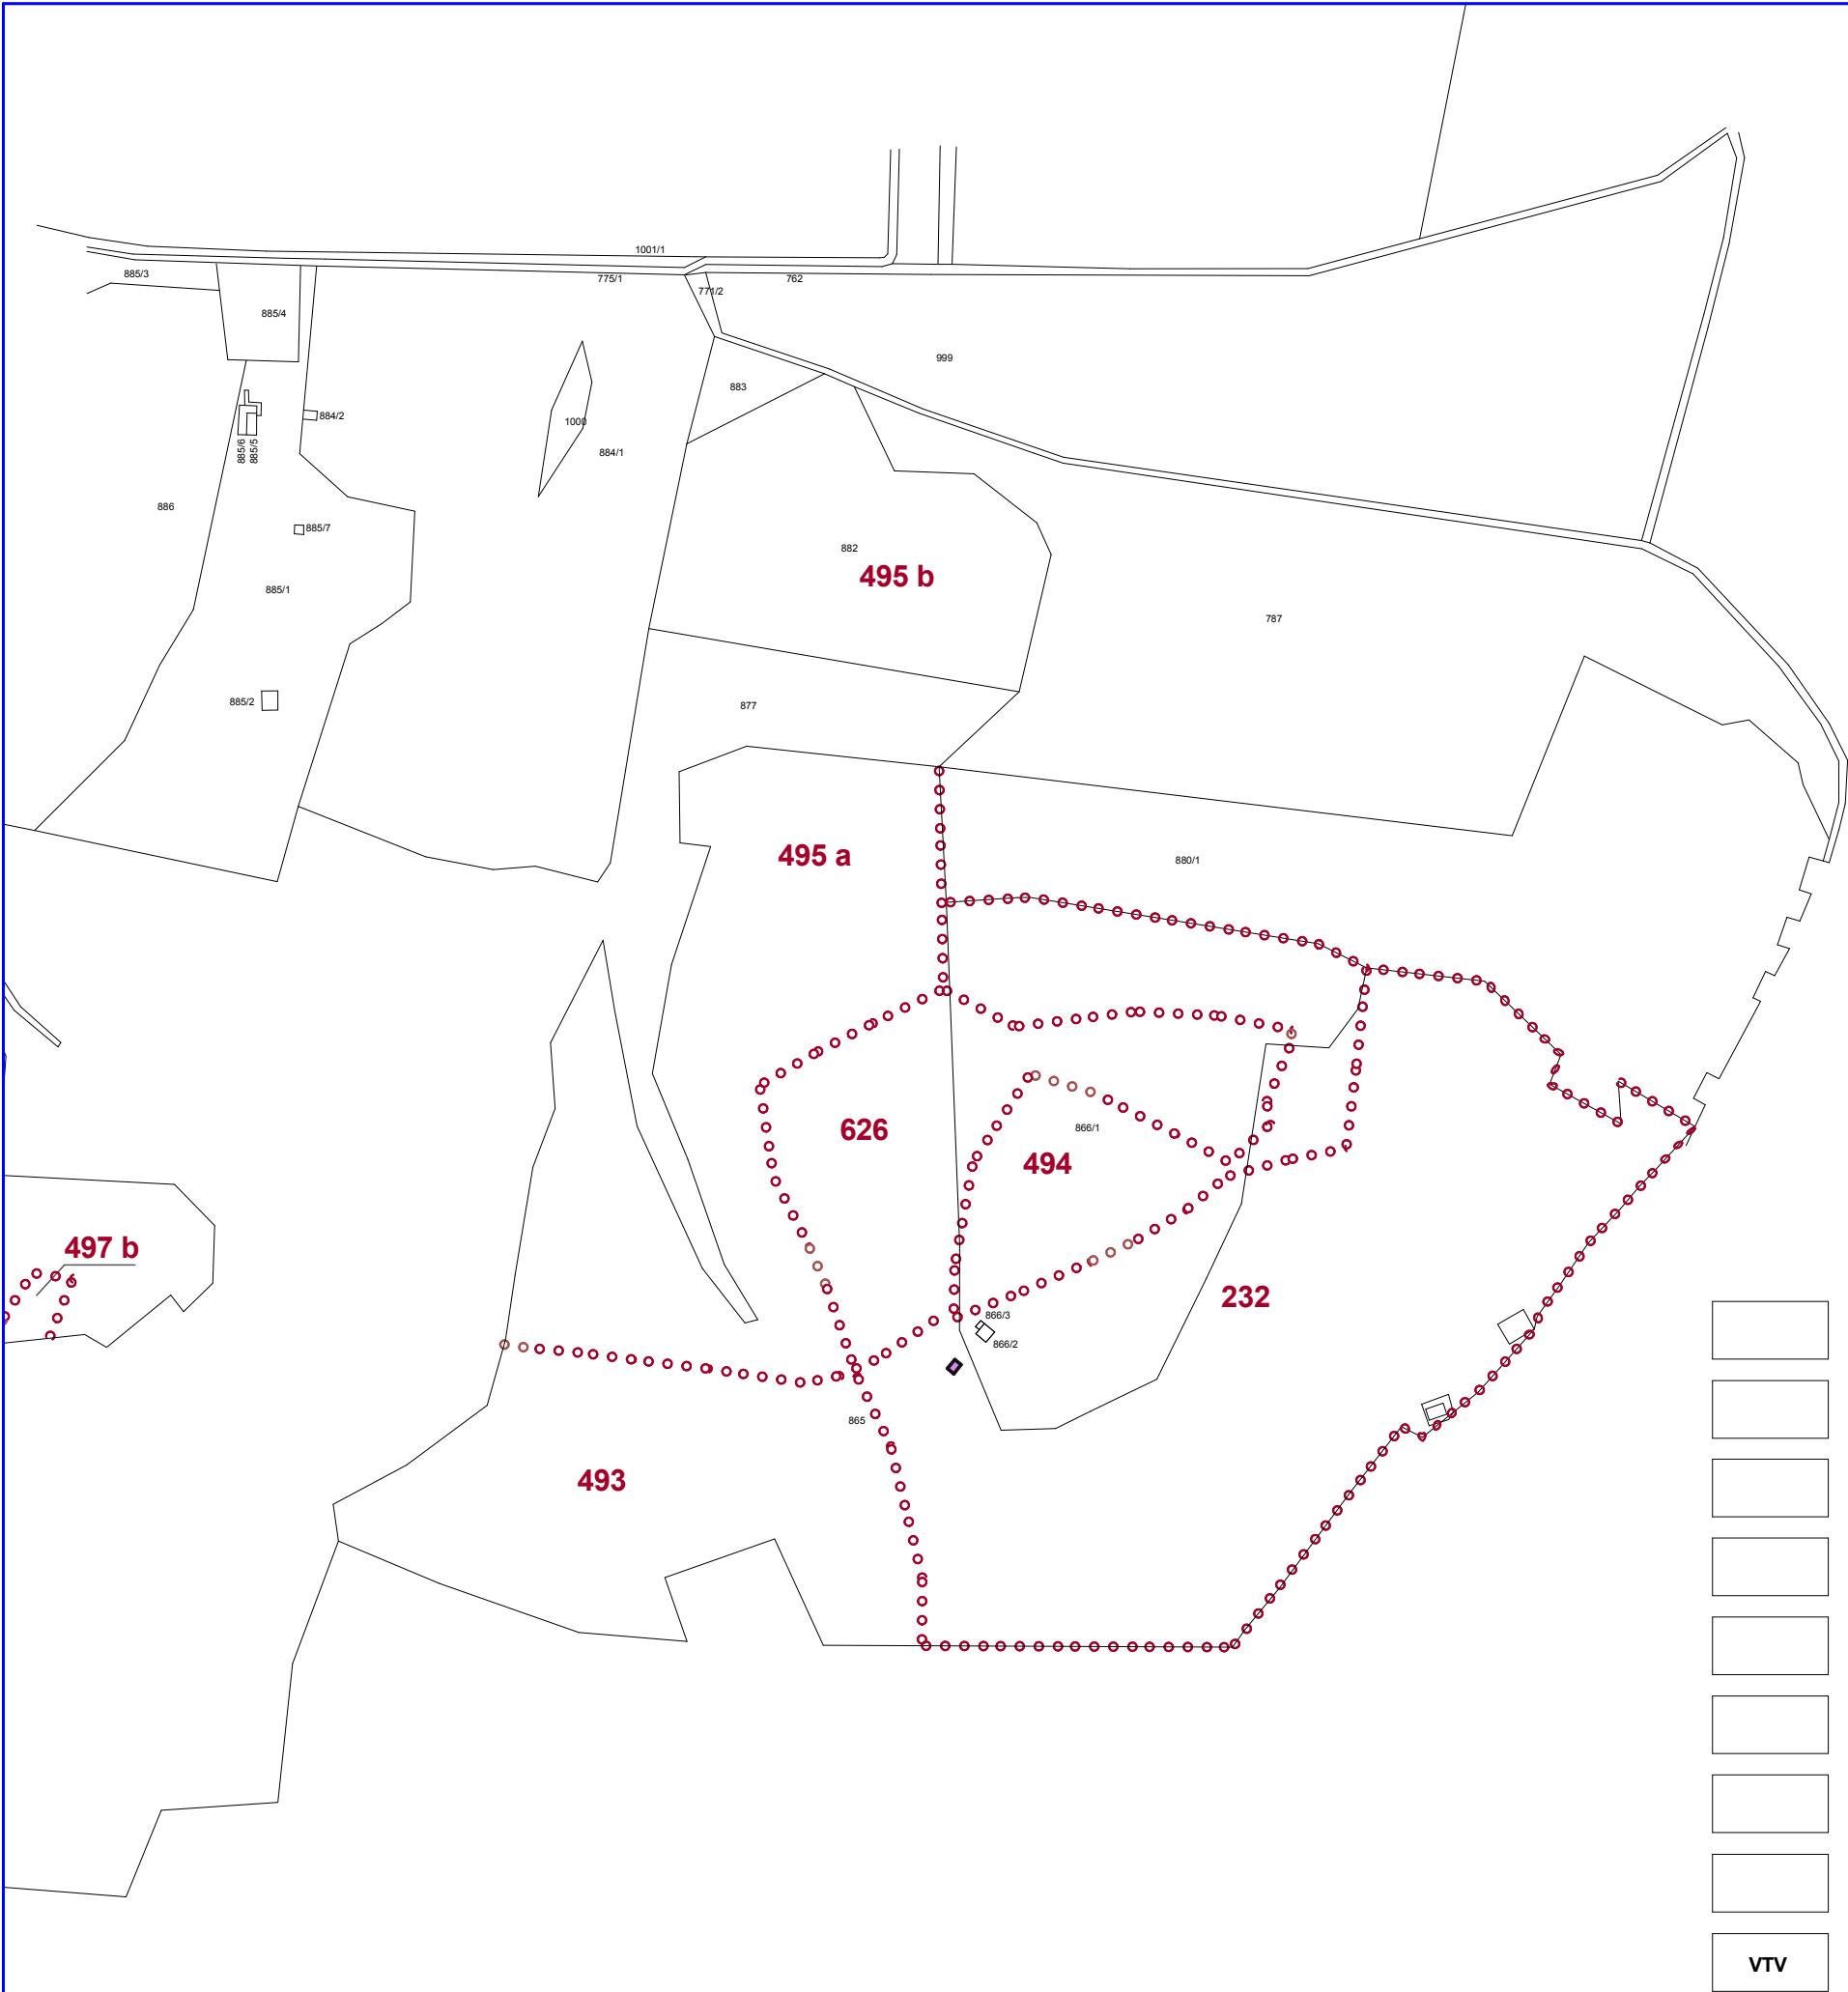

HRANICE PLÔCH VYČLENENÝCH NA ZÁBER LESNÝCH POZEMKOV POD ŠPORTOVOU LYŽIARSKOU ŠKÔLKOU

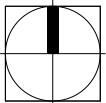

VEREJNÉ
TECHNICKÉ VYBAVENIE



NÁVRH
ZMENA A DOPLNOK č. 1/2019

apríl 2019



ÚPN-O L U Č I V N Á

Obstarávateľ: OBEC LUČIVNÁ, Hlavná 208/33, 059 31 Lučivná
Osoba odborne spôsobilá na obstaranie ÚPP a ÚPD: Ing. Emília Hudziková
Spracovateľ: Ing.arch. Mária KOLLÁROVÁ - architekt

VYHODNOTENIE DÔSLEDKOV
STAVEBNÝCH A INÝCH ZÁMEROV NA PP A LP

M 1: 5 000