



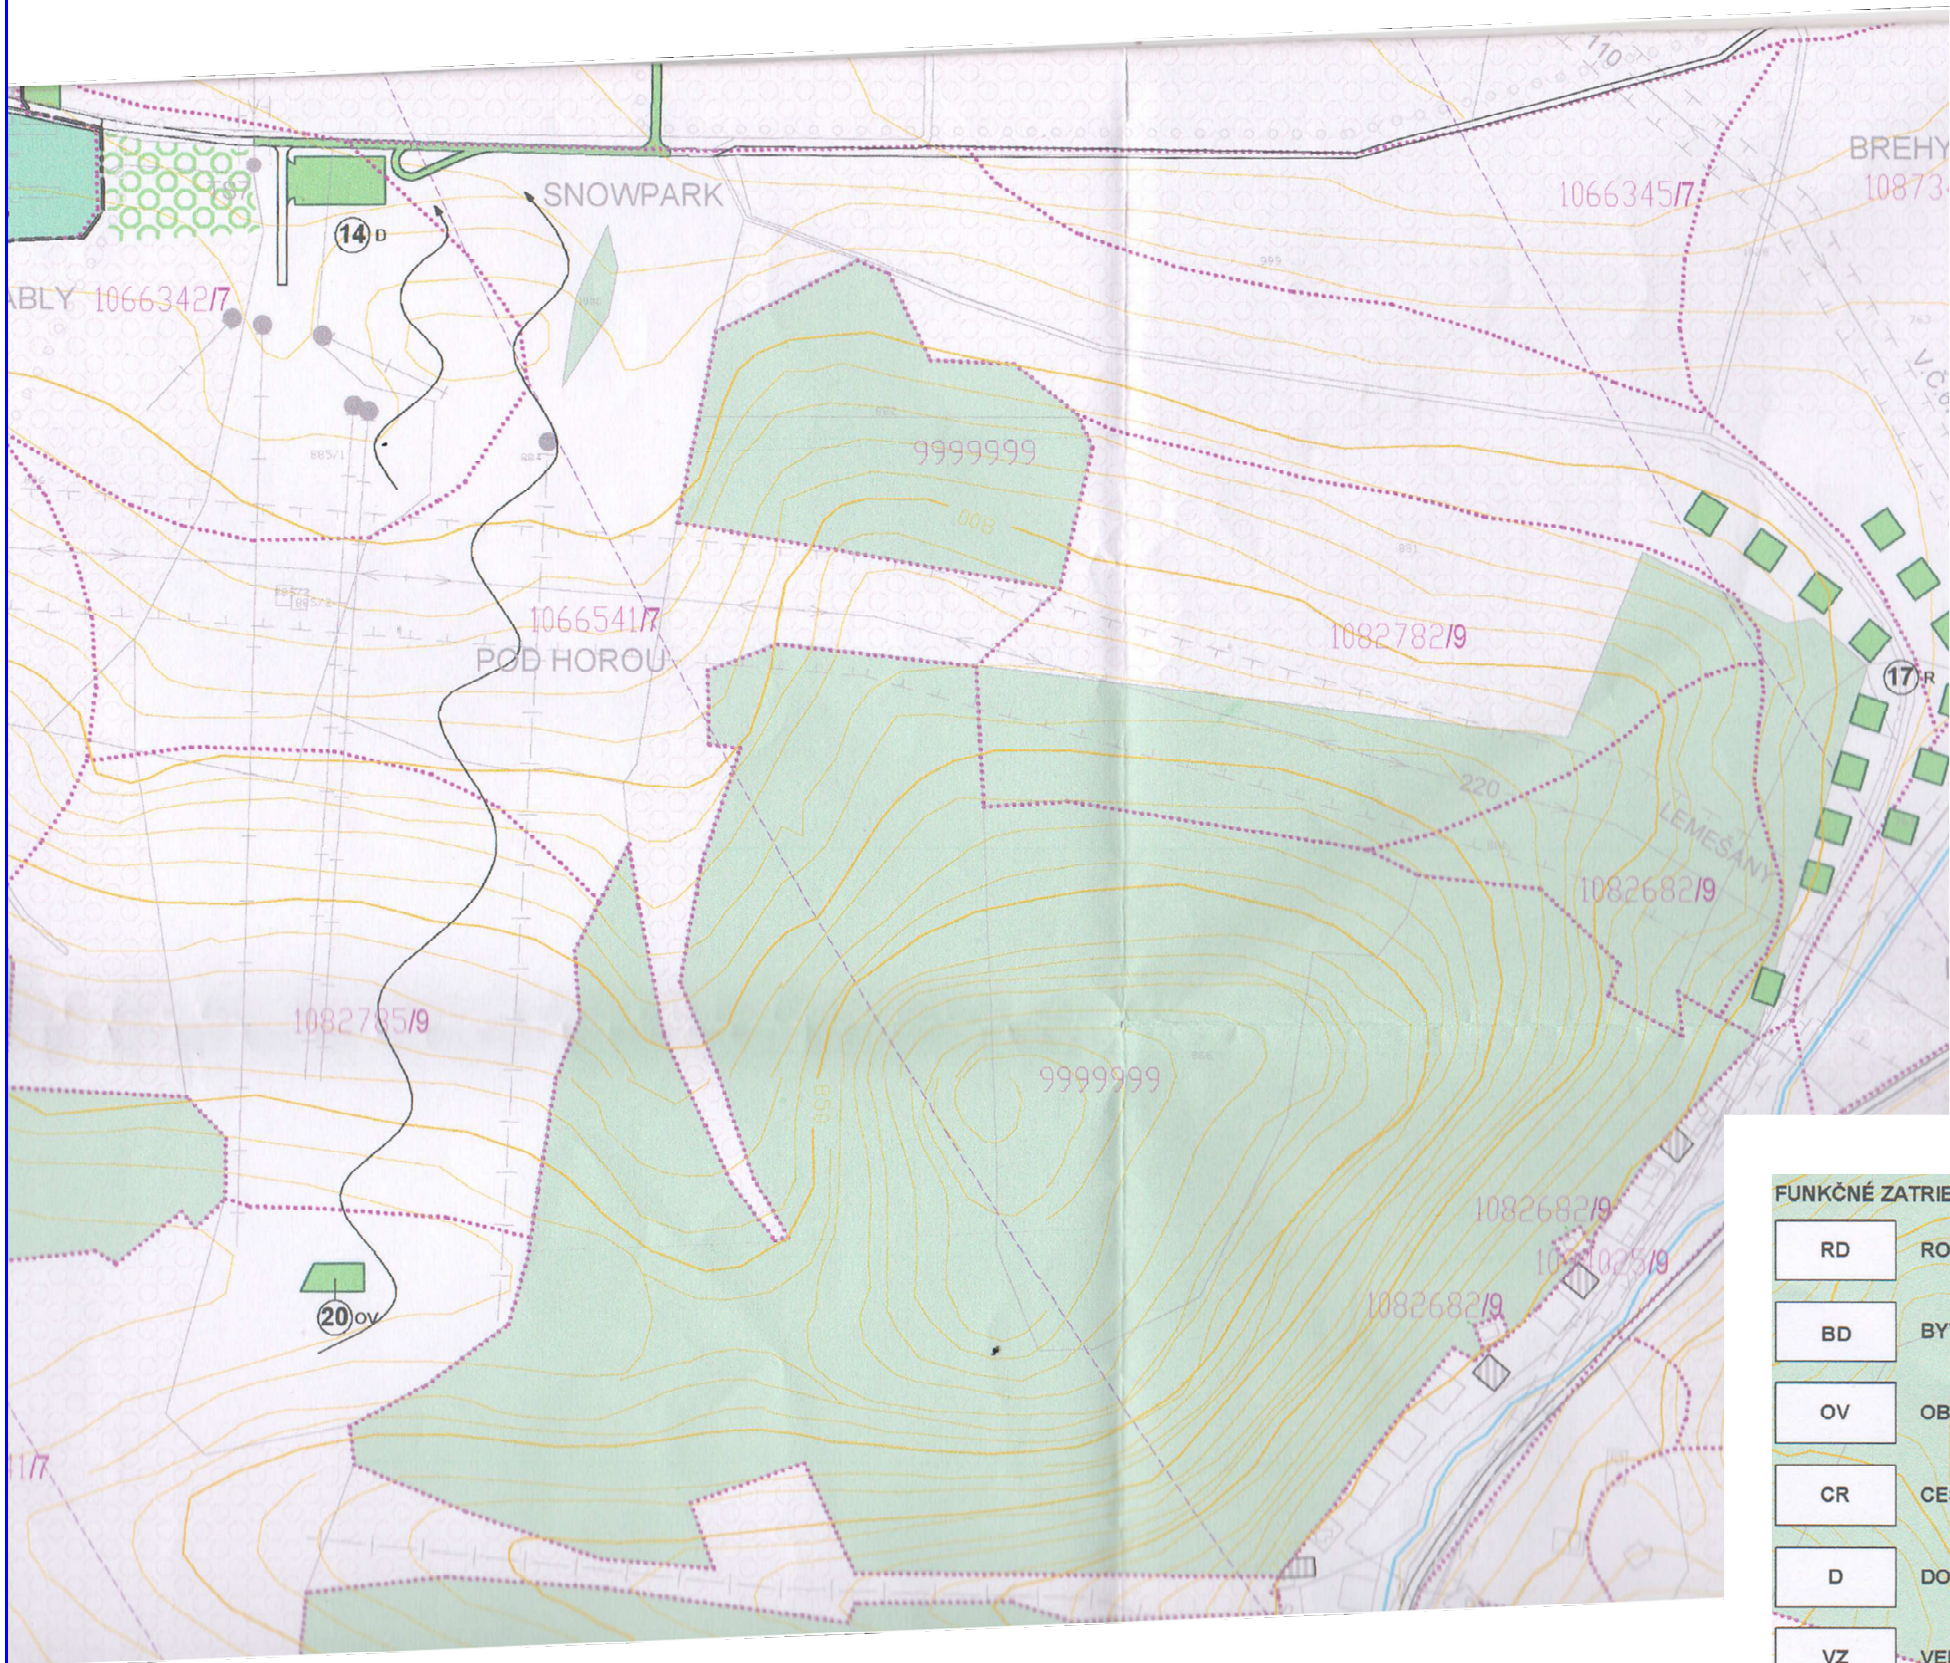

LEGENDA		
STAV	NÁVRH	VÝHLAD
HRANICA KATASTRÁLNEHO ÚZEMIA		
HRANICA ZASTAVANÉHO ÚZEMIA K 1. 1. 1990		
LESY		
IZOLAČNÁ A KRAJINNÁ ZELEŇ BIOKORIDORY A BIOCENTRÁ		
ORNÁ PŮDA		
HRANICE A OZNAČENIE PLÔCH VYČLENENÝCH NA ZÁBER PP - V ZASTAVANOM / V NEZASTAVANOM ÚZEMÍ		
HRANICA BPEJ		
KÓD BPEJ / KVALITATÍVNA SKUPINA		
HRANICA A ČÍSLO LESNÉHO DIELCA		
HRANICE PLOCH VYČLENENÝCH NA ZÁBER LESNÝCH POZEMKOV POD ŠPŮRTOVOU LYŽIARSKOU ŠKÔLKOU		

FUNKČNÉ ZATRIEDENIE ZÁBEROV	
RD	RODINNÉ DOMY
BD	BYTOVÉ DOMY
OV	OBČIANSKE VYBAVENIE
CR	CESTOVNÝ RUCH
D	DOPRAVA
VZ	VEREJNÁ ZELEŇ
LS	LESOPARK
Š	ŠPORT

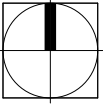

znenie výkresu č. 6 platného ÚPN-O

ÚPN-O L U Č I V N Á

VYHODNOTENIE DÔSLEDKOV
STAVEBNÝCH A INÝCH ZÁMEROV NA PP A LP

