


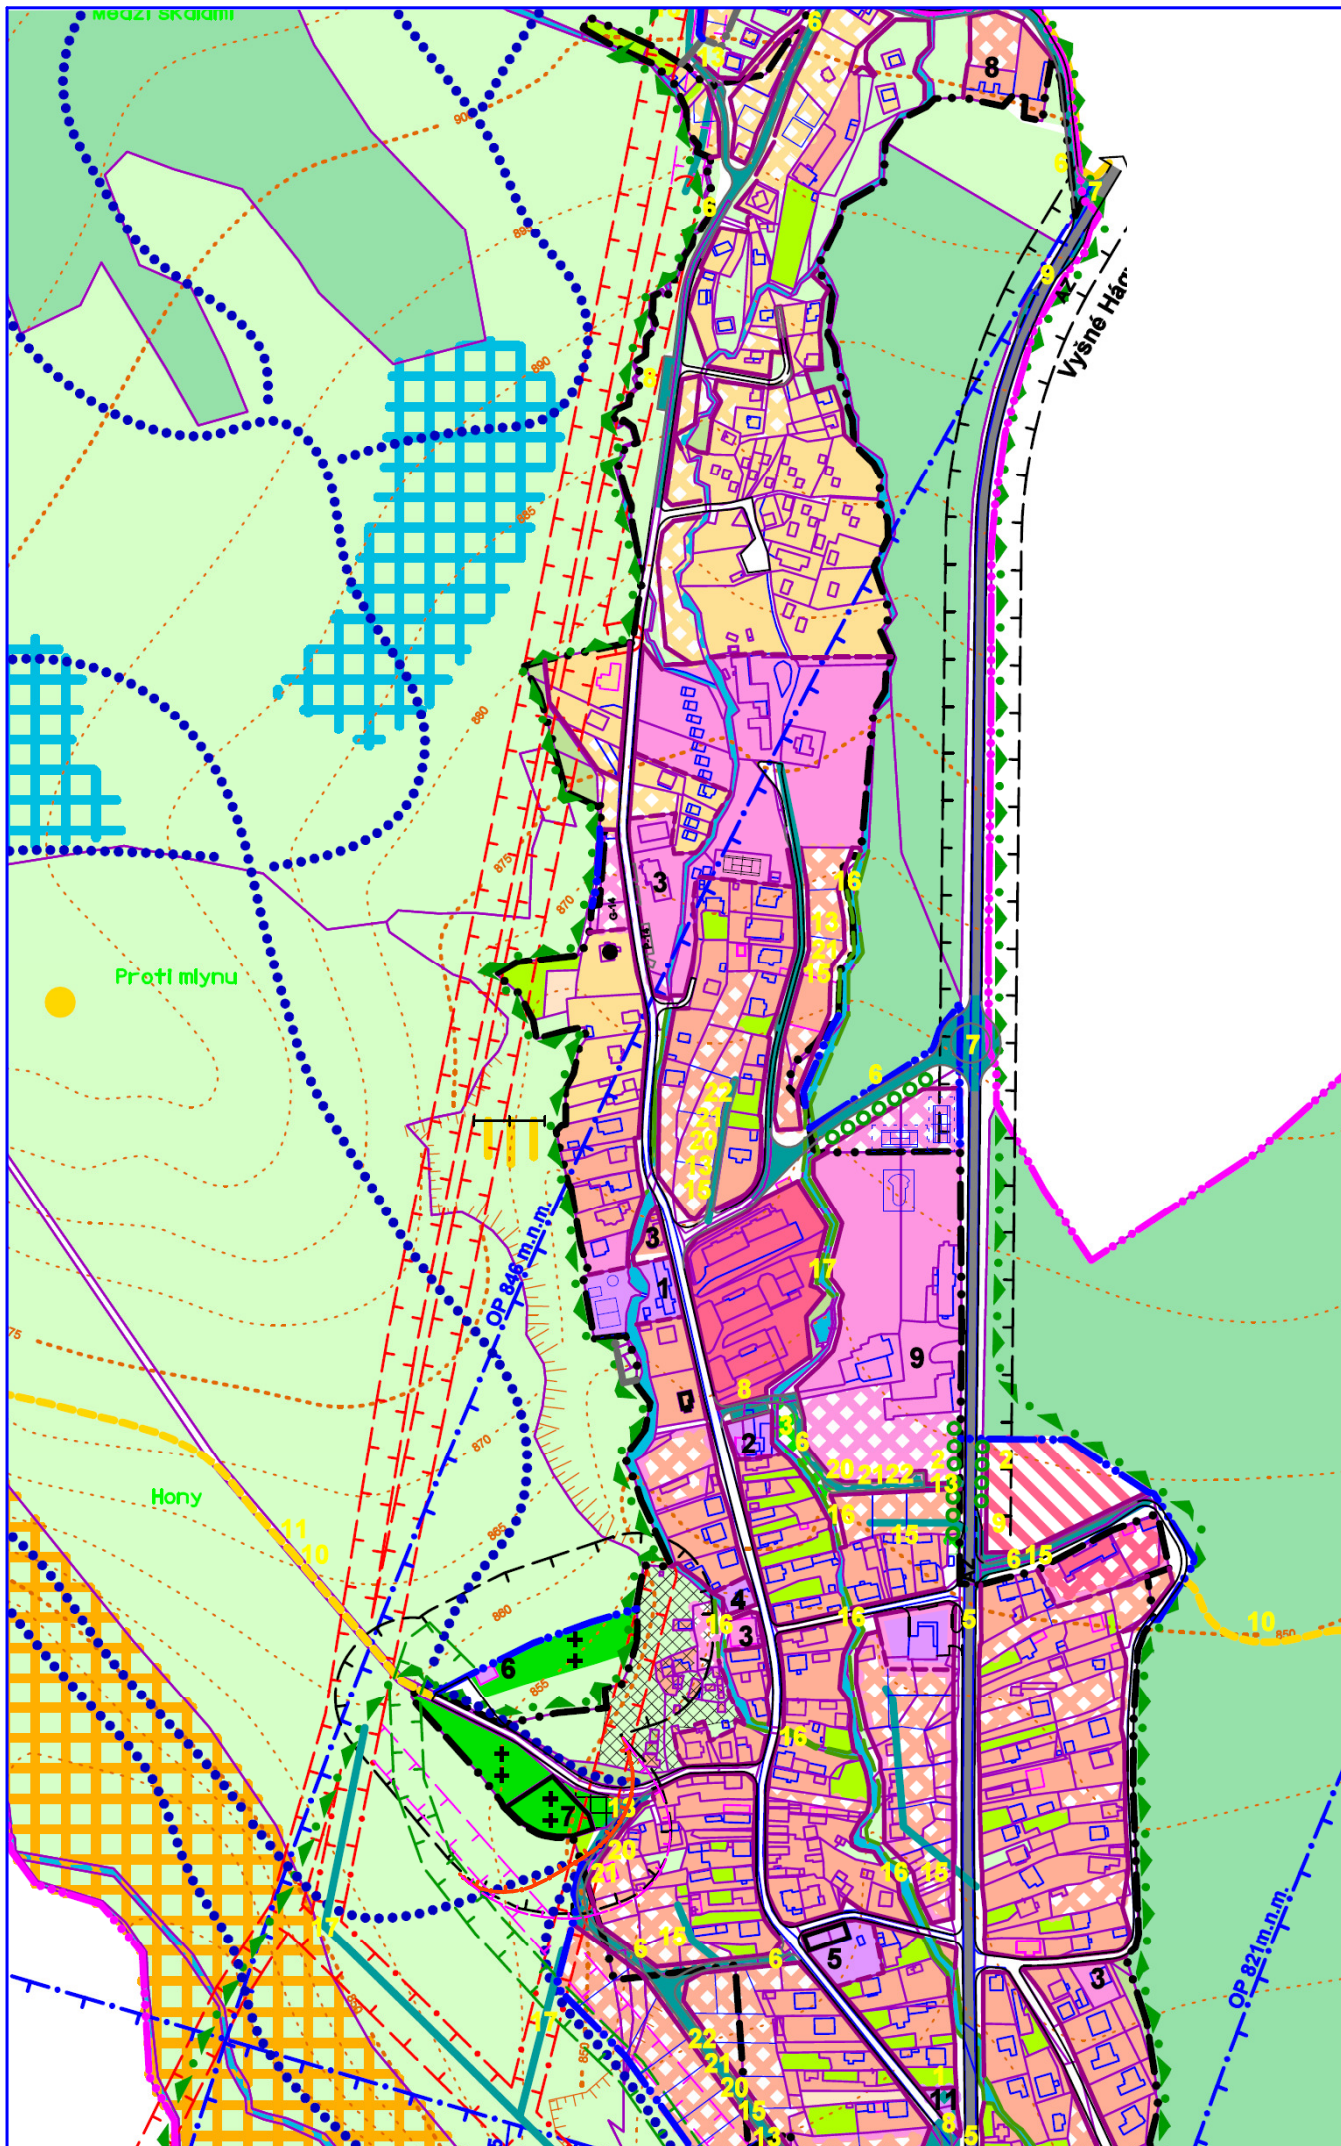

Funkčné záväzné regulatívy:

stav	návrh	
		plochy občianskej vybavenosti
		polyfunkčné plochy OV/RV
		plochy rekreačnej vybavenosti
		polyfunkčné plochy RV/B
		plochy bývania v bytových domoch (stav / rezerva)
		plochy bývania v rodinných domoch
		plochy rekreačného bývania
		plochy športu a športovej vybavenosti
		plochy zjazdovej lyžiarskej trate s vlekom
		plocha skládky biologicky rozložiteľného odpadu
		plochy zariadení technickej inštruktúry, výroby a skladov
		plocha historického územia
		plochy verejnej zelene
		plocha cintorína
		plocha vojenského cintorína s pamätníkom
		plochy ostatnej zelene
		plochy záhrad
		plochy lesa
		plochy trvalých trávnych porastov
		plochy ornej pôdy
		vodné toky a mokrade
		plocha prírodnej rezervácie
		plochy ÚEV

Verejnoprospešné stavby:

		plochy a líniové verejnoprospešné stavby
		regulácia vodného toku
		poradové číslo VPS

Líniové a bodové regulatívy:

stav	návrh	
		hranica katastrálneho územia obce
		hranica zastavaného územia obce k 1.1.1990
		hranica skutočne zastavaného územia
		hranica funkčnej plochy zástavby
		národné kultúrne pamiatky
		hranica ochranných pásiem
		bezpečnostné pásmo STL pynovodu
		ochranné pásmo na zrušenie
		ochranné pásma letiska
		ochranné pásmo prírodnej rezervácie
		hranica a ochranné pásmo TANAPu
		líniová izolačná zeleň
		regulácia vodného toku
		cesta II. triedy
		cestné komunikácie
		autobusové zástavky
		turistické a cyklistické trasy
		bežecké lyžiarske trasy
		krajinársky významný vyhládokový bod

aktuálny stav k 04.2019

ÚPN-O Š T Ô L A

NÁVRH FUNKČNÝCH PLÔCH
A VEREJNOPROSPEŠNÝCH STAVIEB