
# LOM STOŽOK

PROFIL 1-1x

MIERKA 1:1000/1000

STAV K 20.6.2017

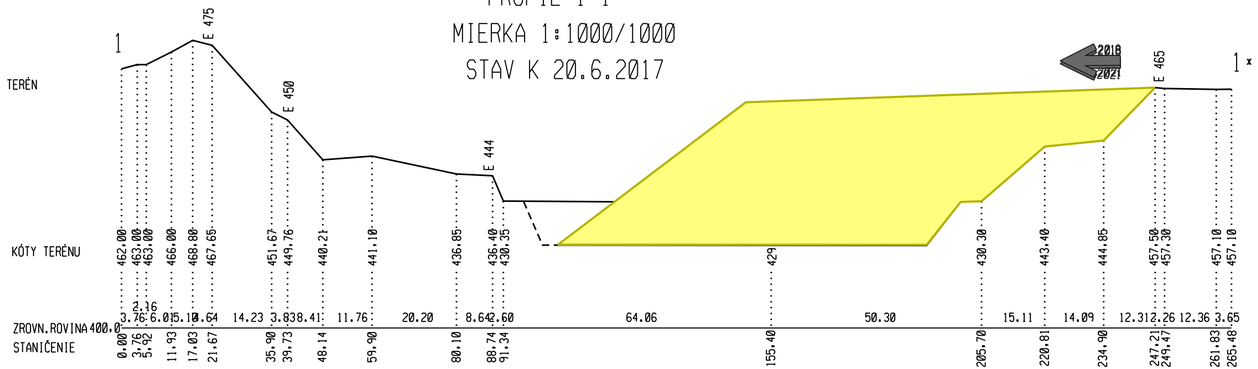



# LOM STOŽOK

PROFIL 2-2x

MIERKA 1:1000/1000

STAV K 20.6.2017

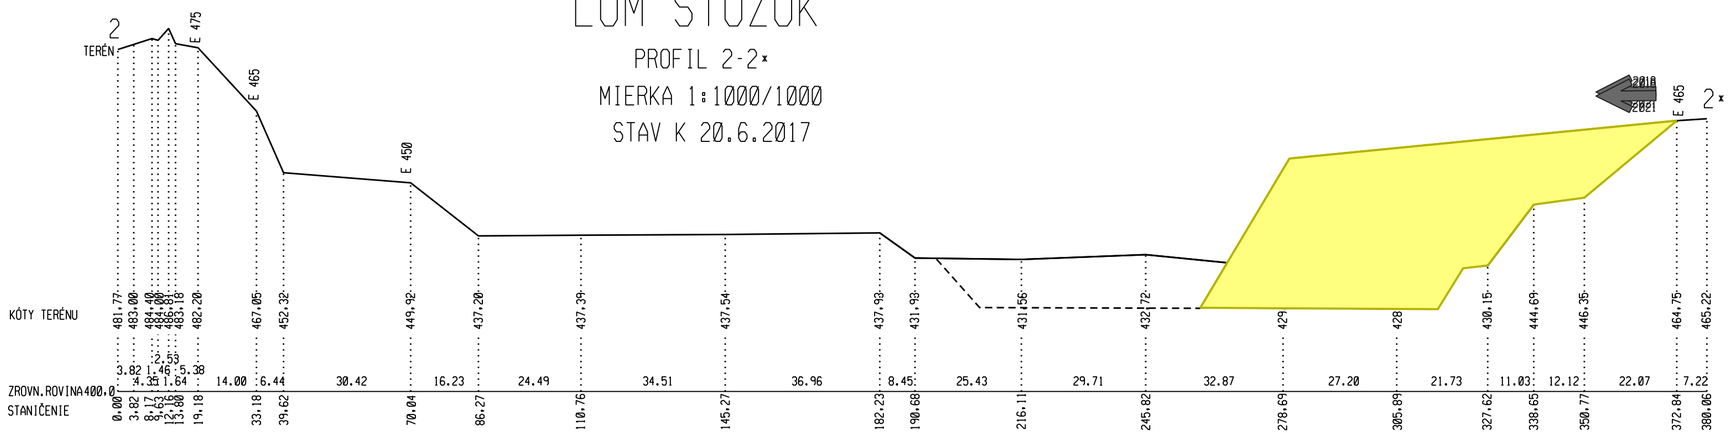


| VYHOT.REZU | DÁTUM | MENO | PODPIS |
|---|---|---|---|
| VYHOTOVIL : | 27.6.2017 | ALAN BOHUŠ | |
| HLAVNÝ BAN. MERAČ : | 27.6.2017 | ALAN BOHUŠ OBÚ BB.Č.180/93 | |
| STAV KU DŇU : | 20.6.2017 | | |

| DOPLNENIE REZU | | | | |
|---|---|---|---|---|
| dňa : | | | | |
| doplnil : | | | | |
| podpis : | | | | |
| dňa : | | | | |
| doplnil : | | | | |
| podpis : | | | | |

ŤAŽENÝ NERAST : STAVEBNÝ KAMEŇ - ANDEZIT

DOBÝVACÍ PRIESTOR: STOŽOK

PODNIK : PK DOPRASTAV A.S., ŽILINA

NÁZOV LOŽISKA : STOŽOK

PLÁN LIKVIDÁCIE ČASTI LOMU LOŽISKA ANDEZITU V DP STOŽOK NA ROKY 2018 - 2021

| ZÁKL.BANSKÁ MAPA | |
|---|---|
| PRIEČNY A POZDĽŽNY REZ 1-1 2-2 | |
| MIERKA 1 : 1 000 | |
| List č.: | Evid.číslo: |

...\PL 2018 - 2021.dgn 26.10.2018 9:02:49