



# H A R I C H O V C E

## ÚZEMNÝ PLÁN OBCE

1 : 50 000

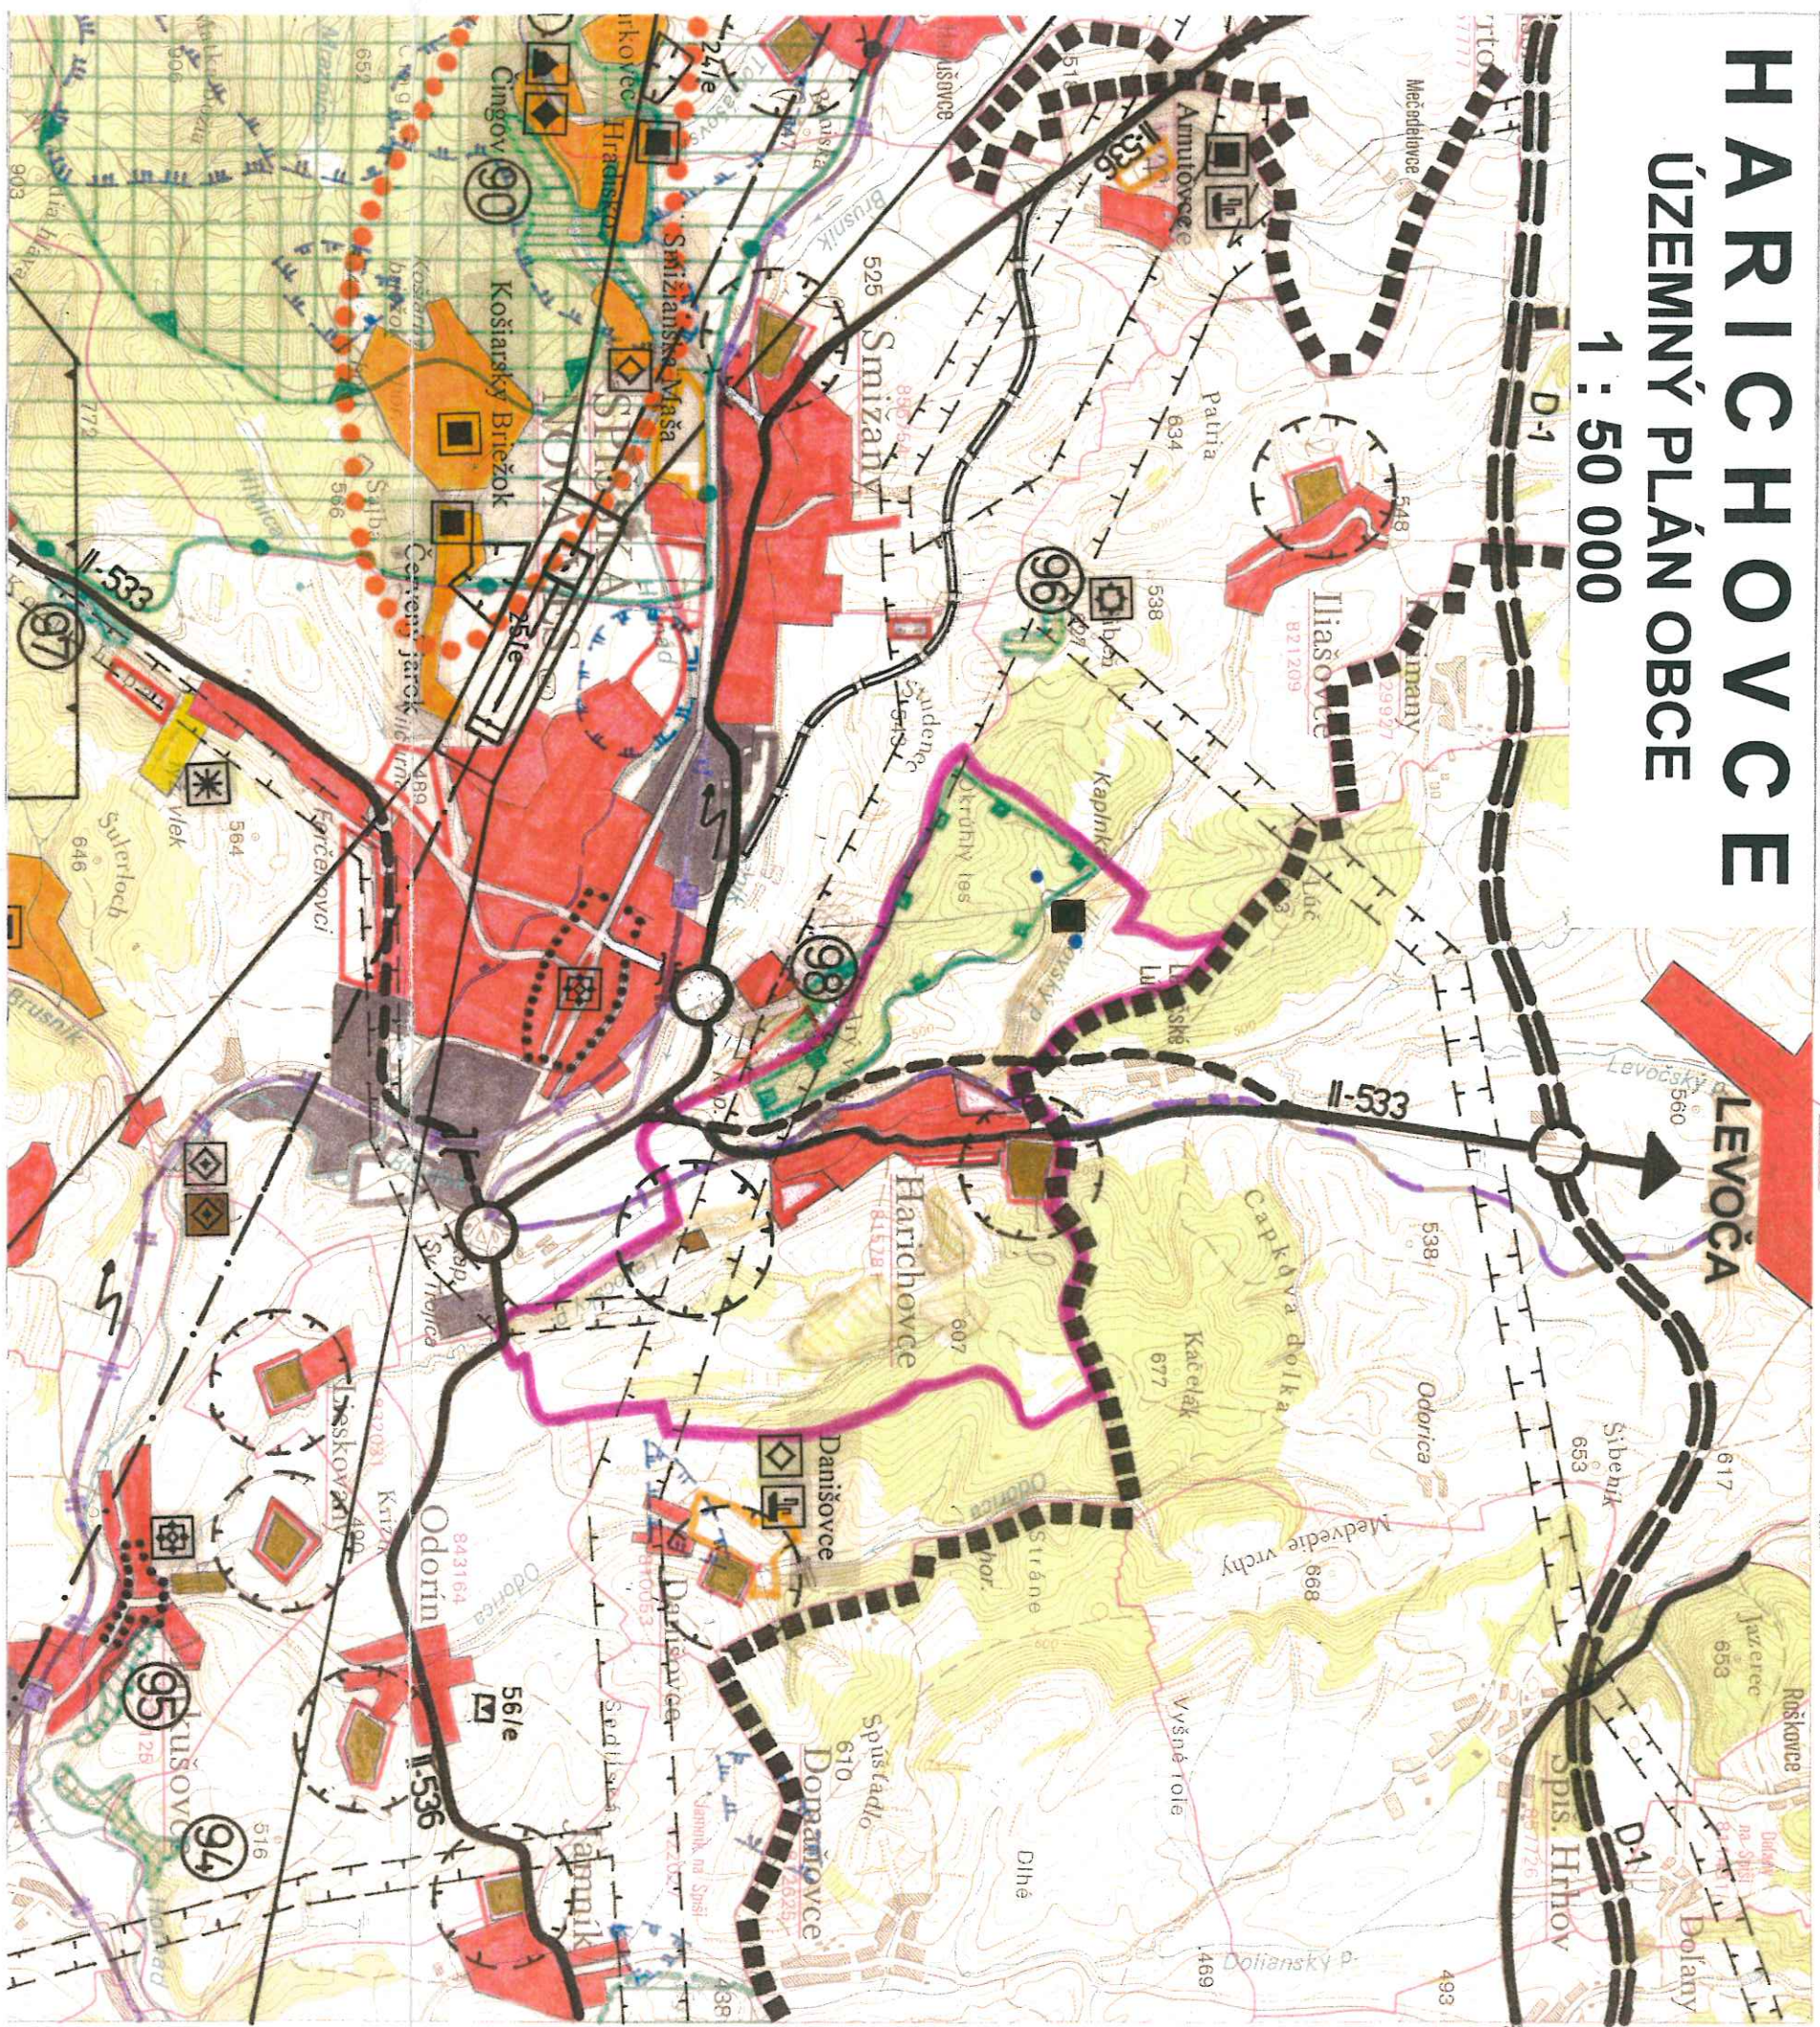

| STAV | NÁVRH |                                      |
|------|-------|--------------------------------------|
|      |       | KRAJSKÁ HRANICA                      |
|      |       | HRANICA KATASTRÁLNEHO ÚZEMIA         |
|      |       | OBYTNÁ PLOCHA                        |
|      |       | POLNOHOSPODÁRSKY DVOR                |
|      |       | PLOCHA LESOPARKU                     |
|      |       | KORIDOR ELEKTRICKÉHO VEDENIA VVN     |
|      |       | CESTY I. A II. TR. ( ZMĚNA FUNKCIE ) |
|      |       | MIMOÚROVŇOVÁ KRIŽOVATKA              |
|      |       | JEDNOKOLAJNÁ ŽELEZNIČNÁ TRÁŤ         |
|      |       | DVOJKOLAJNÁ ŽELEZNIČNÁ TRÁŤ          |
|      |       | OCHRANNÉ PÁSMA VŠETKÝCH DRUHOV       |
|      |       | PRAMEN                               |
|      |       | PLNÍČKA MINERÁLNYCH VÔD              |

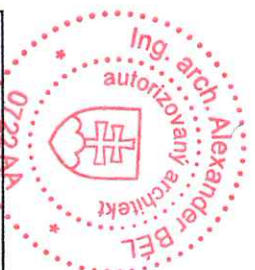

| URBI               |                                                                             |                       |
|--------------------|-----------------------------------------------------------------------------|-----------------------|
| Názov Dokumentácie | Urbanizmus a územné plánovanie, projektová kancelária, Zvonárska 23, Košice | Rok vypracovania 2003 |
| Názov výkresu      | H A R I C H O V C E – ÚZEMNÝ PLÁN OBCE                                      | Číslo výkresu 1       |
| Hlavný riešiteľ    | Zodpovední riešitelia: Ing.F.Hrádocký, Ing.S.Beňačka                        | Mierka 1 : 50 000     |
| Ing.arch. A. Bél   | Ing.Š.Tkačík,                                                               |                       |