


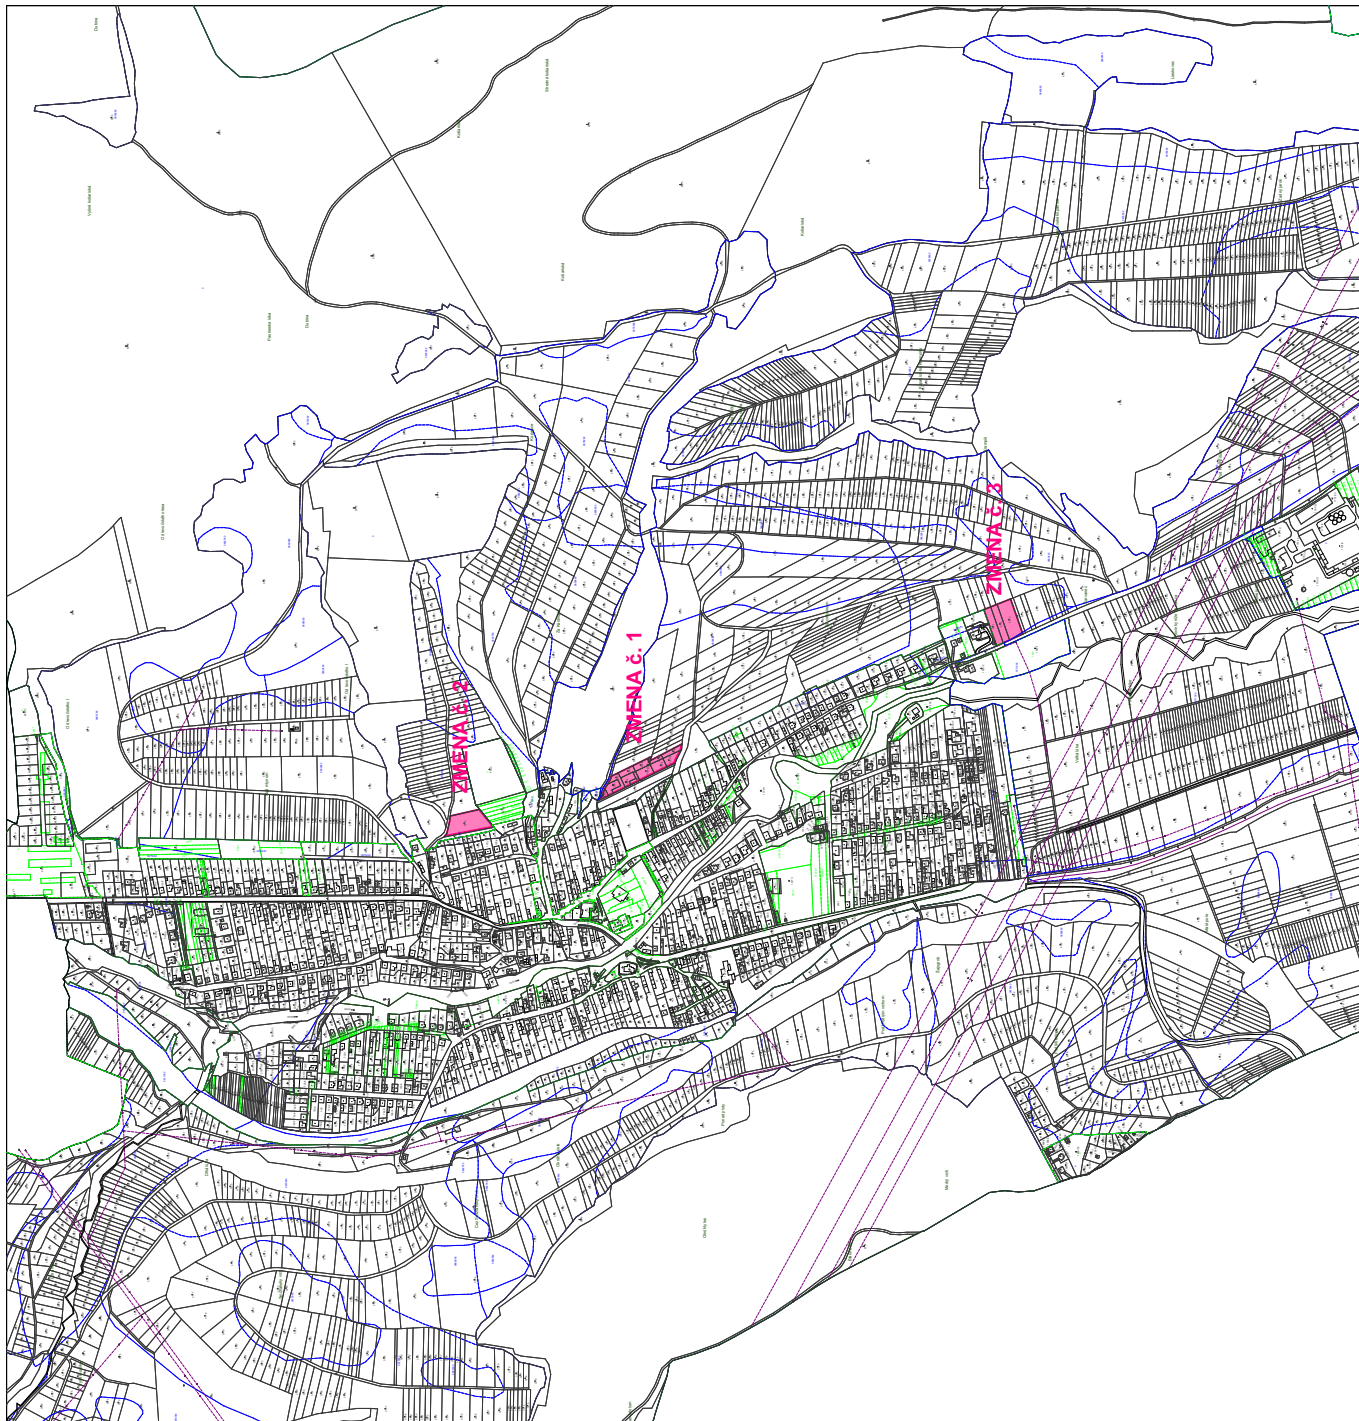

LEGENDA :

NAVRHOVANÉ LOKALITY ZŔD ÚPN HARICHOVCE

|                                                      |               |              |
|------------------------------------------------------|---------------|--------------|
| SCHVAĽUJÚCI ORGÁN : OBECNÉ ZASTUPITEĽSTVO HARICHOVCE |               |              |
| ČÍSLO UZNESENIA:<br>DÁTUM SCHVÁLENIA:                | OBSTARÁVATEĽ: | SPRACOVATEĽ: |

|                                                                          |                     |
|--------------------------------------------------------------------------|---------------------|
| obsah výkresu<br>SCHÉMA SITUOVANIA NAVRHOVANÝCH ZMIEN A DOPLNKOV ÚPN č.1 | mierka<br>1: 10 000 |
|--------------------------------------------------------------------------|---------------------|

názov dokumentácie

**HARICHOVCE ÚPN ZŔD č.1**

|                         |                                                 |               |
|-------------------------|-------------------------------------------------|---------------|
| obstarávateľ            | obec HARICHOVCE                                 |               |
| odborný obstarávateľ    | Ing. Ján Kunák                                  |               |
| hlavný riešiteľ / autor | Ing.arch. Ján Pastrňan                          | číslo výkresu |
| architekt urbanista     | Ing.arch. Lukáš Mihalko, Ing.arch. Martin Jaško |               |
| odborný riešiteľ        |                                                 |               |
| vypracoval              |                                                 |               |
| kreslil                 | kontroloval                                     |               |
| druh projektu           | ÚPN - obce HARICHOVCE ZŔD č. 1/2019             | číslo sady    |
| číslo zákazky           | formát                                          | 2 x A4        |
| archívne číslo          | dátum                                           | marec 2019    |