


HARICHOVCE

ÚZEMNÝ PLÁN OBCE

1 : 10 000

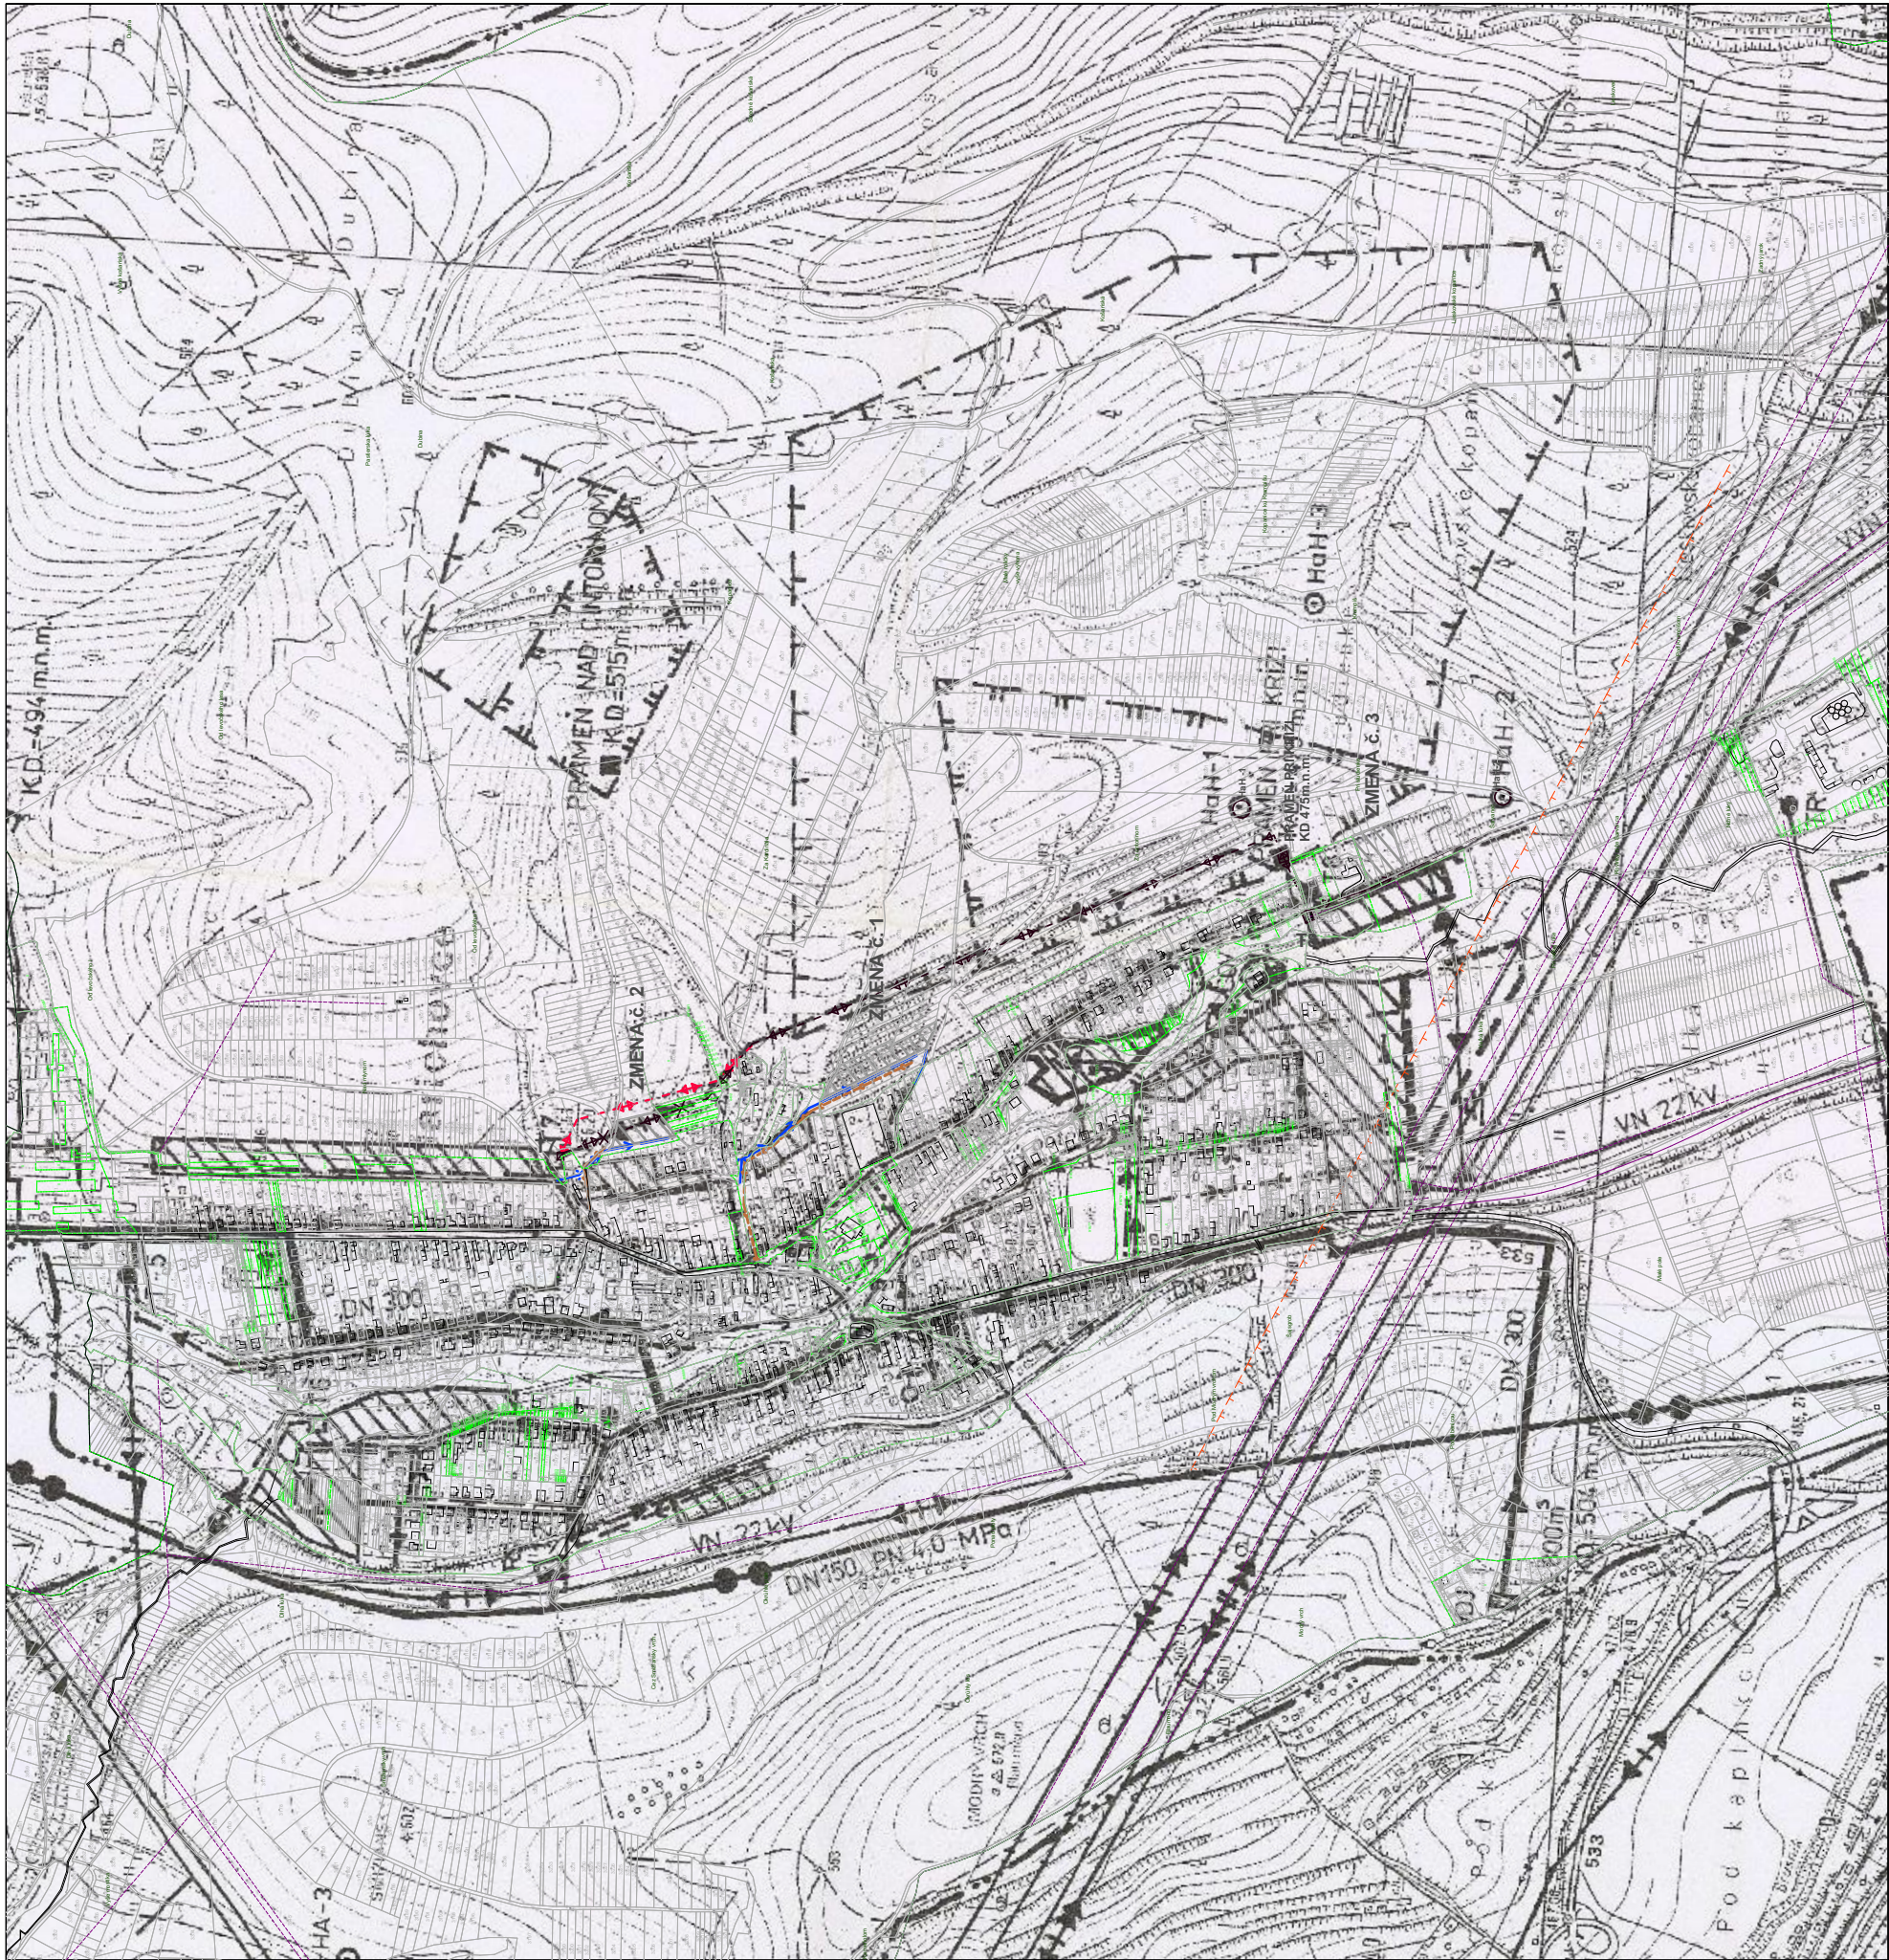

LEGENDA :

STAV	NÁVRH	
		vzdušné vedenie elektrickej energie 22 kV na zrušenie
		vzdušné vedenie elektrickej energie 22 kV
		transformátor 22/ 0,4 kV
		vodovod
		kanalizácia

SCHVAĽUJÚCI ORGÁN :	OBEČNÉ ZASTUPITEĽSTVO HARICHOVCE	
ČÍSLO UZNESENIA:	OBSTARÁVATEĽ:	SPRACOVATEĽ:
DÁTUM SCHVÁLENIA:		

obsah výkresu	mierka
KOMPLEXNÝ VÝKRES PRIESTOROVÉHO USPORIADANIA	1: 2 000

názov dokumentácie

HARICHOVCE ÚPN ZaD č.1

obstarávateľ	obec HARICHOVCE	
odborný obstarávateľ	Ing. Ján Kunák	
hlavný riešiteľ / autor	Ing.arch. Ján Pastiran	číslo výkresu
architekt urbanista	Ing.arch. Lukáš Mihalko, Ing.arch. Martin Jaško	
odborný riešiteľ		
vypracoval		
kreslil	kontroloval	
druh projektu	ÚPN - obce HARICHOVCE ZaD č. 1/2019	číslo sady
číslo zákazky	formát	3 x A4
archívne číslo	dátum	marec 2019