


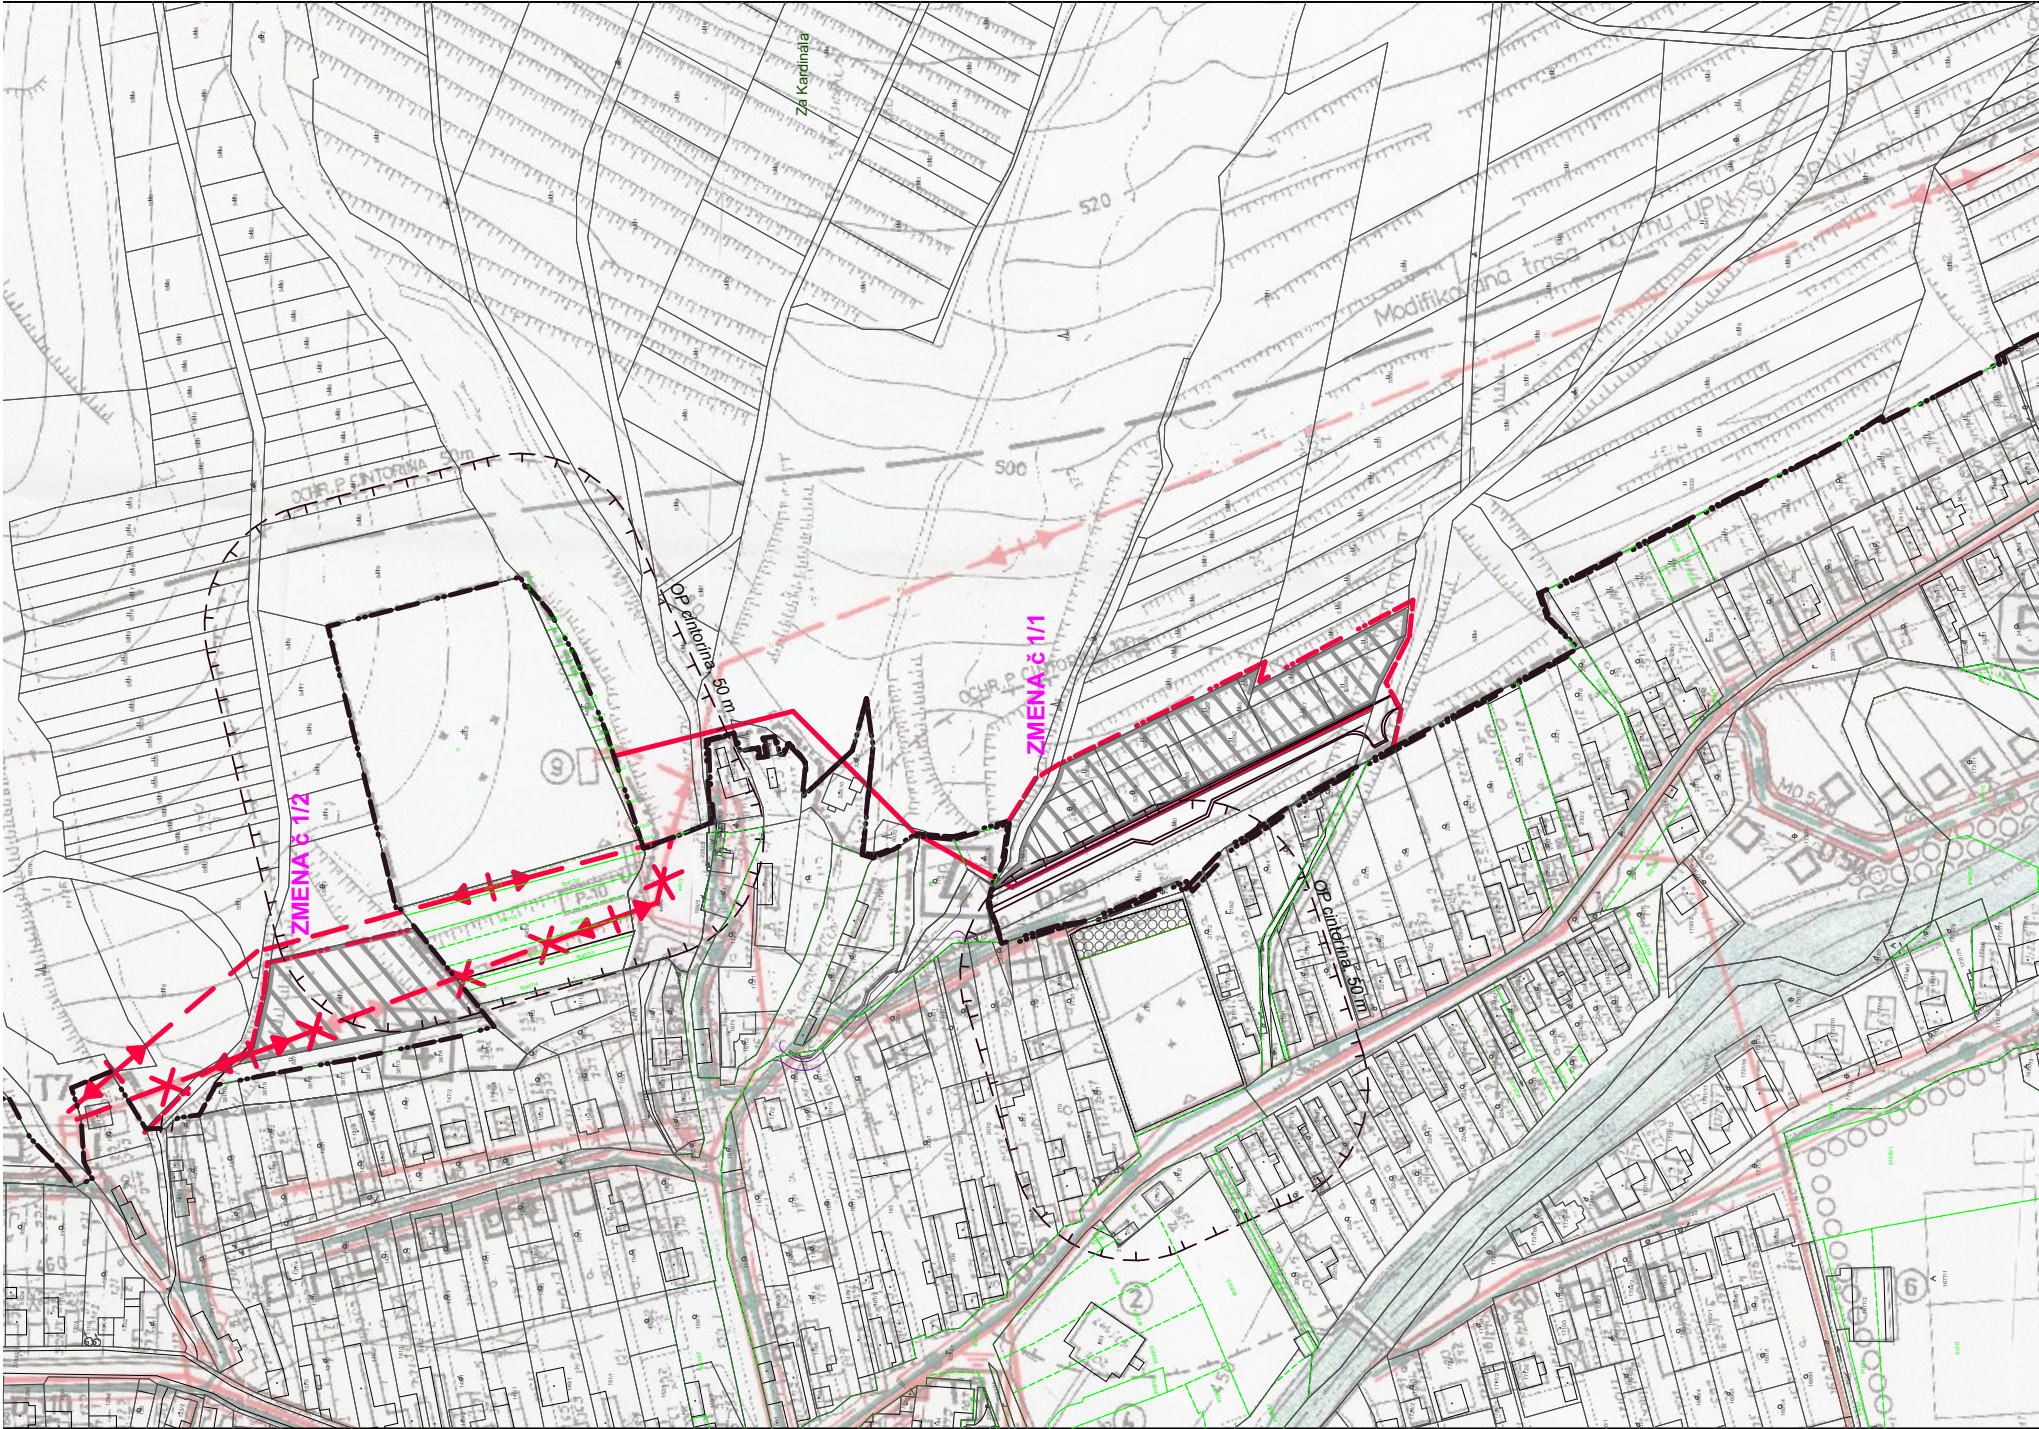

LEGENDA :

STAV	NÁVRH	
		HRANICA KATASTRA
		HRANICA ZASTAVANÉHO ÚZEMIA K 1.1. 1990
		NAVROVANÁ HRANICA ZASTAVANOSTI ÚZEMIA
		HRANICA OCHRANNÉHO PÁSMA
		STREDNÝ TLAKÝ ROZVOD PLYNU – NA ZRUŠENIE
		REGULAČNÁ STANICA PLYNU
		AUTOMATICKÁ TELEFÓNNA ÚSTREDŇA
		TRASA TELEKOMUNIKÁCIÍ
		JEDNODUCHÉ VZDUŠNÉ EL. VEDENIE VVN
		DVOJITÉ VZDUŠNÉ EL. VEDENIE VVN
		JEDNODUCHÉ VYDUŠNÉ VEDENIE VN
		JEDNODUCHÉ VYDUŠNÉ VEDENIE VN NA ZRUŠENIE
		KÁBELOVÉ ELEKTRICKÉ VEDENIE VN
		VZDUŠNÉ ELEKTRICKÉ VEDENIE NN
		VZDUŠNÉ ELEKTRICKÉ VEDENIE NN – NA ZRUŠENIE

SCHVAĽUJÚCI ORGÁN :	OBEČNÉ ZASTUPITEĽSTVO HARICHOVCE		
ČÍSLO UZNESENIA :	STOŽIAROVÁ TRAFOSTANICA	OBSTARÁVATEĽ :	SPRACOVATEĽ :
DÁTUM SCHVÁLENIA :	MUROVANÁ TRAFOSTANICA		
	OCRANNÉ PÁSMA VŠETKÉHO DRUHU		

obsah výkresu
VEREJNÉ TECHNICKÉ VYBAVENIE ENERGETIKA, SPOJE

názov dokumentácie
HARICHOVCE ÚPN ZaD č.1

URB	obstarávateľ Ing. Ján Kušák	organizátor Ing. Ján Kušák	obec HARICHOVCE	projektová kancelária Ing. Ján Kušák	Rok 2003
hlavný riešiteľ / autor architekt urbanista odborný riešiteľ vypracoval kreslil druh projektu číslo zákazky archívne číslo	Ing. arch. Ján Pastirán Ing. arch. Lukáš Mihalko, Ing. arch. Martin Jasko Ing. arch. Ján Kušák	Ing. arch. Ján Pastirán Ing. arch. Lukáš Mihalko, Ing. arch. Martin Jasko Ing. arch. Ján Kušák	HARICHOVCE ÚZEMNÝ PLÁN OBCE	VEREJNÉ TECHNICKÉ VYBAVENIE : ENERGETIKA A SPOJE	číslo výkresu 6.A číslo sady 1 : 2 000