


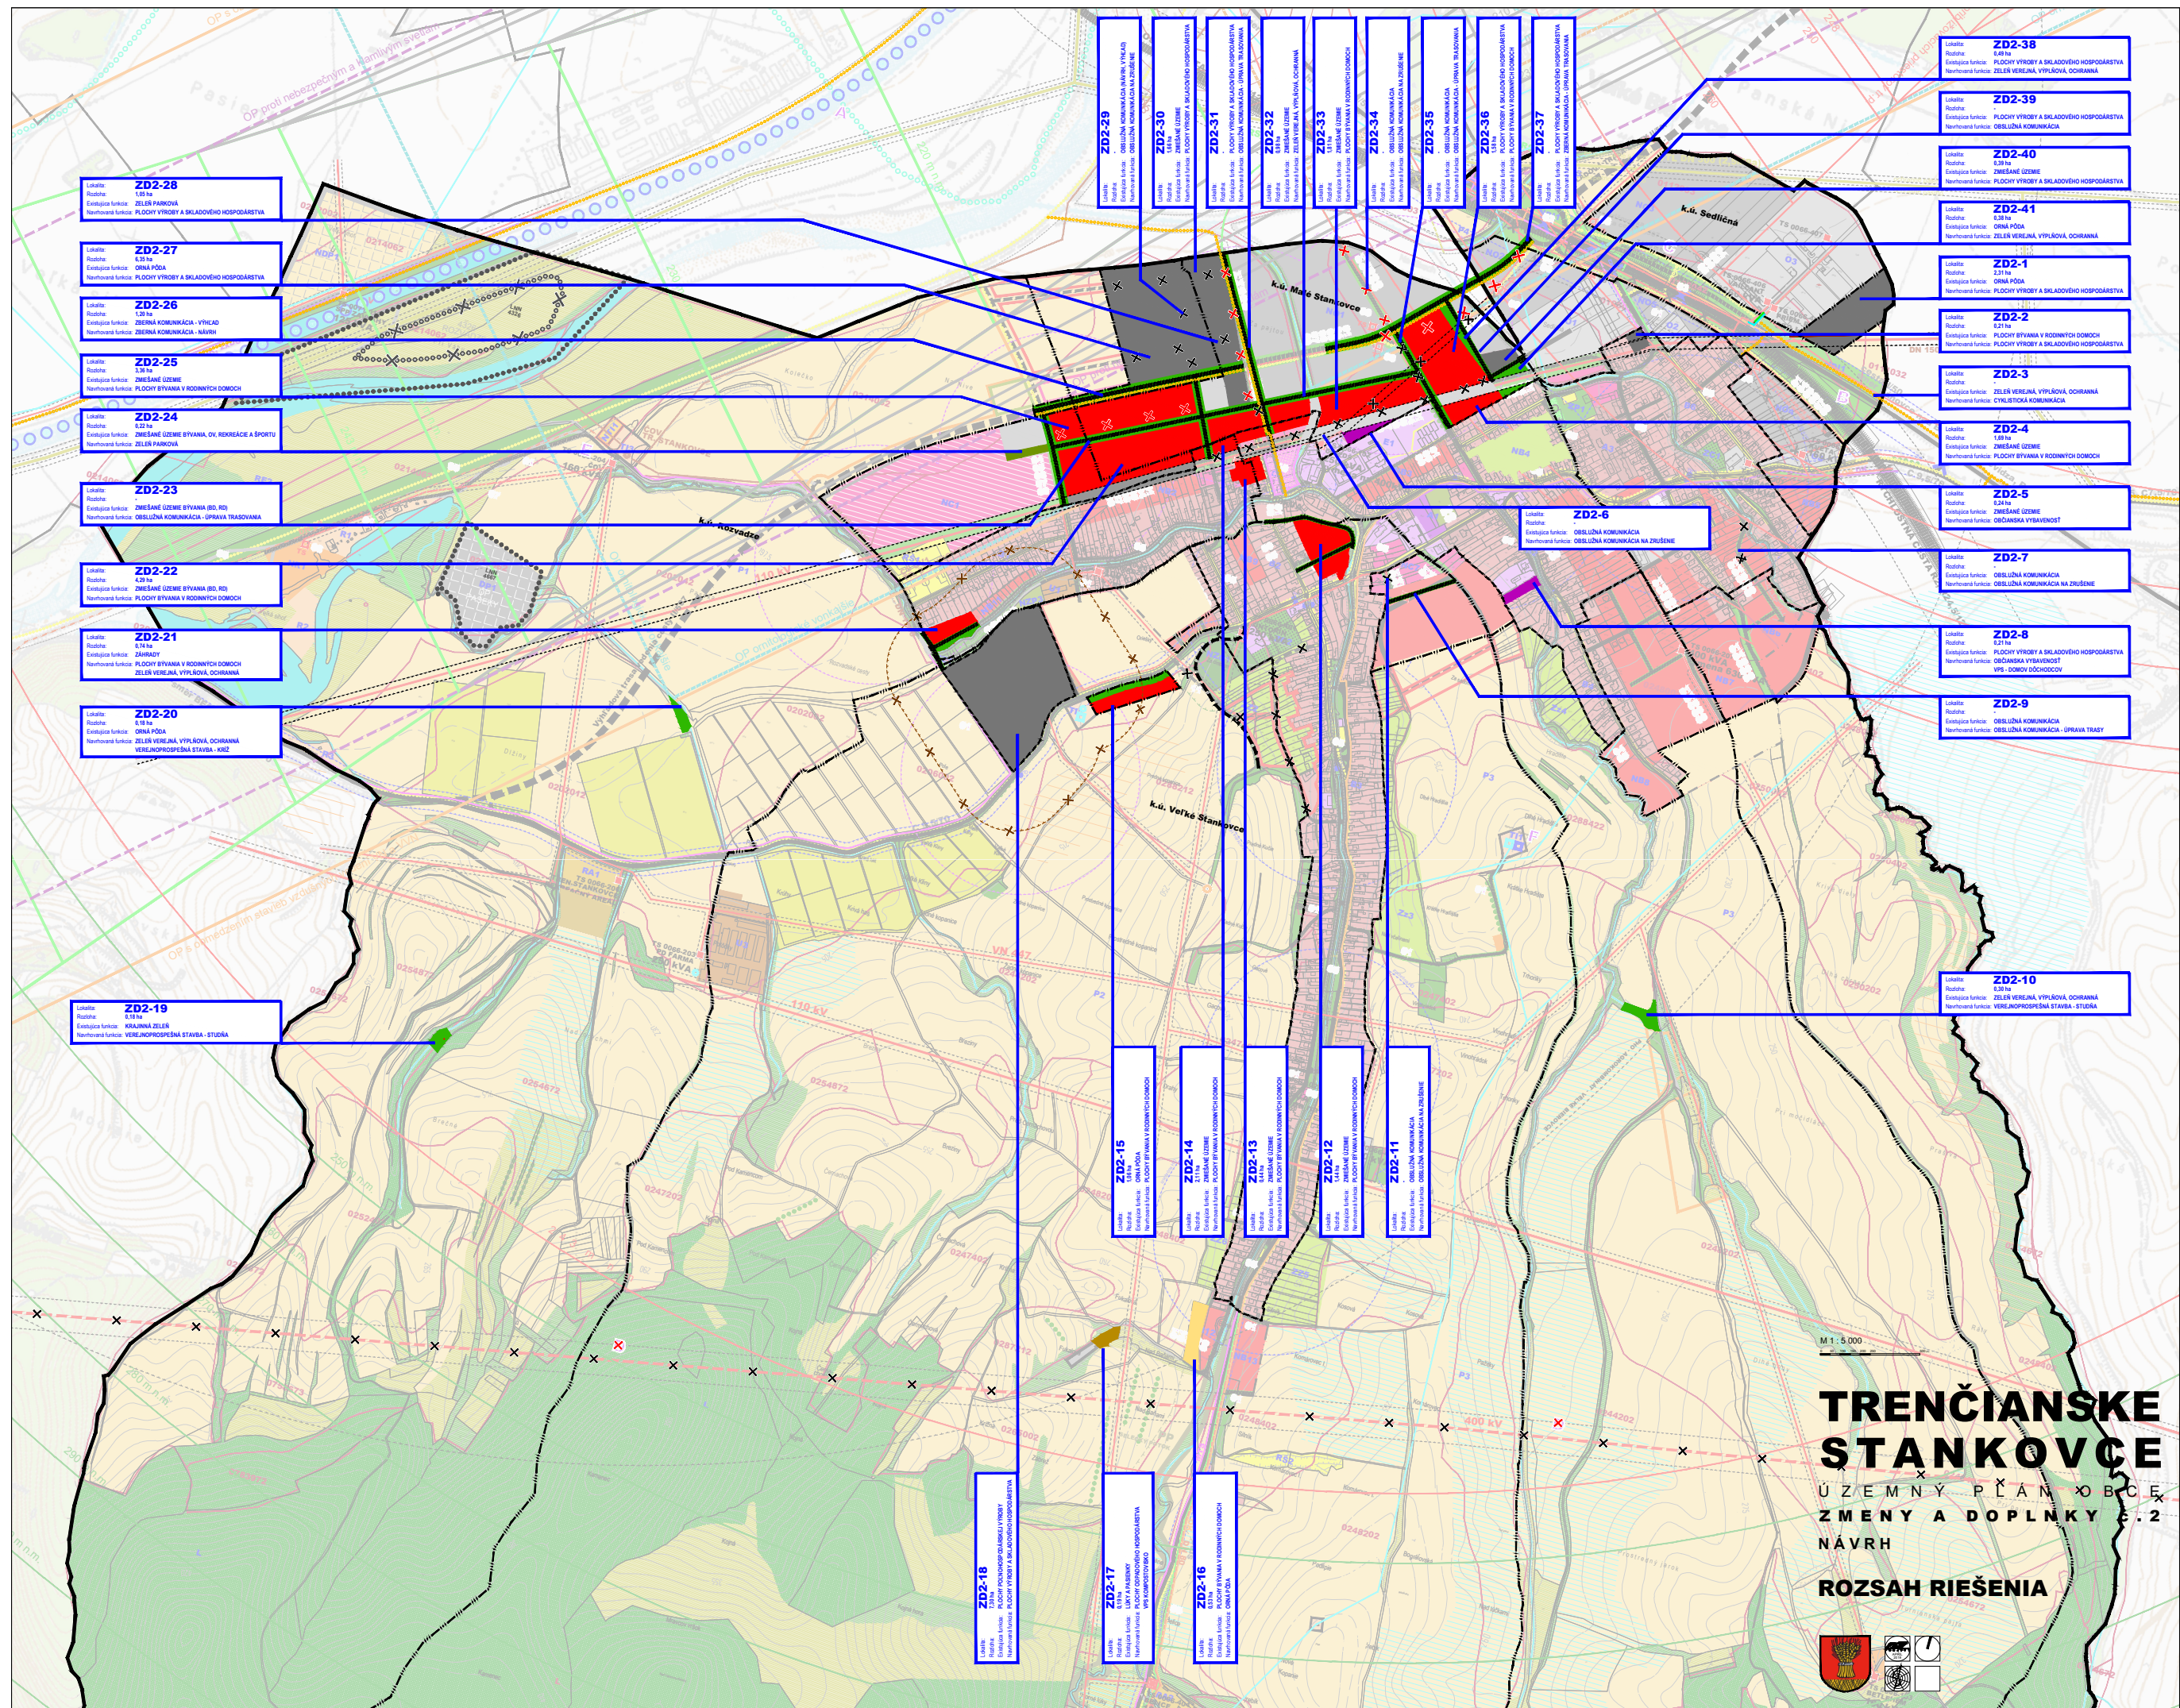

ZD2-28
Lokalita:
Rozloha:
Existujúca funkcia:
Navrhovaná funkcia:

ZD2-27
Lokalita:
Rozloha:
Existujúca funkcia:
Navrhovaná funkcia:

ZD2-26
Lokalita:
Rozloha:
Existujúca funkcia:
Navrhovaná funkcia:

ZD2-25
Lokalita:
Rozloha:
Existujúca funkcia:
Navrhovaná funkcia:

ZD2-24
Lokalita:
Rozloha:
Existujúca funkcia:
Navrhovaná funkcia:

ZD2-23
Lokalita:
Rozloha:
Existujúca funkcia:
Navrhovaná funkcia:

ZD2-22
Lokalita:
Rozloha:
Existujúca funkcia:
Navrhovaná funkcia:

ZD2-21
Lokalita:
Rozloha:
Existujúca funkcia:
Navrhovaná funkcia:

ZD2-20
Lokalita:
Rozloha:
Existujúca funkcia:
Navrhovaná funkcia:

ZD2-19
Lokalita:
Rozloha:
Existujúca funkcia:
Navrhovaná funkcia:

ZD2-29
Lokalita:
Rozloha:
Existujúca funkcia:
Navrhovaná funkcia:

ZD2-30
Lokalita:
Rozloha:
Existujúca funkcia:
Navrhovaná funkcia:

ZD2-31
Lokalita:
Rozloha:
Existujúca funkcia:
Navrhovaná funkcia:

ZD2-32
Lokalita:
Rozloha:
Existujúca funkcia:
Navrhovaná funkcia:

ZD2-33
Lokalita:
Rozloha:
Existujúca funkcia:
Navrhovaná funkcia:

ZD2-34
Lokalita:
Rozloha:
Existujúca funkcia:
Navrhovaná funkcia:

ZD2-35
Lokalita:
Rozloha:
Existujúca funkcia:
Navrhovaná funkcia:

ZD2-36
Lokalita:
Rozloha:
Existujúca funkcia:
Navrhovaná funkcia:

ZD2-37
Lokalita:
Rozloha:
Existujúca funkcia:
Navrhovaná funkcia:

ZD2-38
Lokalita:
Rozloha:
Existujúca funkcia:
Navrhovaná funkcia:

ZD2-39
Lokalita:
Rozloha:
Existujúca funkcia:
Navrhovaná funkcia:

ZD2-40
Lokalita:
Rozloha:
Existujúca funkcia:
Navrhovaná funkcia:

ZD2-41
Lokalita:
Rozloha:
Existujúca funkcia:
Navrhovaná funkcia:

ZD2-1
Lokalita:
Rozloha:
Existujúca funkcia:
Navrhovaná funkcia:

ZD2-2
Lokalita:
Rozloha:
Existujúca funkcia:
Navrhovaná funkcia:

ZD2-3
Lokalita:
Rozloha:
Existujúca funkcia:
Navrhovaná funkcia:

ZD2-4
Lokalita:
Rozloha:
Existujúca funkcia:
Navrhovaná funkcia:

ZD2-5
Lokalita:
Rozloha:
Existujúca funkcia:
Navrhovaná funkcia:

ZD2-7
Lokalita:
Rozloha:
Existujúca funkcia:
Navrhovaná funkcia:

ZD2-8
Lokalita:
Rozloha:
Existujúca funkcia:
Navrhovaná funkcia:

ZD2-9
Lokalita:
Rozloha:
Existujúca funkcia:
Navrhovaná funkcia:

ZD2-10
Lokalita:
Rozloha:
Existujúca funkcia:
Navrhovaná funkcia:

ZD2-15
Lokalita:
Rozloha:
Existujúca funkcia:
Navrhovaná funkcia:

ZD2-14
Lokalita:
Rozloha:
Existujúca funkcia:
Navrhovaná funkcia:

ZD2-13
Lokalita:
Rozloha:
Existujúca funkcia:
Navrhovaná funkcia:

ZD2-12
Lokalita:
Rozloha:
Existujúca funkcia:
Navrhovaná funkcia:

ZD2-11
Lokalita:
Rozloha:
Existujúca funkcia:
Navrhovaná funkcia:

ZD2-18
Lokalita:
Rozloha:
Existujúca funkcia:
Navrhovaná funkcia:

ZD2-17
Lokalita:
Rozloha:
Existujúca funkcia:
Navrhovaná funkcia:

ZD2-16
Lokalita:
Rozloha:
Existujúca funkcia:
Navrhovaná funkcia:

TRENČIANSKE STANKOVCE

UZEMNÝ PĽÁN OBCE
ZMENY A DOPLNKY 2.2
NÁVRH

ROZSAH RIEŠENIA

