


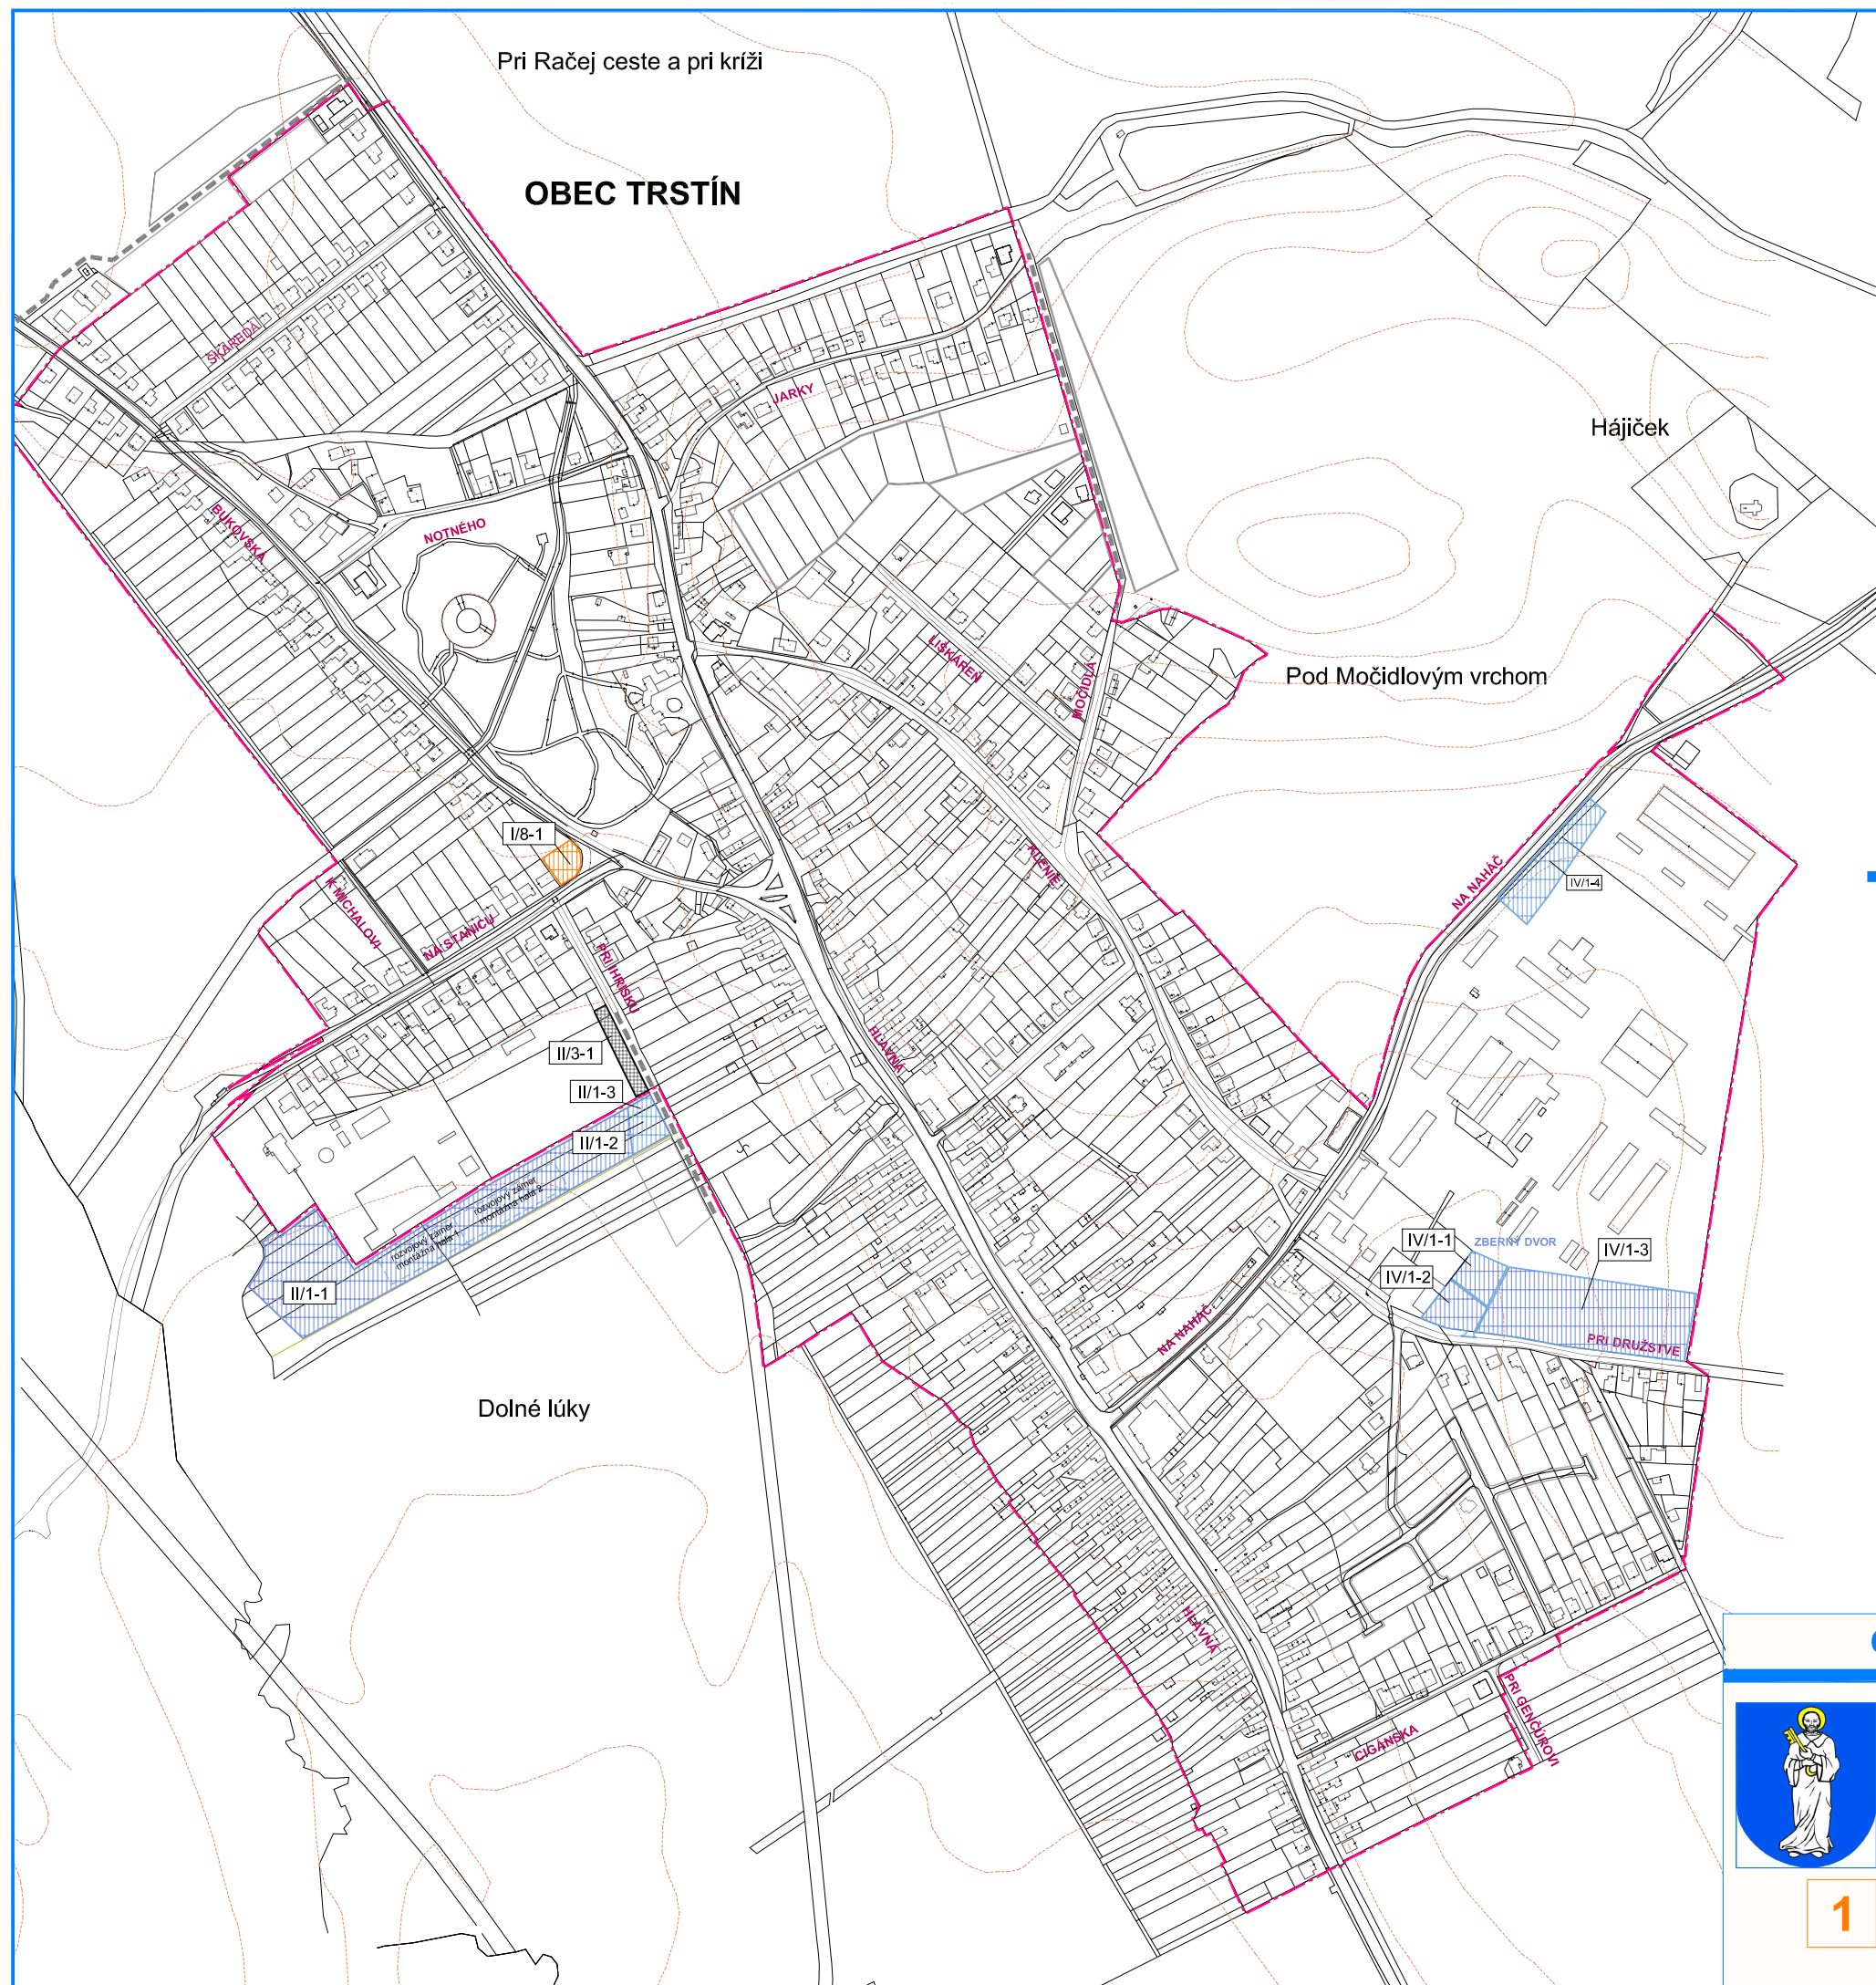


PREHĽAD NAVRHOVANÝCH ZMIEN FUNKČNÉHO VYUŽITIA

Označenie lokality	Plocha (ha)	Pôvodná funkcia	Navrhovaná funkcia
I/8-1	0,080	verejná zeleň - intravilán	IBV s prídomovou záhradou
II/1-1	1,810	orná pôda - extravilán	priemyselná výroba
II/1-2	0,110	IBV (RD+dvor)	priemyselná výroba
II/1-3	0,022	verejná zeleň - extravilán	priemyselná výroba
II/3-1	0,097	verejná zeleň - intravilán	spevnené dopravné plochy
IV/1-1	0,125	plocha poľnohosp.výroby	obecný zberný dvor
IV/1-2	0,151	plocha poľnohosp.výroby	verejné parkovisko
IV/1-3	1,055	plocha poľnohosp.výroby	obecný multifunkčný areál
IV/1-4	0,320	plocha poľnohosp.výroby	verejné parkovisko
SPOLU	3,770		

LEGENDA

	lokality určené pre rozvoj individuálnej bytovej výstavby
	lokality určené pre rozvoj výroby, skladov, komunálneho priemyslu
	uvažované obslužné komunikácie
	hranica intravilánu obce - súčasný stav

OZNÁMENIE O STRATEGICKOM DOKUMENTE

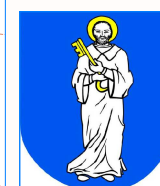

1

ÚZEMNÝ PLÁN OBCE TRSTÍN ZMENY A DOPLNKY 02-2018

OBSTARÁVATEĽ : O B E C T R S T Í N
ZHOTOVITEĽ : ING.ARCH.ŠTEFAN HRIC
marec 2019

Z D R U Ž E N I E
ARCHICON.SH
STAVBÁRSKA 38, 821 07 BRATISLAVA
e-mail: archicon.sh@gmail.com • 0905 620653