


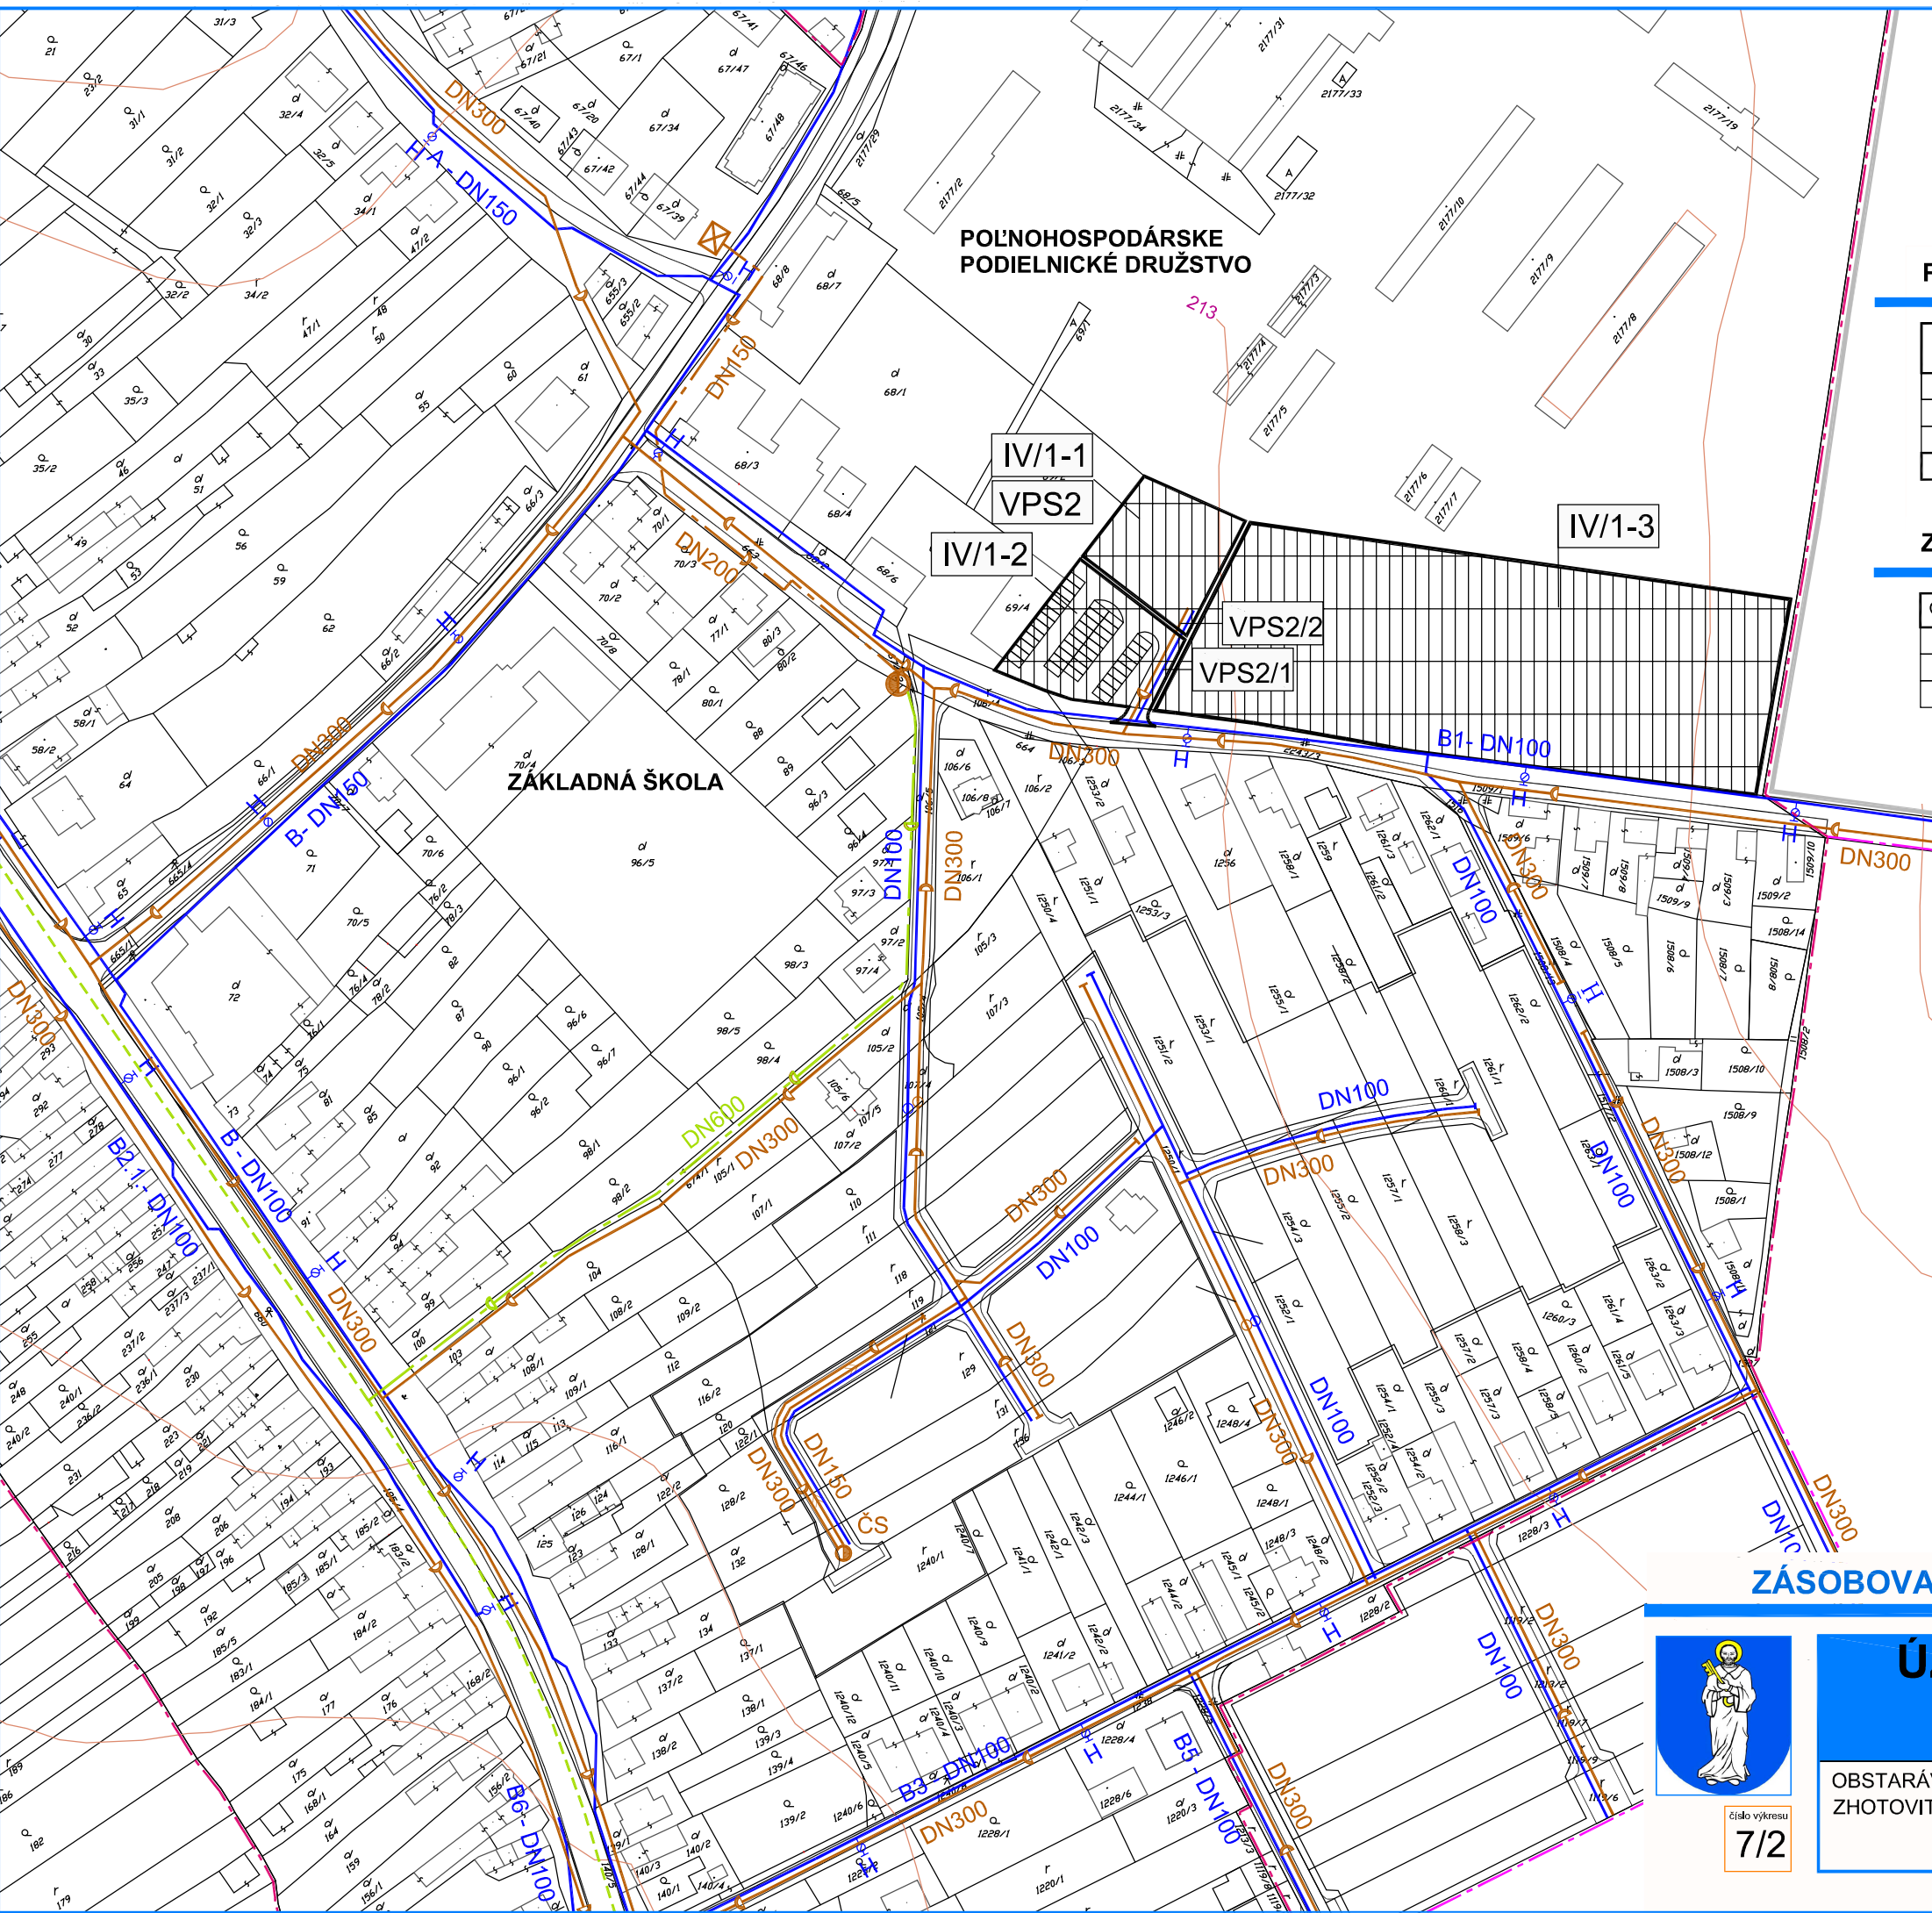

PREHĽAD ZMIEN FUNKČNÉHO VYUŽITIA

Označenie lokality	Plocha (ha)	Pôvodná funkcia	Navrhovaná funkcia
IV/1-1	0,125	plocha poľnohosp.výroby	obecný zberný dvor
IV/1-2	0,151	plocha poľnohosp.výroby	verejné parkovisko
IV/1-3	1,055	plocha poľnohosp.výroby	obecný multifunkčný areál
SPOLU	1,331		

Vysvetlivky : I - obecná štvrť, 1 - urbanistický blok, 1. - číslo lokality

ZOZNAM VEREJNOPROSPEŠNÝCH STAVIEB

Označenie	Rozsah	Popis stavby
VPS2	0,125 ha	vybudovanie obecného zberného dvora
VPS2/1	38,0 m	vybudovanie vodovodnej prípojky DN 50 zberného dvora
VPS2/2	45,0 m	vybudovanie kanalizačnej prípojky DN 200 zberného dvora

LEGENDA

STAV	NÁVRH	
		VEREJNÝ VODOVOD
		VODOJEM
		KANALIZÁCIA SPLAŠKOVÁ
		KANALIZÁCIA DAŽĎOVÁ
		PŮVODNÁ KANALIZÁCIA DAŽĎOVÁ predpokladaná trasa
		ČISTIAREŇ ODPADOVÝCH VÔD
		ŠACHTA
		POTOKY, ODVOD. KANÁLY POVRCHOVÉ
		ODVOD. KANÁLY V PODZEMNOM POTRUBÍ
		VODNÉ PLOCHY
		HRANICA KATASTRA
		HRANICA INTRAVILÁNU
		NOVÉ ROZVOJOVÉ PLOCHY
		OZNAČENIE ROZVOJOVEJ LOKALITY

ZÁSOBOVANIE VODOU A ODKANALIZOVANIE 1:2000



Číslo výkresu
7/2

ÚZEMNÝ PLÁN OBCE TRSTÍN
ZMENY A DOPLNKY 02-2018
NÁVRH RIEŠENIA

marec 2019

OBSTARÁVATEĽ : O B E C T R S T Í N
ZHOTOVITEĽ : ING.ARCH.ŠTEFAN HRIC

Z D R U Ž E N I E
ARCHICON.SH
STAVBÁRSKA 38, 821 07 BRATISLAVA
e-mail: archicon.sh@gmail.com • 0905 620653