


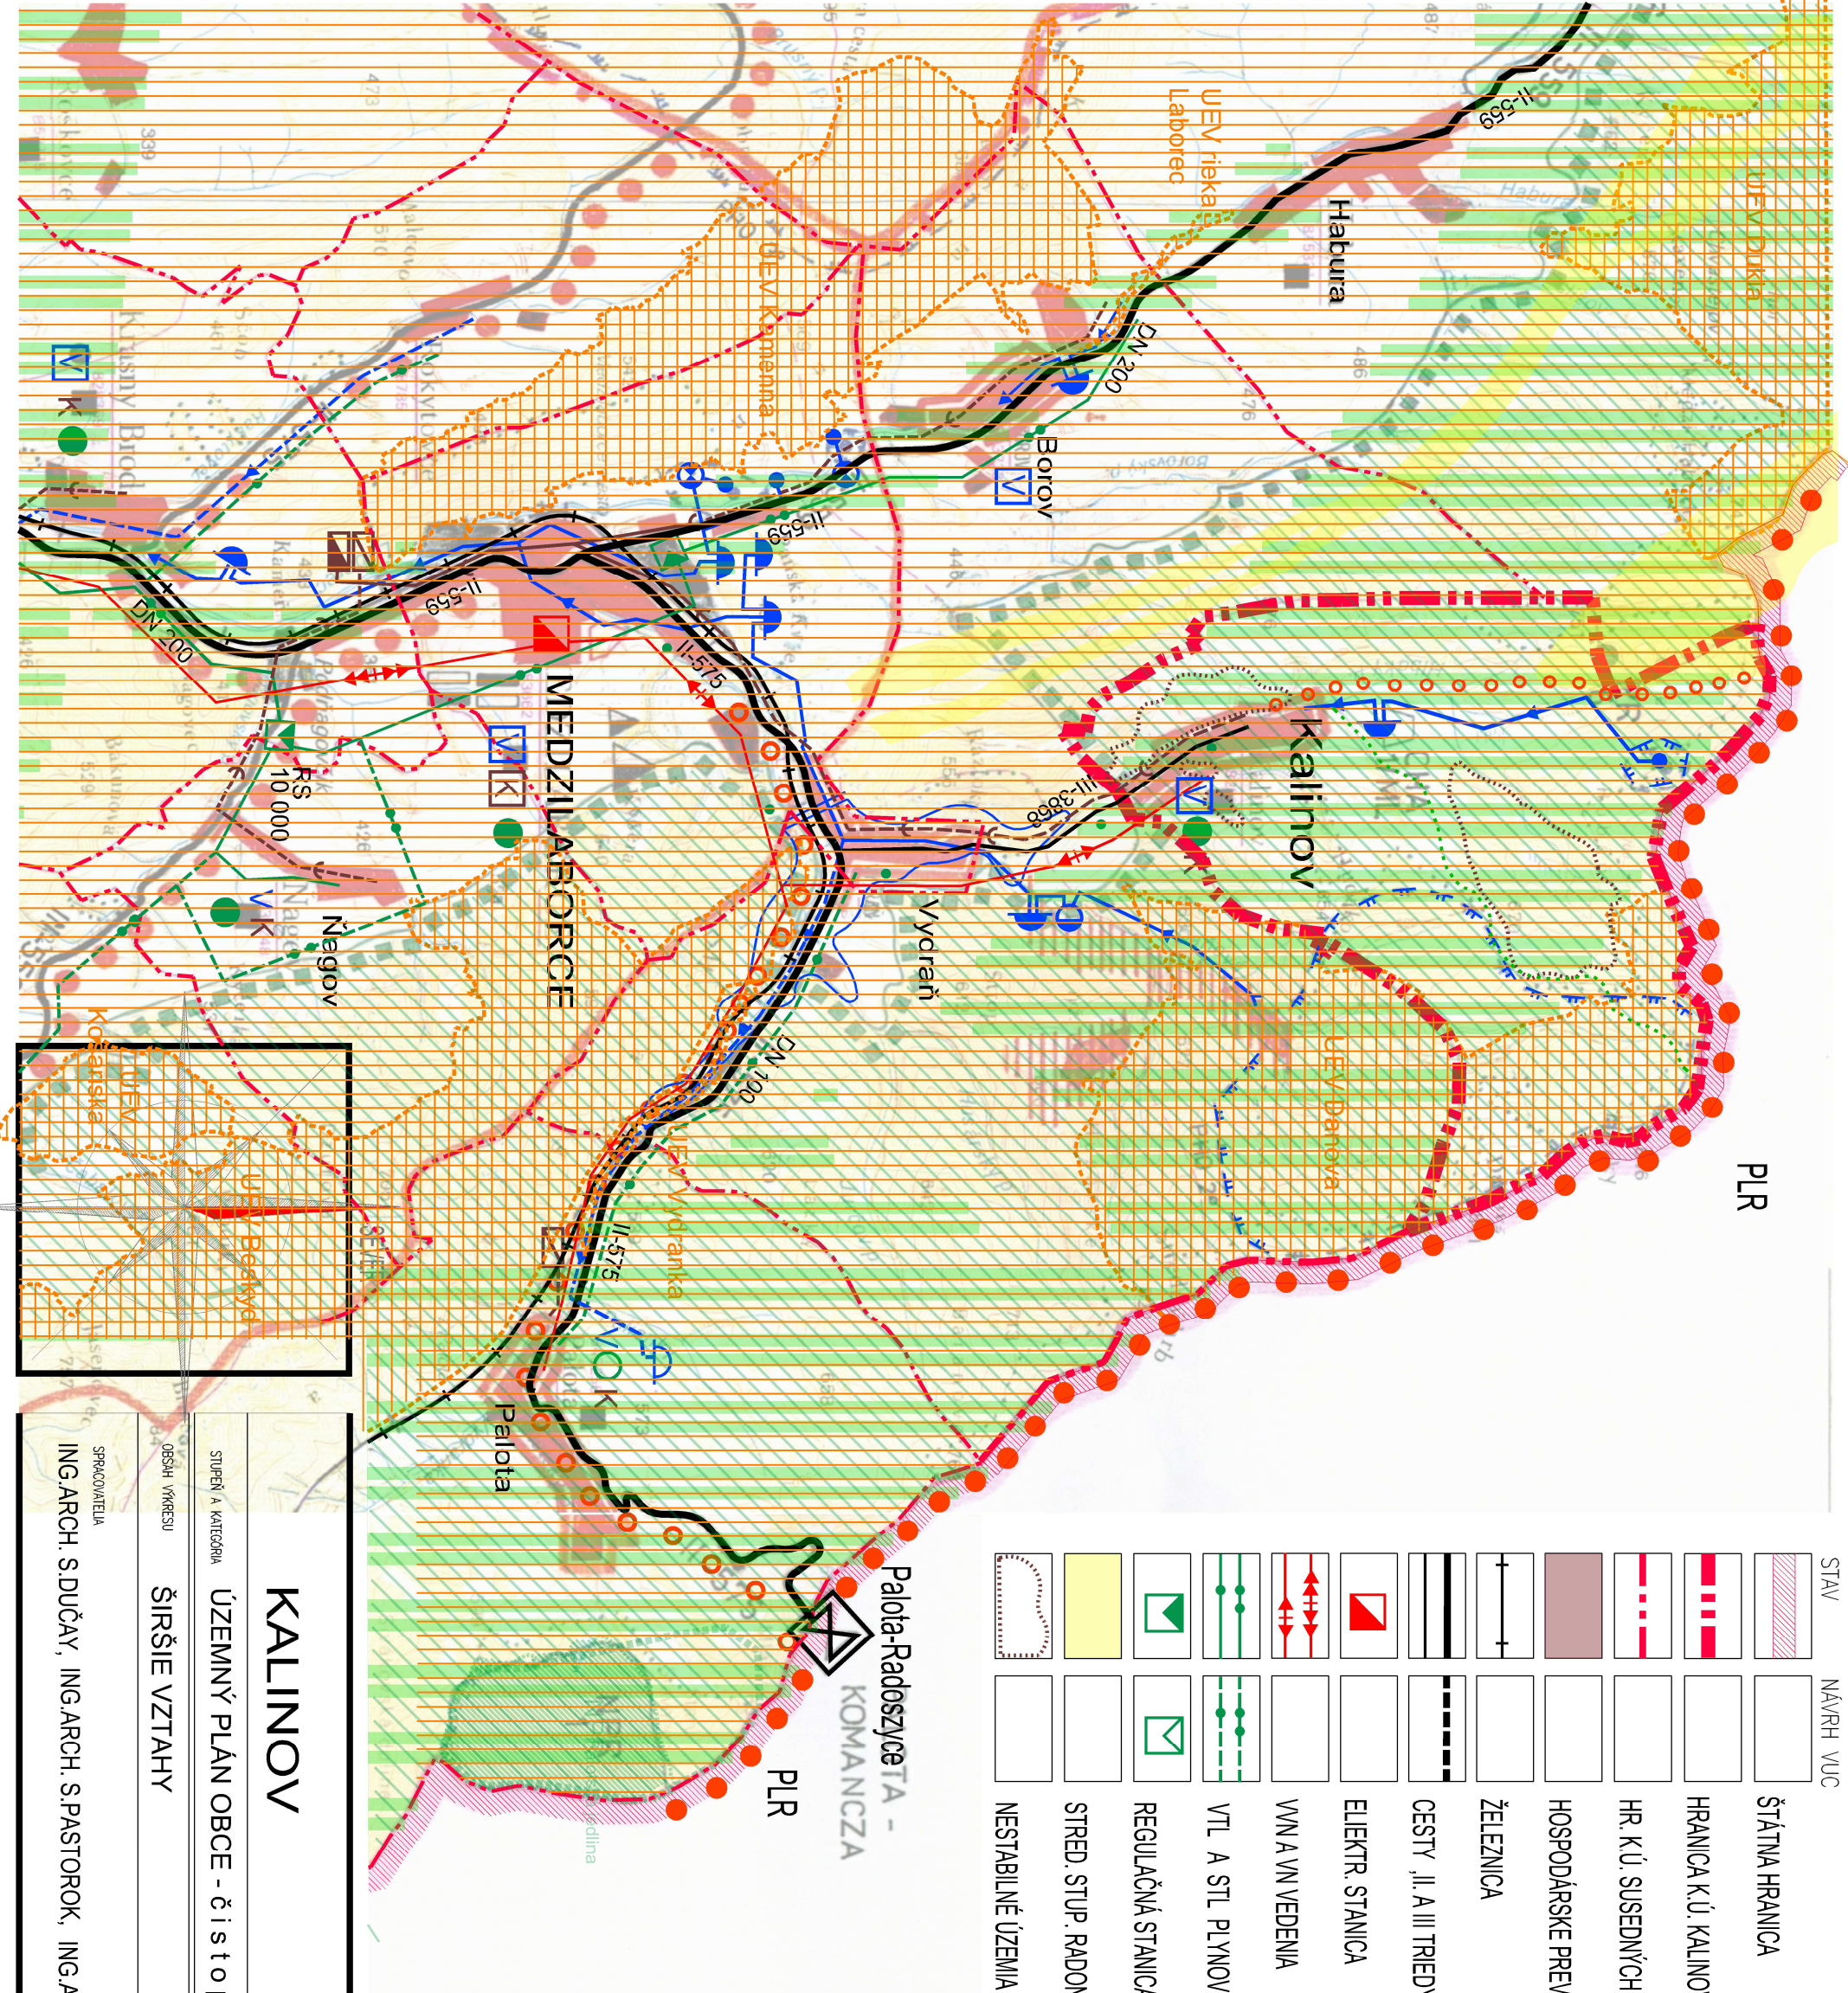

STAV	NÁVRH	VÚC	STAV	NÁVRH	VÚC
ŠTÁTNÁ HRANICA			ŠTÁTNÁ HRANICA		
			HRANICA K.Ú. KALINOV		
HRANICA K.Ú. KALINOV			HR. K.Ú. SUSEDNÝCH OBCÍ		
HR. K.Ú. SUSEDNÝCH OBCÍ			HOSPODÁRSKE PREVÁDZKY		
HOSPODÁRSKE PREVÁDZKY			ŽELEZNICA		
ŽELEZNICA			CESTY „I. A III. TRIEDY		
CESTY „I. A III. TRIEDY			ELEKTR. STANICA		
ELEKTR. STANICA			VVN A VN VEDENIA		
VVN A VN VEDENIA			VTL A STL PLYNOVODY		
VTL A STL PLYNOVODY			REGULAČNÁ STANICA PLYNU		
REGULAČNÁ STANICA PLYNU			STRED. STUP. RADON. RIZIKA		
STRED. STUP. RADON. RIZIKA			NESTABILNÉ ÚZEMIA		
NESTABILNÉ ÚZEMIA					

		CYKLOTRASA REGIONÁL. VÝZNAMU
		CYKLOTURIST. A TURISTICKÉ TRASY MIESTNEHO VÝZNAMU
		HRANIČNÝ PRECHOD
		VEREJNÁ KANALIZÁCIA A ČOV
		VODOVODNÉ RÁDY
		VODOJEM
		HR. ZÁPLAV. ÚZ. VN VYDRAŇ
		NADREGIONÁLNY BIOKORIDOR
		NADREGIONÁLNE BIOCENTRUM
		REGIONÁLNY BIOKORIDOR
		CHKO VÝCHODNÉ KARPATY
		NPR PALOTSKÁ JEDLINA
		ÚEV-ÚZEMIE EUROPSKEHO VÝZNAMU
		CHVU - CHRANENÉ VTÁČIE ÚZEMIE
		OP VODNÝCH ZDROJOV 2°

Schvaľovacia doložka

Územný plán obce Kalinovo, schválený
Obecným zastupiteľstvom v Kalinove

Uznesením č.:..... dňa:.....

Ivan SIVAK
starosta obce

pečiatka

KALINOV		SPRACOVATEĽ	
ÚZEMNÝ PLÁN OBCE - čístopis		ING.ARCH. SERGEJ PASTOROK 17. NOVEMBRA 160, 080 01 PREŠOV	
ŠIRŠIE VZTAHY		DATUM : 04. 2019	
OBSAH VÝKRESU		FORMÁT : 2 X A4	
SPRACOVATEĽ		MIERKA :	
ING.ARCH. S.DUČAY , ING.ARCH. S.PASTOROK , ING.ARCH. J.PASTOROKOVÁ,		1 : 50 000	
		ČÍSLO PRÍLOHY : 1	