


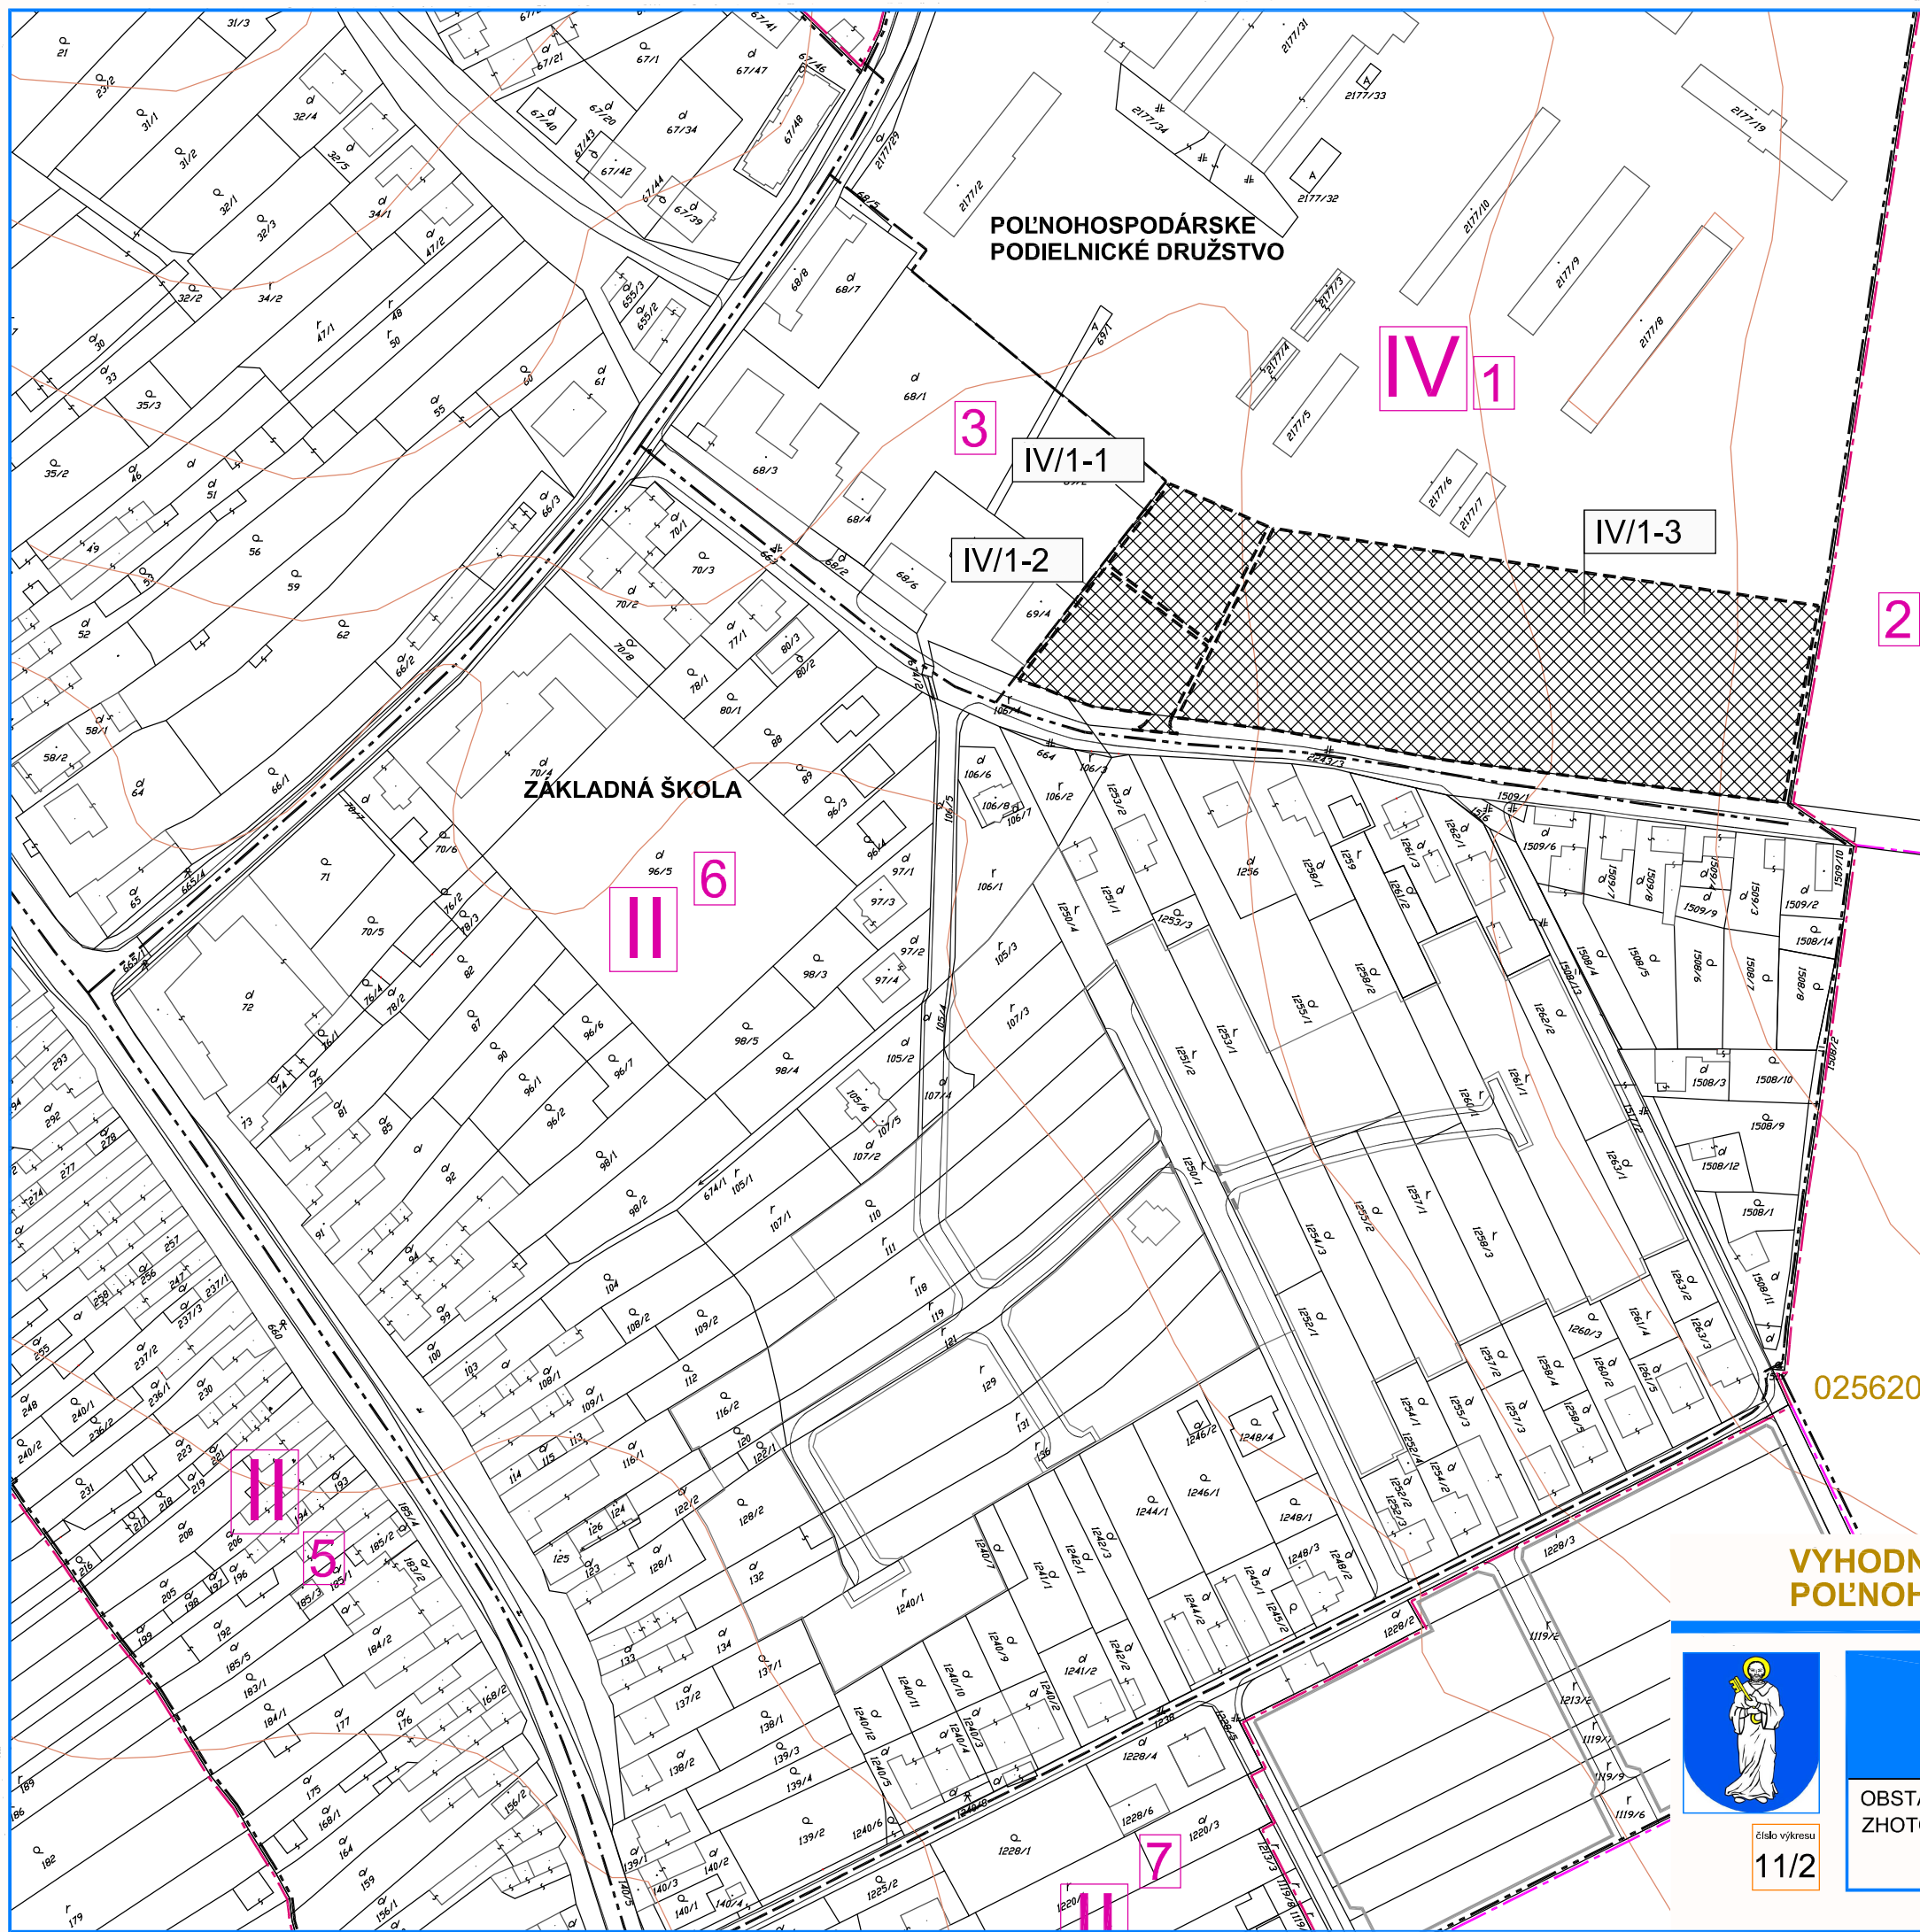

PREHĽAD PERSPEKTÍVNEHO POUŽITIA PP PODĽA ROZVOJOVÝCH LOKALÍT

Ozn. lokality	Štvrť	Druh PP	Časový horizont	Navrhovaná funkcia	Zábery PP (ha/BPEJ)		
					intravilán	extravilán	celkom
IV/1-1	IV.Družstvo	omá pôda	r.2025	zberný dvor	0,125		0,125
IV/1-2	IV.Družstvo	omá pôda	r.2025	parkovisko	0,151		0,151
IV/1-3	IV.Družstvo	omá pôda	r.2025	šport.a dopr.ohrská	1,055		1,055
Σ IV.Družstvo - časť 1					1,331		1,331

LEGENDA

STAV	NÁVRH	
	IV/1-1	OZNAČENIE ROZVOJOVÝCH LOKALÍT
		ZÁBERY POL'NOHOSP.PŮDY - EXTRAVILÁN
		ZÁBERY POL'NOHOSP.PŮDY - INTRAVILÁN
0257202		KÓDY BONITOVANÝCH PŮDNO-EKOLOGICKÝCH JEDNOTIEK
		HRANICE BONITOVANÝCH PŮDNO-EKOLOGICKÝCH JEDNOTIEK
		HRANICA KATASTRA
		HRANICA INTRAVILÁNU
		HRANICE OBEČNÝCH ŠTVRTÍ
		HRANICE URBANISTICKÝCH BLOKOV
	II	OZNAČENIE OBEČNÝCH ŠTVRTÍ
	2	OZNAČENIE URBANISTICKÝCH BLOKOV

VYHODNOTENIE PERSPEKTÍVNEHO POUŽITIA 1:2000 POL'NOHOSPODÁRSKEJ PŮDY



11/2

ÚZEMNÝ PLÁN OBCE TRSTÍN

ZMENY A DOPLNKY 02-2018
NÁVRH RIEŠENIA

OBSTARÁVATEĽ : O B E C T R S T Í N
ZHOTOVITEĽ : ING.ARCH.ŠTEFAN HRIC

Z D R U Ž E N I E
ARCHICON.SH
STAVBÁRSKA 38, 821 07 BRATISLAVA
e-mail: archicon.sh@gmail.com