
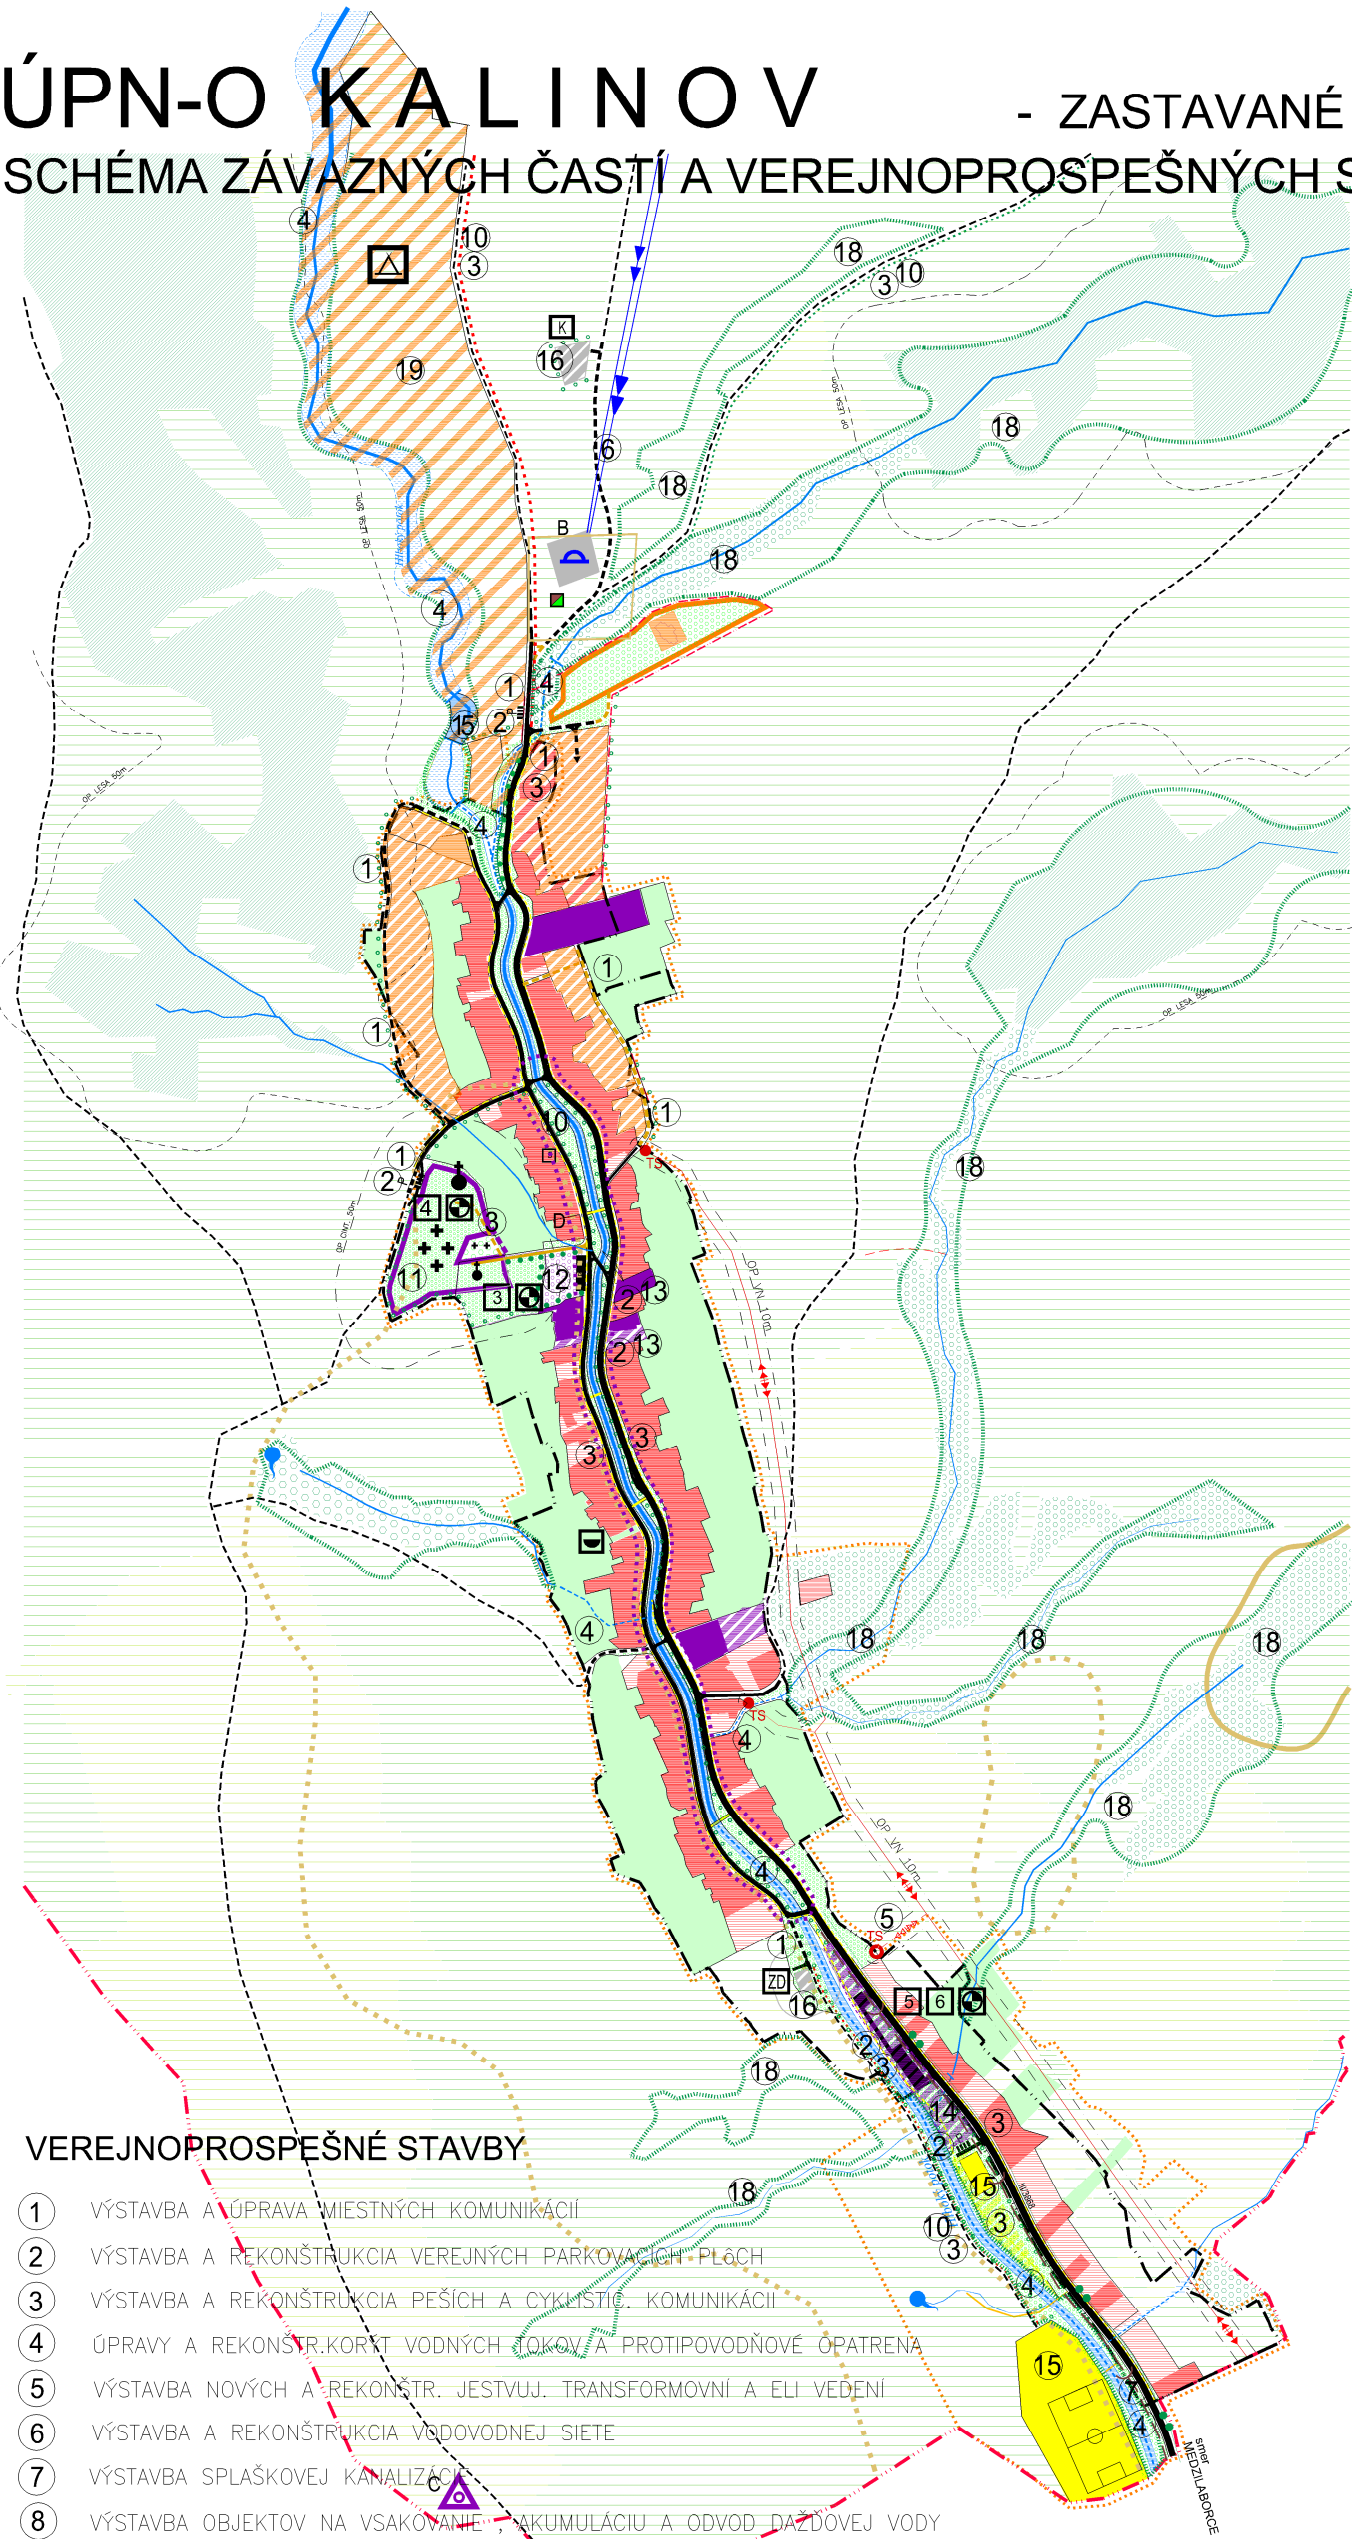


ÚPN-O KALINOV - ZASTAVANÉ ÚZEMIE

SCHÉMA ZÁVAZNÝCH ČASTÍ A VEREJNOPROSPEŠNÝCH STAVIEB

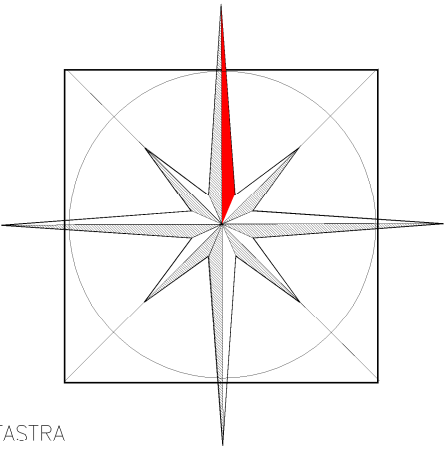

VEREJNOPROSPEŠNÉ STAVBY

- 1 VÝSTAVBA A ÚPRAVA MIESTNÝCH KOMUNIKÁCIÍ
- 2 VÝSTAVBA A REKONŠTRUKCIA VEREJNÝCH PARKOVACÍCH PLÔCH
- 3 VÝSTAVBA A REKONŠTRUKCIA PEŠÍCH A CYKLISTICKÝCH KOMUNIKÁCIÍ
- 4 ÚPRAVY A REKONŠTRUKCIA VODNÝCH TOKOV A PROTIPOVODŇOVÉ OPATRENIA
- 5 VÝSTAVBA NOVÝCH A REKONŠTRUKCIA JESTVUJ. TRANSFORMOVNÝCH A ELI VEDENÍ
- 6 VÝSTAVBA A REKONŠTRUKCIA VODOVODNEJ SIETE
- 7 VÝSTAVBA SPLAŠKOVEJ KANALIZÁCIE
- 8 VÝSTAVBA OBJEKTŮ NA VSAKOVANIE, AKUMULÁCIU A ODVOD DAŽDOVEJ VODY
- 9 PLYNOFIKÁCIA JESTVUJÚCEJ A NAVRHOVANEJ ZÁSTAVBY
- 10 ÚPRAVA A ÚDRŽBA REKREAČNÝCH TRÁS
- 11 ÚPRAVA A ROZŠÍRENIE PLOCHY CINTORINA
- 12 ÚPRAVA AREÁLU POMNÍKA OSLOBODENIA
- 13 REKONŠTRUKCIA A DOSTAVBA OBJEKTU OBEC. ÚRADU A OSTAT. ZAR. OBČ. VYBAVENOSTI V MAJETKU OBCE
- 14 VÝSTAVBA AREÁLU SKANZENU BOJOVEJ TECHNIKY
- 15 VÝSTAVBA A REKONŠTRUKCIA VEREJNÝCH ŠPORTOVÝCH A REKREAČNÝCH ZARIADENÍ
- 16 VÝSTAVBA ZBERNÉHO DVORA A KOMPOSTOVISKA

HRANICE		
STAV	NAVRH	HRANICA KATASTRA
		HRANICA ZAST.ÚZEMIA
		OCHRANNÉ PÁSMA VŠETKÝCH DRUHOV
KULTÚRNE DEDIČSTVO		
STAV	NAVRH	NÁRODNÁ KULTÚRNA PAMiatKA
		OBJEKTY PAMiatKOVÉHO ZÁUJMU
		ARCHEOLOGICKÁ LOKALITA
		OBJEKTY KULTOVÉ
		MUZEÁLNE EXPONÁTY
FUNKČNÉ PLOCHY		
STAV	NAVRH	PLOCHY BÝVANIA V RODINNÝCH DOMOCH
		PLOCHY OBČIANSKEJ VYBAVENOSTI
		HRANICA CENTRALNEJ ZÓNY OBCE
		POLYFUNKCIA-BÝVANIE V RD/REKR.BÝV.-CHATY
		PLOCHY REKREAČNÉHO BÝVANIA – CHATY
		PLOCHY REKREAČNÉHO BÝVANIA-CHATY-VÝHLAD
		PLOCHA REKREAČNÉHO ÚZEMIA
		PLOCHY ŠPORTOVÝCH A REKREAČNÝCH ZARIAD.
		PLOCHY CINTORINOV
		PLOCHA SKANZENU VOJENSKEJ TECHNIKY
		PARKOVA PLOCHA S DROBNOU ŠPORTOVOU VYBAV.
		AREALOVÁ ZELEŇ
		PLOCHA AREÁLU PAMATNÍKA
		PLOCHY HOSP. PREV. A TECHNIC. VYBAVENOSTI
		VEREJNÁ ZELEN ZASTAV.ÚZEMIA
		ZÁHRADY V ZASTAVANOM ÚZEMÍ
		ZBERNÝ DVOR
		KOMPOSTOVISKO
KRAJINNÁ ŠTRUKTÚRA		
STAV	NAVRH	PLOCHY PPF –TRVALE TRÁVNE PORASTY
		PLOCHY PPF – ORNÁ PôDA
		PL. NELESNEJ DREVINNEJ ZELENÉ EXTRAVILÁNU
		PLOCHY LESOV
		LÍNIOVÁ ZELEN
		VODNÉ TOKY A PLOCHY / REGULOVANÉ KORYTO
		INUNDAČNÉ ÚZEMIA
		VODNÉ PLOCHY
		POTENCIÁLNE SVAHOVÉ DEFORMÁCIE
		AKTÍVNE SVAHOVÉ DEFORMÁCIE
		EVIDOVANÉ UPRAVENÉ SKLÁDKY
		MIESTNY BIOKORIDOR
		VNÚTORNÁ HRANICA CHVU Laborec. vrchovina
DOPRAVNÁ A TECHNICKÁ VYBAVENOSŤ		
STAV	NAVRH	CESTY III. TRIEDY
		MIESTNE KOMUNIKÁCIE
		PARKOVISKO
		ÚČELOVÉ KOMUNIKÁCIE A POLNÉ CESTY
		PEŠIE CHODNÍKY A LÁVKY
		TURISTICKÝ CHODNÍK
		CYKLOTURISTICKÝ CHODNÍK
		VN VEDENIE A TRANSFORMAČNE STANICE
		TELEKOMUNIKAČNÝ STOŽIAR
		VODOJEM
		VODOVODNÉ RÁDY
		STL PLYNOVOD
		SPLAŠKOVÁ KANALIZÁCIA

KULTÚRNE PAMiatKY

- 1 PAMiatNÍK PRECHODU HRANIC SOVIETSKOU ARMÁDOU č.p.85,86, 2 POMNÍK OSLOBODENIA č.p. 267/1, 3 POMNÍK SOVIET. ARMÁDE č.p.510, 4 G.K.KOSTOL NANEBOVZATIA P. MÁRIE č.p. 277

OPATRENIA VO VEREJNOM ZÁUJME

- 17 REALIZÁCIA PLôCH VEREJNEJ ZELENÉ A NÁHRADNEJ VÝSADBY
- 18 REVITALIZÁCIA A VÝSADBA ZELENÉ NA PLOCHACH PRVKOV USES
- 19 ÚPRAVA ZELENÉ A ESTETIZÁCIA PLôCH NAVRHOVANEJ REKREAČIE