



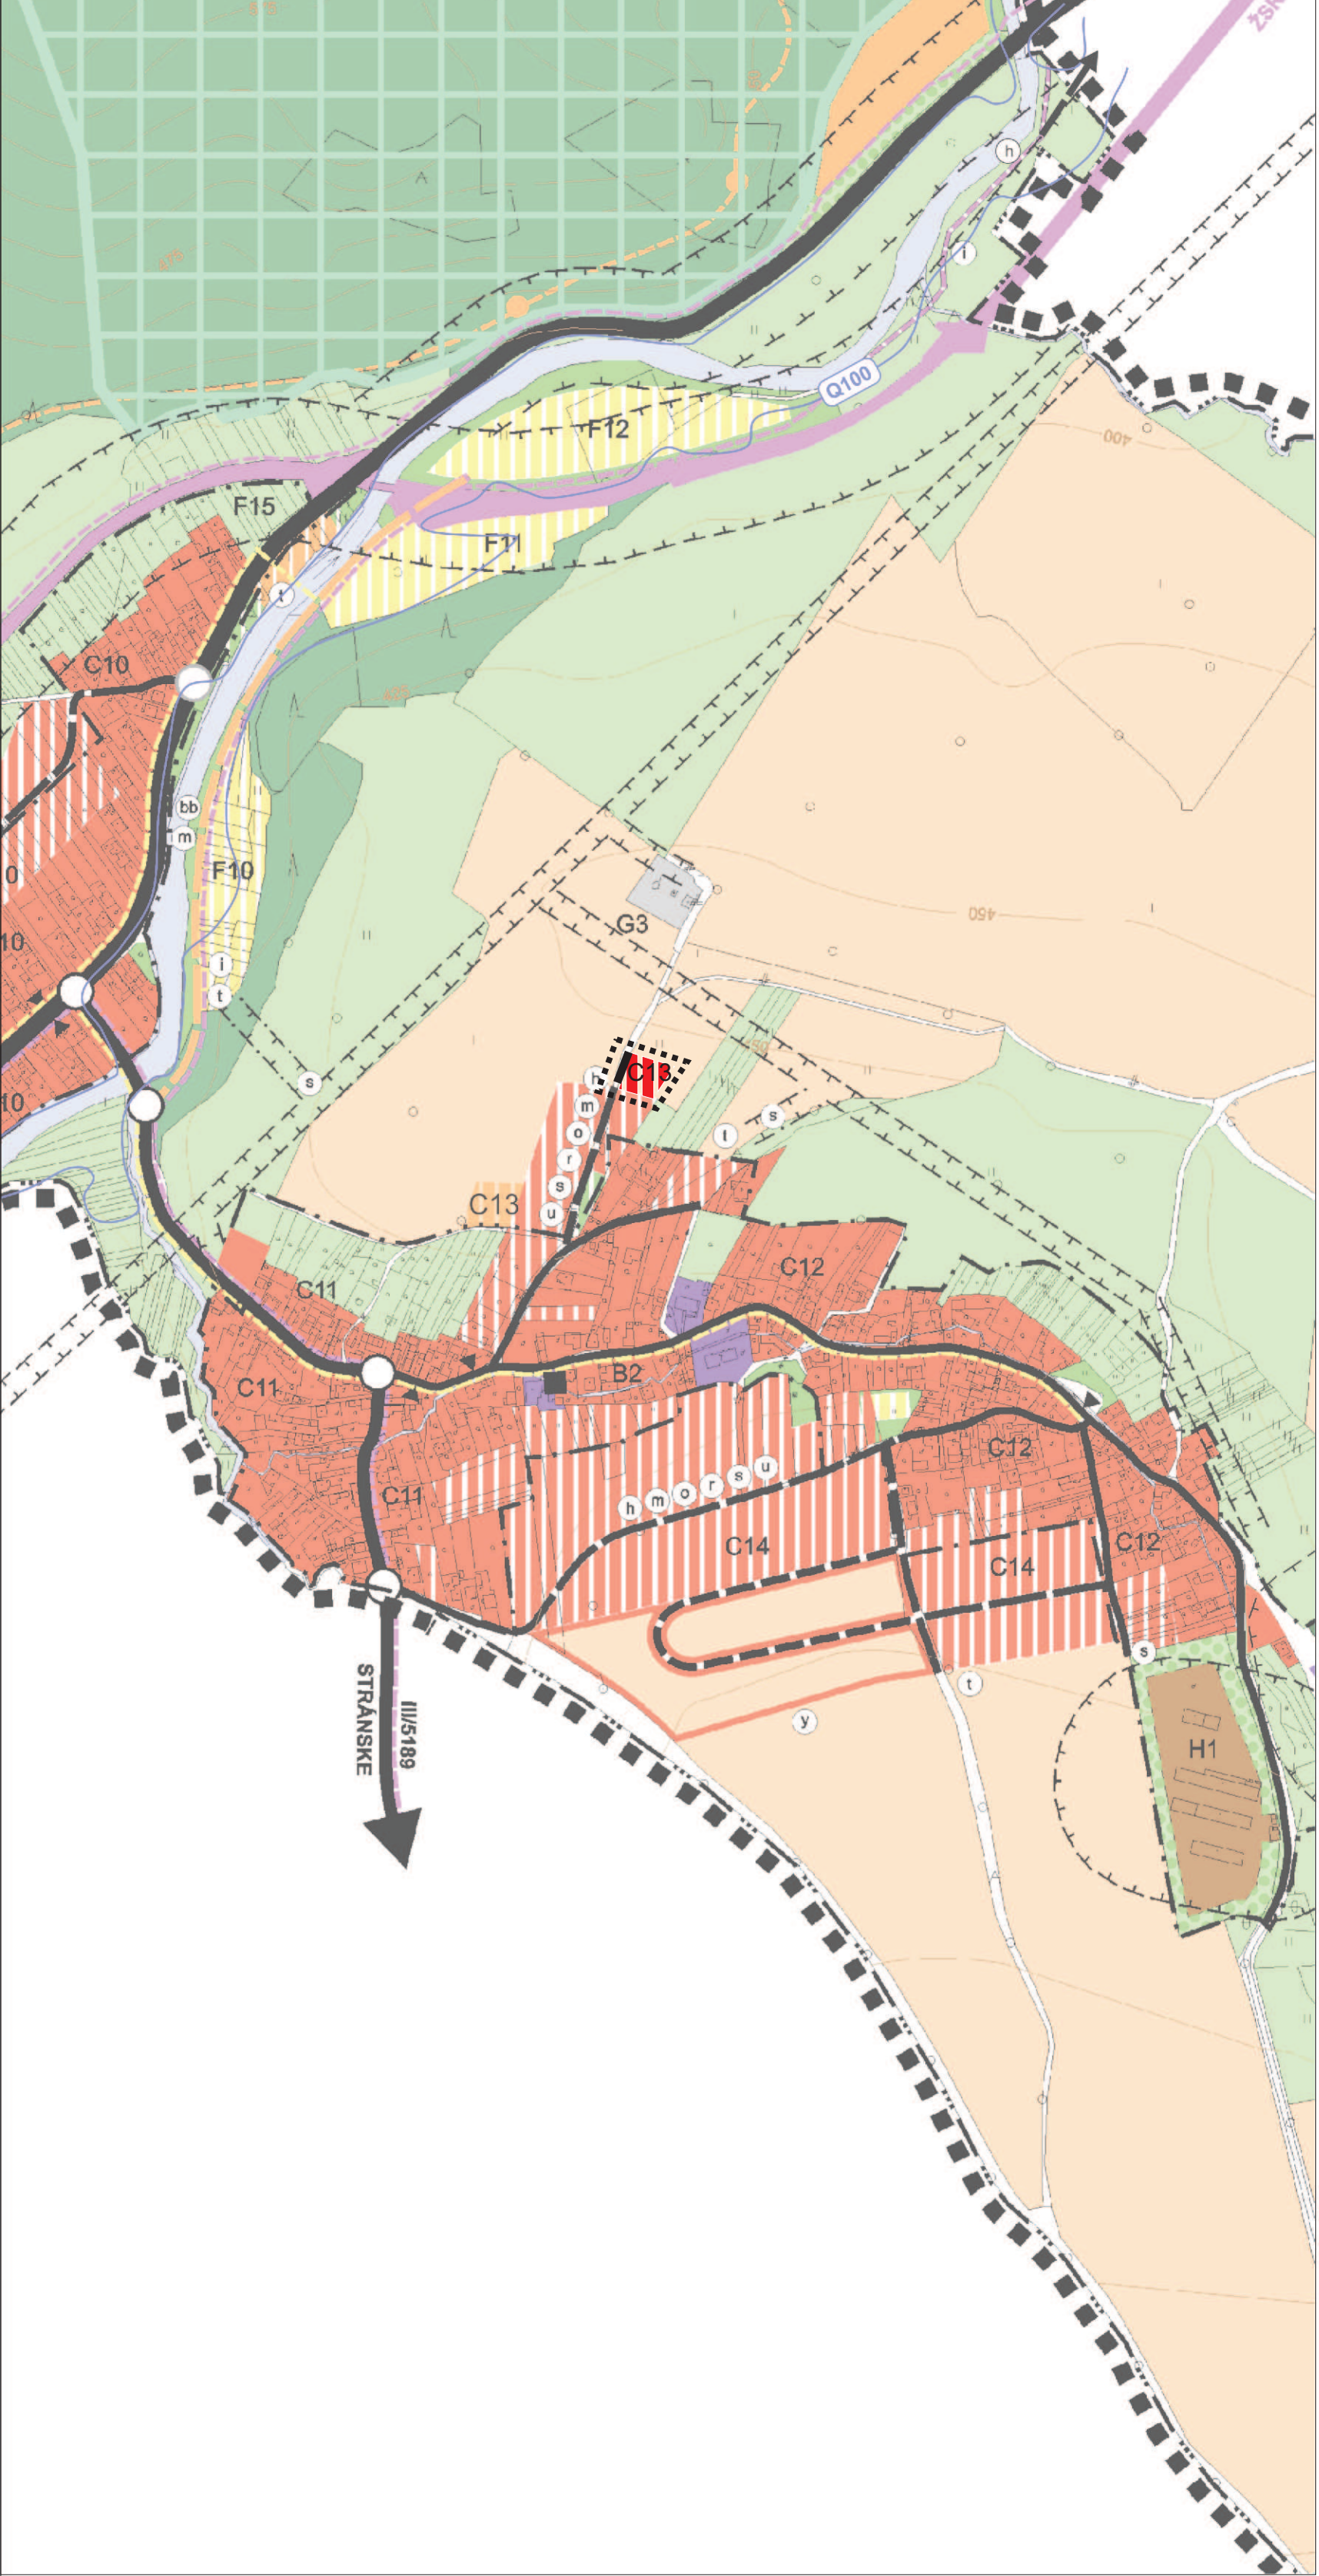

STAV	NÁVRH	
		HRANICA RIEŠENÉHO ÚZEMIA
		HRANICA ZASTAVANÉHO ÚZEMIA OBCE K 1.1.1990
		HRANICA KATASTRÁLNEHO ÚZEMIA
		HRANICA KÚPEĽNÉHO ÚZEMIA
		HRANICA OCHRANNÉHO (BEZPEČNOSTNÉHO) PÁSMO
		OBYTNÉ PLOCHY RODINNÝCH DOMOV
		OBYTNÉ PLOCHY RODINNÝCH DOMOV - VÝHLAD
		OBYTNÉ PLOCHY BYTOVÝCH DOMOV
		PLOCHY OBČIANSKEJ VYBAVENOSTI
		PLOCHY KÚPEĽNÝCH ZARIADENÍ
		PLOCHY REKREAČNÝCH ZARIADENÍ
		PLOCHY PRIEMYSELNEJ VÝROBY A TECH. INFRAŠTRUKTÚRY
		PLOCHY POĽNOHOSP. ÚČEL.VÝSTAVBY A ZARIADENIA LES. HOSP.
		PLOCHY IHRÍSK A ŠPORTOVÝCH ZARIADENÍ
		PLOCHY LESOV
		CINTORÍN
		PLOCHY VEREJNEJ ZELENÉ
		IZOLAČNÁ ZELEŇ
		TRVALÉ TRÁVNATÉ PORASTY
		ORNÁ PÔDA
		VODNÉ TOKY A PLOCHY
		CHRÁNENÉ STROMY
		ARCHITEKTONICKY ZAUJÍMAVÉ OBJEKTY
		CHRÁNENÉ ÚZEMIE V. STUPEŇ OCHRANY (NPR, PR, PP)
		CHRÁNENÉ ÚZEMIE II. STUPEŇ OCHRANY (CHKO) - VÝHLAD
		CHRÁNENÉ VTÁČIE ÚZEMIE MALÁ FATRA
		CESTA I/64
		ZBERNÉ KOMUNIKÁCIE
		OBSLUŽNÉ KOMUNIKÁCIE
		OBSLUŽNÉ KOMUNIKÁCIE - VÝHLAD
		UPOKOJENÁ KOMUNIKÁCIA
		MIESTNA OBSLUŽNÁ KOMUNIKÁCIA S PRVKAMI UPOKOJENIA
		OSTATNÉ KOMUNIKÁCIE (POĽNÉ A LESNÉ)
		HLAVNÉ PEŠIE TRASY
		NÁMESTIE, PEŠIA ZÓNA
		NÁUČNÝ CHODNÍK
		TURISTICKÉ CHODNÍKY
		CYKLISTICKÉ TRASY
		AUTOBUSOVÉ ZASTÁVKY
		PARKOVISKO
		PROTIHLUKOVÁ BARIERA
		ÚROVŇOVÉ KRIŽOVATKY
		PLOCHY ZARIADENÍ ŽSR
		OP I. STUPŇA PRÍROD. LIEČIVÝCH ZDROJOV V RAJ. TEPLICIACH
		OP II. STUPŇA PRÍROD. LIEČIVÝCH ZDROJOV V RAJ. TEPLICIACH
		ZVN 400 kV ELEKTRICKÉ VEDENIE
		VVN 110 kV ELEKTRICKÉ VEDENIE
		VVTL PLYNOVOD DN 500 PN 64
		OZNAČENIE PRIESTOROVO A FUNKČNE HOMOGÉN. JEDNOTIEK
		OZNAČENIE VEREJNOPROSPEŠNÝCH STAVIEB
		JAV NA ZRUŠENIE
		PAMÄTNÍK JOZEFA GABČÍKA
		OZNAČENIE RIEŠENÝCH LOKALÍT
		ZMIEŠANÉ ÚZEMIA (OV/IBV)
		ZÁPLAVOVÁ ČIARA Q ₁₀₀ - ROČNEJ VODY

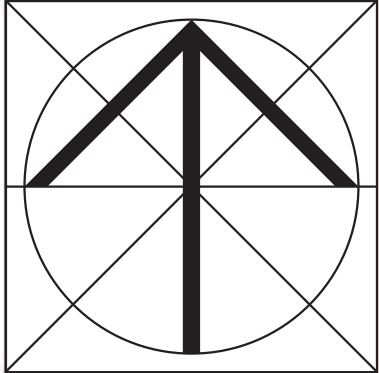

Mierka: 1 : 5 000	Názov dokumentácie: ÚZEMNÝ PLÁN SÍDELNÉHO ÚTVARU RAJECKÉ TEPLICE - ZaD č.12	Čís. výkresu: 2	
Rok sprac.: 2019	Názov výkresu: KOMPLEXNÝ URBANISTICKÝ NÁVRH S PRIEMETOM OCHRANY PRÍRODY A TVORBY KRAJINY		
ING.ARCH. PIVARČI MARIÁN, AUTORIZOVANÝ ARCHITEKT GAŠTANOVÁ 25, 01007 ŽILINA, IČO: 17783607			
Hlavný riešiteľ: Ing. arch. PIVARČI M.	Zodpovedný projektant: Ing. arch. KRAJČ P.		