


**VYBRANÉ ČASTI VÝKRESOVEJ
DOKUMENTÁCIE PRE VYDANIE
STAVEBNÉHO POVOLENIA -
DOPRAVA**


PRÍLOHA 6.2

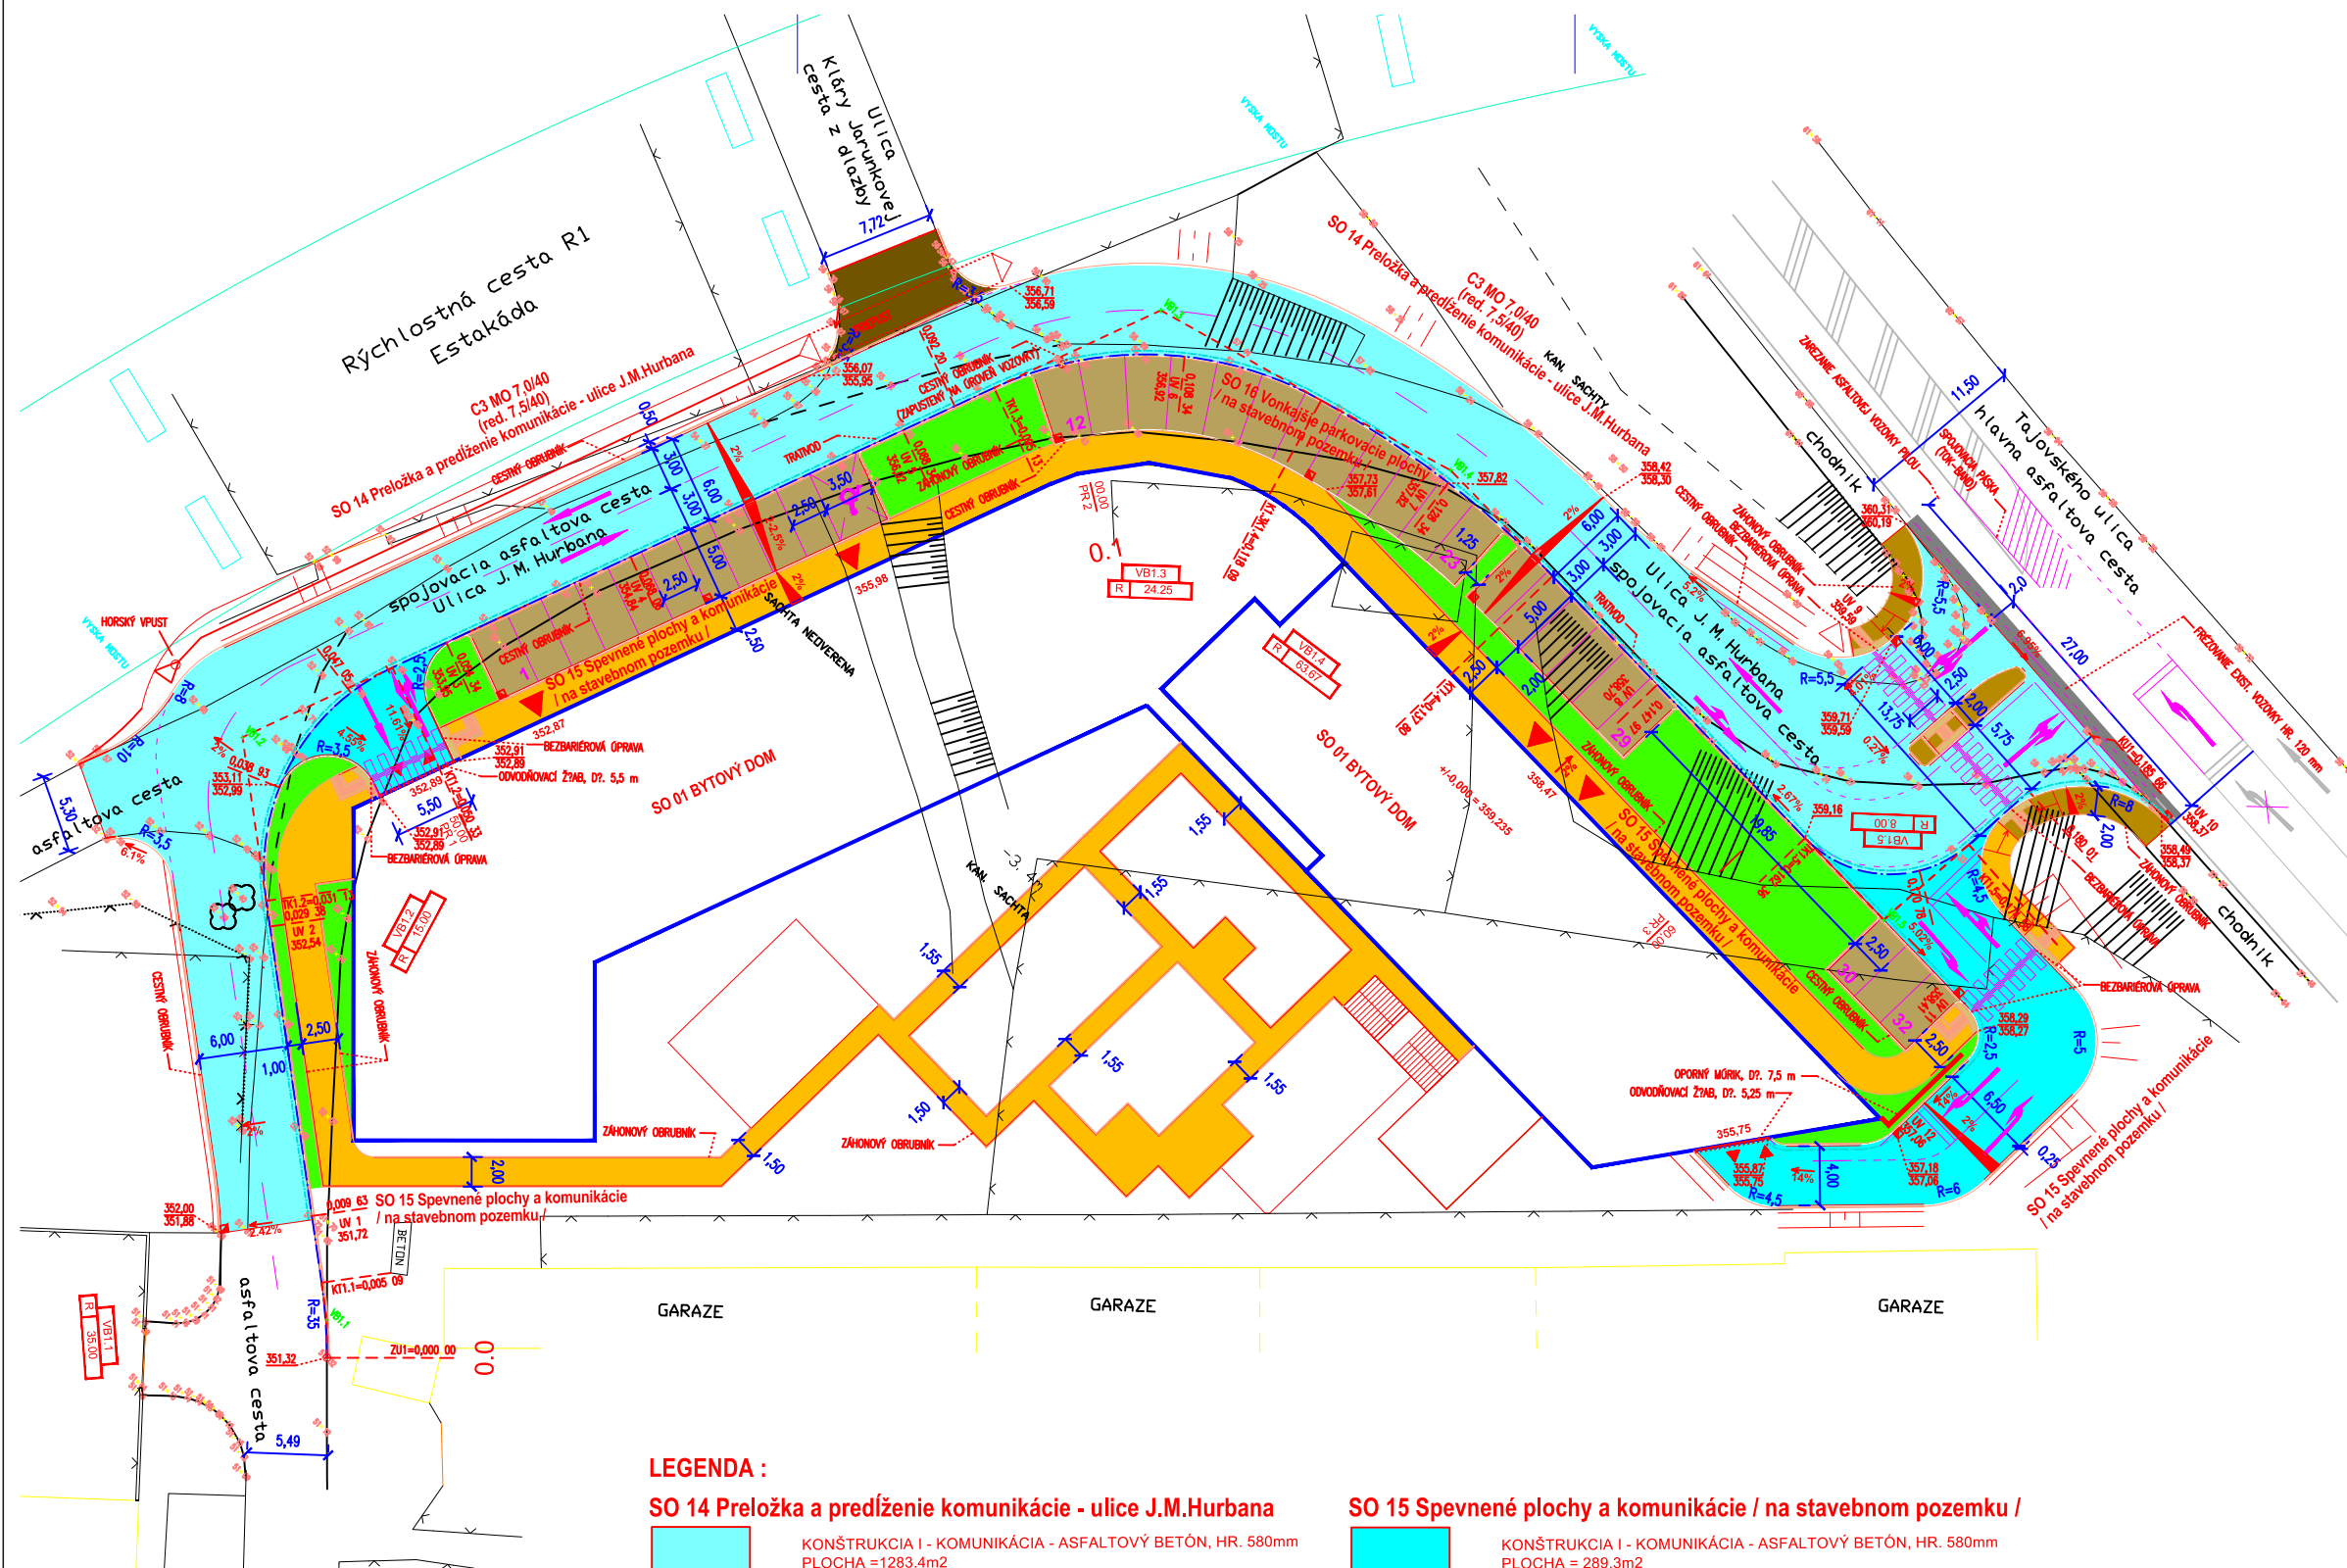

LEGENDA :

- SO 14 Preložka a predĺženie komunikácie - ulice J.M.Hurbana**
- KONŠTRUKCIA I - KOMUNIKÁCIA - ASFALTOVÝ BETÓN, HR. 580mm
PLOCHA = 1283.4m²
 - KONŠTRUKCIA II - KOMUNIKÁCIA - DLAŽBA, HR. 500mm
PLOCHA = 47.4m²
 - KONŠTRUKCIA III - CHODNÍK - DLAŽBA HR. 400mm
PLOCHA = 45.7m²
 - HMATATELNÉ POVRCHY - DLAŽBA, HR. 400mm
PLOCHA = 7,1m²
 - FRÉZOVANIE EXIST. ASF. VOZOVKY hr. 50 mm
PLOCHA = 81,2m²
 - FRÉZOVANIE EXIST. ASF. VOZOVKY hr. 120 mm
PLOCHA = 26,7m²

- SO 15 Spevnené plochy a komunikácie / na stavebnom pozemku /**
- KONŠTRUKCIA I - KOMUNIKÁCIA - ASFALTOVÝ BETÓN, HR. 580mm
PLOCHA = 289.3m²
 - KONŠTRUKCIA III - CHODNÍK - DLAŽBA HR. 400mm
PLOCHA = 681.7m²
 - HMATATELNÉ POVRCHY - DLAŽBA, HR. 400mm
PLOCHA = 11.9m²
- SO 16 Vonkajšie parkovacie plochy / na stavebnom pozemku /**
- KONŠTRUKCIA II - PARKOVISKO - DLAŽBA, HR. 500mm
PLOCHA = 491.7m²
 - ZELEŇ
 - ULIČNÝ VPUSŤ

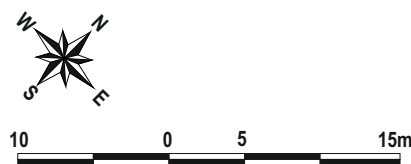

NÁZOV STAVBY: BYTOVÝ DOM S POLYFUNKCIOU		GENERALNÝ PROJEKTANT: BMX studio s.r.o., SNP 14, 962 31 Slač	
HLAVNÝ INŽINIER PROJEKTU: Ing. Martin Bielik		ZODPOVEDNÝ PROJEKTANT : Ing. Peter Hrubovčák	
AUTORI ARCHITEKTONICKÉHO RIEŠENIA : Ing. Martin Bielik, Ing.arch. Katarína Michalková		BMX STUDIO	
VYPRACOVAL: Ing. Peter Hrubovčák			
INVESTOR: TYRION, s.r.o., Janka Kráľa 5, 974 01 Banská Bystrica		MIESTO STAVBY: ul. J.M.Hurbana, Banská Bystrica k.ú. Banská Bystrica p.č. 2636/2-3, 2636/4, 2636/12, 2636/13, 5406/7, 2651/14, 2636/11, 2636/11	
OBSAH VÝKRESU:			
SITUÁCIA			
STUPEN: 		CÍSLO ZAKAZKY: 10/2018	
STAVEBNÝ OBJEKT: SO 14, 15, 16		DATUM: 10/2018	
NÁZOV SO: SO 14 Preložka a predĺženie komunikácie - ulice J.M.Hurbana		FORMÁT: 8 A4	
SO 15 Spevnené plochy a komunikácie / na stavebnom pozemku /		CÍSLO VÝKRESU: 02	
SO 16 Vonkajšie parkovacie plochy / na stavebnom pozemku /		REVIZIA: -	



HES - COMGEO spol. s r.o.
Kostiviarska cesta 4, 974 01 Banská Bystrica
Tel.: +421 48 42 85 153
e-mail: hes-comgeo@hes-comgeo.sk