



SATELITNÁ SITUÁCIA

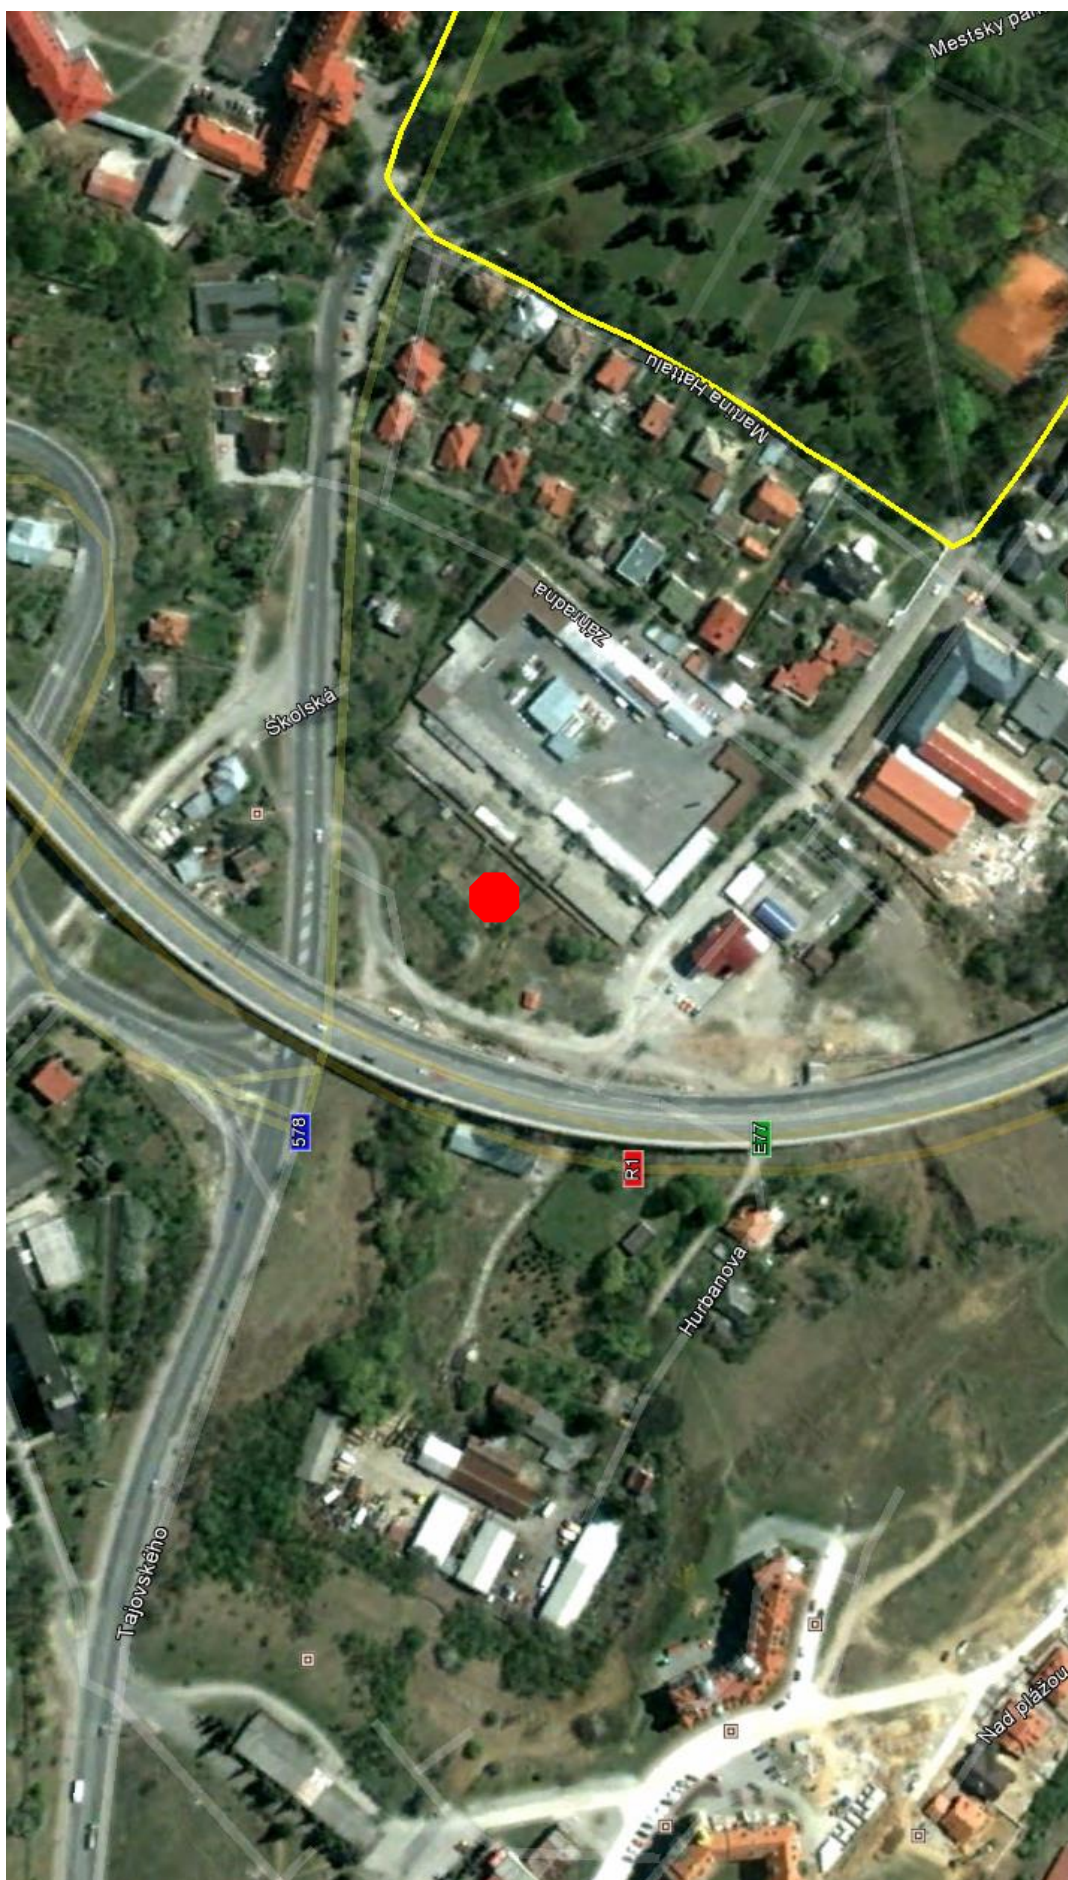


● zájmové územie

SITUÁCIA ŠIRŠÍCH VZŤAHOV M = 1 : 2000

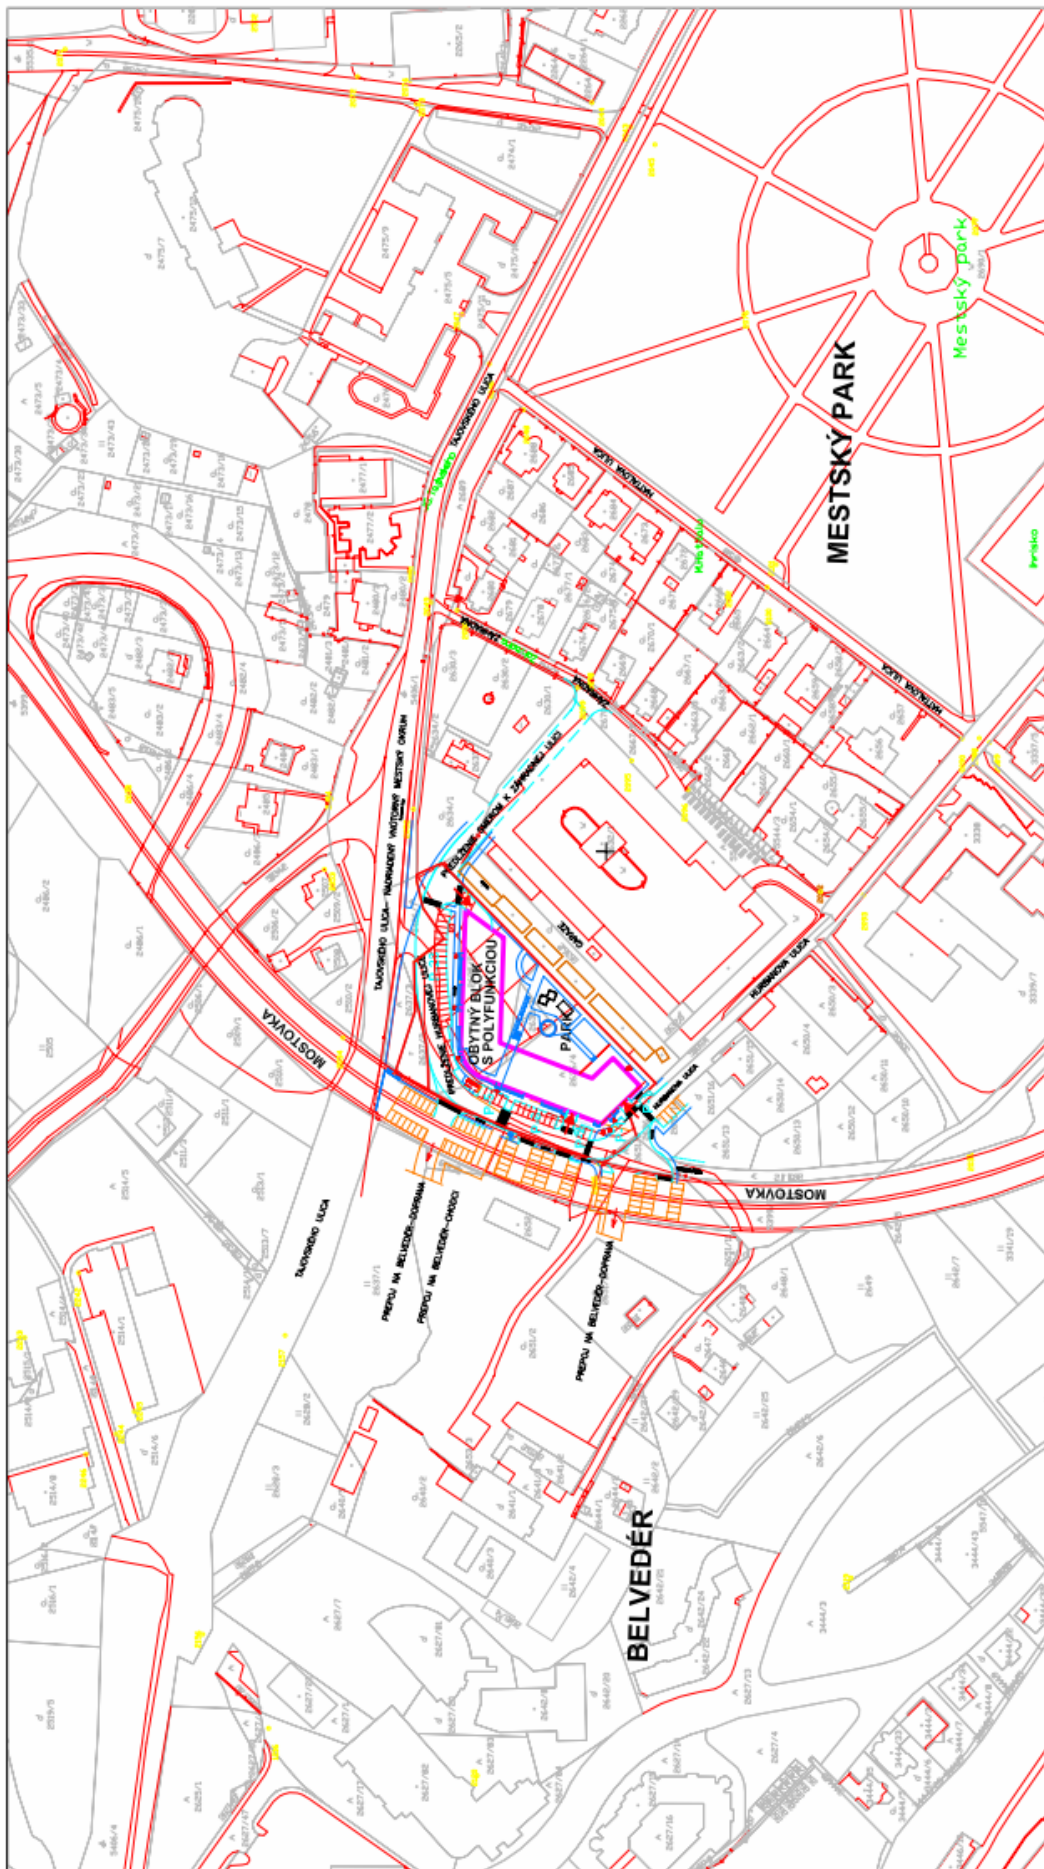

SITUÁCIA PREVZATÉHO VRTU P-2 M = 1 : 2000

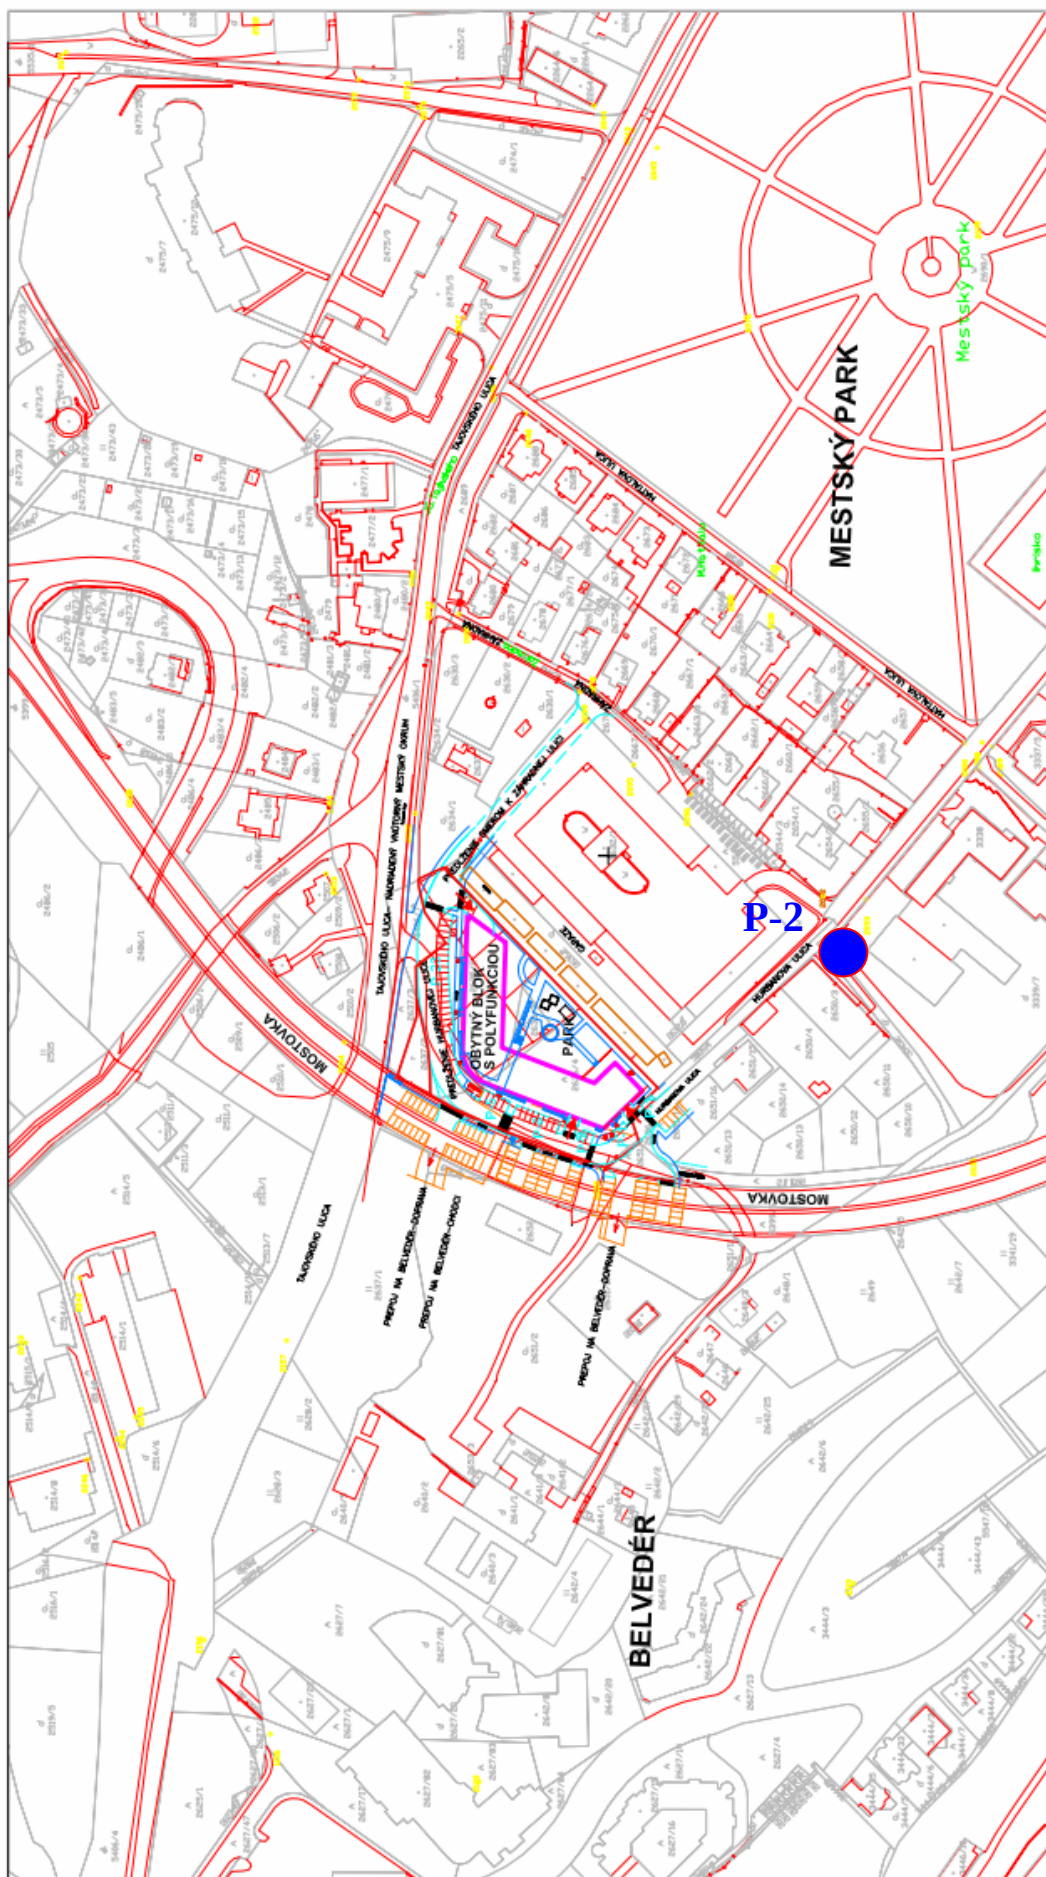

● P-2 prevzatá sonda

PRÍLOHA Č.4

The image is a detailed architectural site plan of a residential complex. A red line outlines a specific area within the plan. Inside this red boundary, there is a large blue circle. The plan includes various labels in Czech, such as 'OBYTNÝ BLOK S POLYFUNKCÍOU' (Residential block with multifunctionality), 'PARK OBYTNÉHO KOMPLEXU' (Park of the residential complex), and 'SO 13 PRÍPOJKY' (SO 13 connections). There are also labels for 'P-5', 'P-8', 'P-2', and 'P-1'. The plan shows streets, parking areas, and building footprints. A scale bar is visible in the bottom right corner.

PRÍLOHA Č.5

GEOLOGICKÝ PROFIL PREVZATÉHO PRIESKUMNÉHO DIELA P-2

Číslo zákazky: 3/2012

Príloha č.: 6

Lokalita..... Banská Bystrica

Okres..... B.Bystrica

Kraj..... B.Bystrica

Súradnice X: 0.000 m

Súradnice Y: 0.000 m

Kóta terénu.: 347.44 mn.m.

Kóta pažnice: 0.00 mn.m.

Vrt: P-2

Účel: Hydrogeologický

Mierka hĺbok 1:50

Hĺbka vrtu..... 7.00 m

Dielo..... Hydrogeologický posudok

Etapa..... orientačná

Objednávateľ.: Ing. Vladimír Urbík Žiar nad Hronom


Vítal..... Peter Jenčo GEOVRT Lieskovec

Súprava..... URB 2A2

Vrtmajster..... Ján Jaďudľ

Doba vrtania.: 20.01.2001

Geológ..... Jozef Páleník

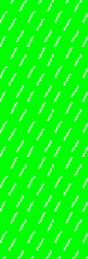	Podz.voda		Stratigrafia	Hĺbka pod ter.	Číslo vrstvy	Mierosť vrstvy	Geol.profil	Popis vrstiev	Trieda základ.pôdy	Ťažkosť	
	Narazená	Usadená									
1			Kvartér	1.00	1	1.00		1. Hlina humózna čiernohnedá	O	1	1
2		1.6		1.80	2	0.80		2. Íl s vysokou plasticitou tmavošedý konzistencie mäkkej s organickými zvyškami	F8 CHo	3	2
3		2.1						3. Íl s piesčnatým charakterom dolomitickej moky šedá s vysokým obsahom CaCO3			3
4				4.00	3	2.20			F5 MLu	3	4
5			Mezozoikum	4.50	4	0.50		4. Dolomit zvetraný šedý tektonicky porušený s výrastkami sadrovca	R4	5	
6								5. Dolomit zvetraný šedý silne rozpukavý			5
7				7.00	5	2.50			R4	5	7
8											8
9											9