


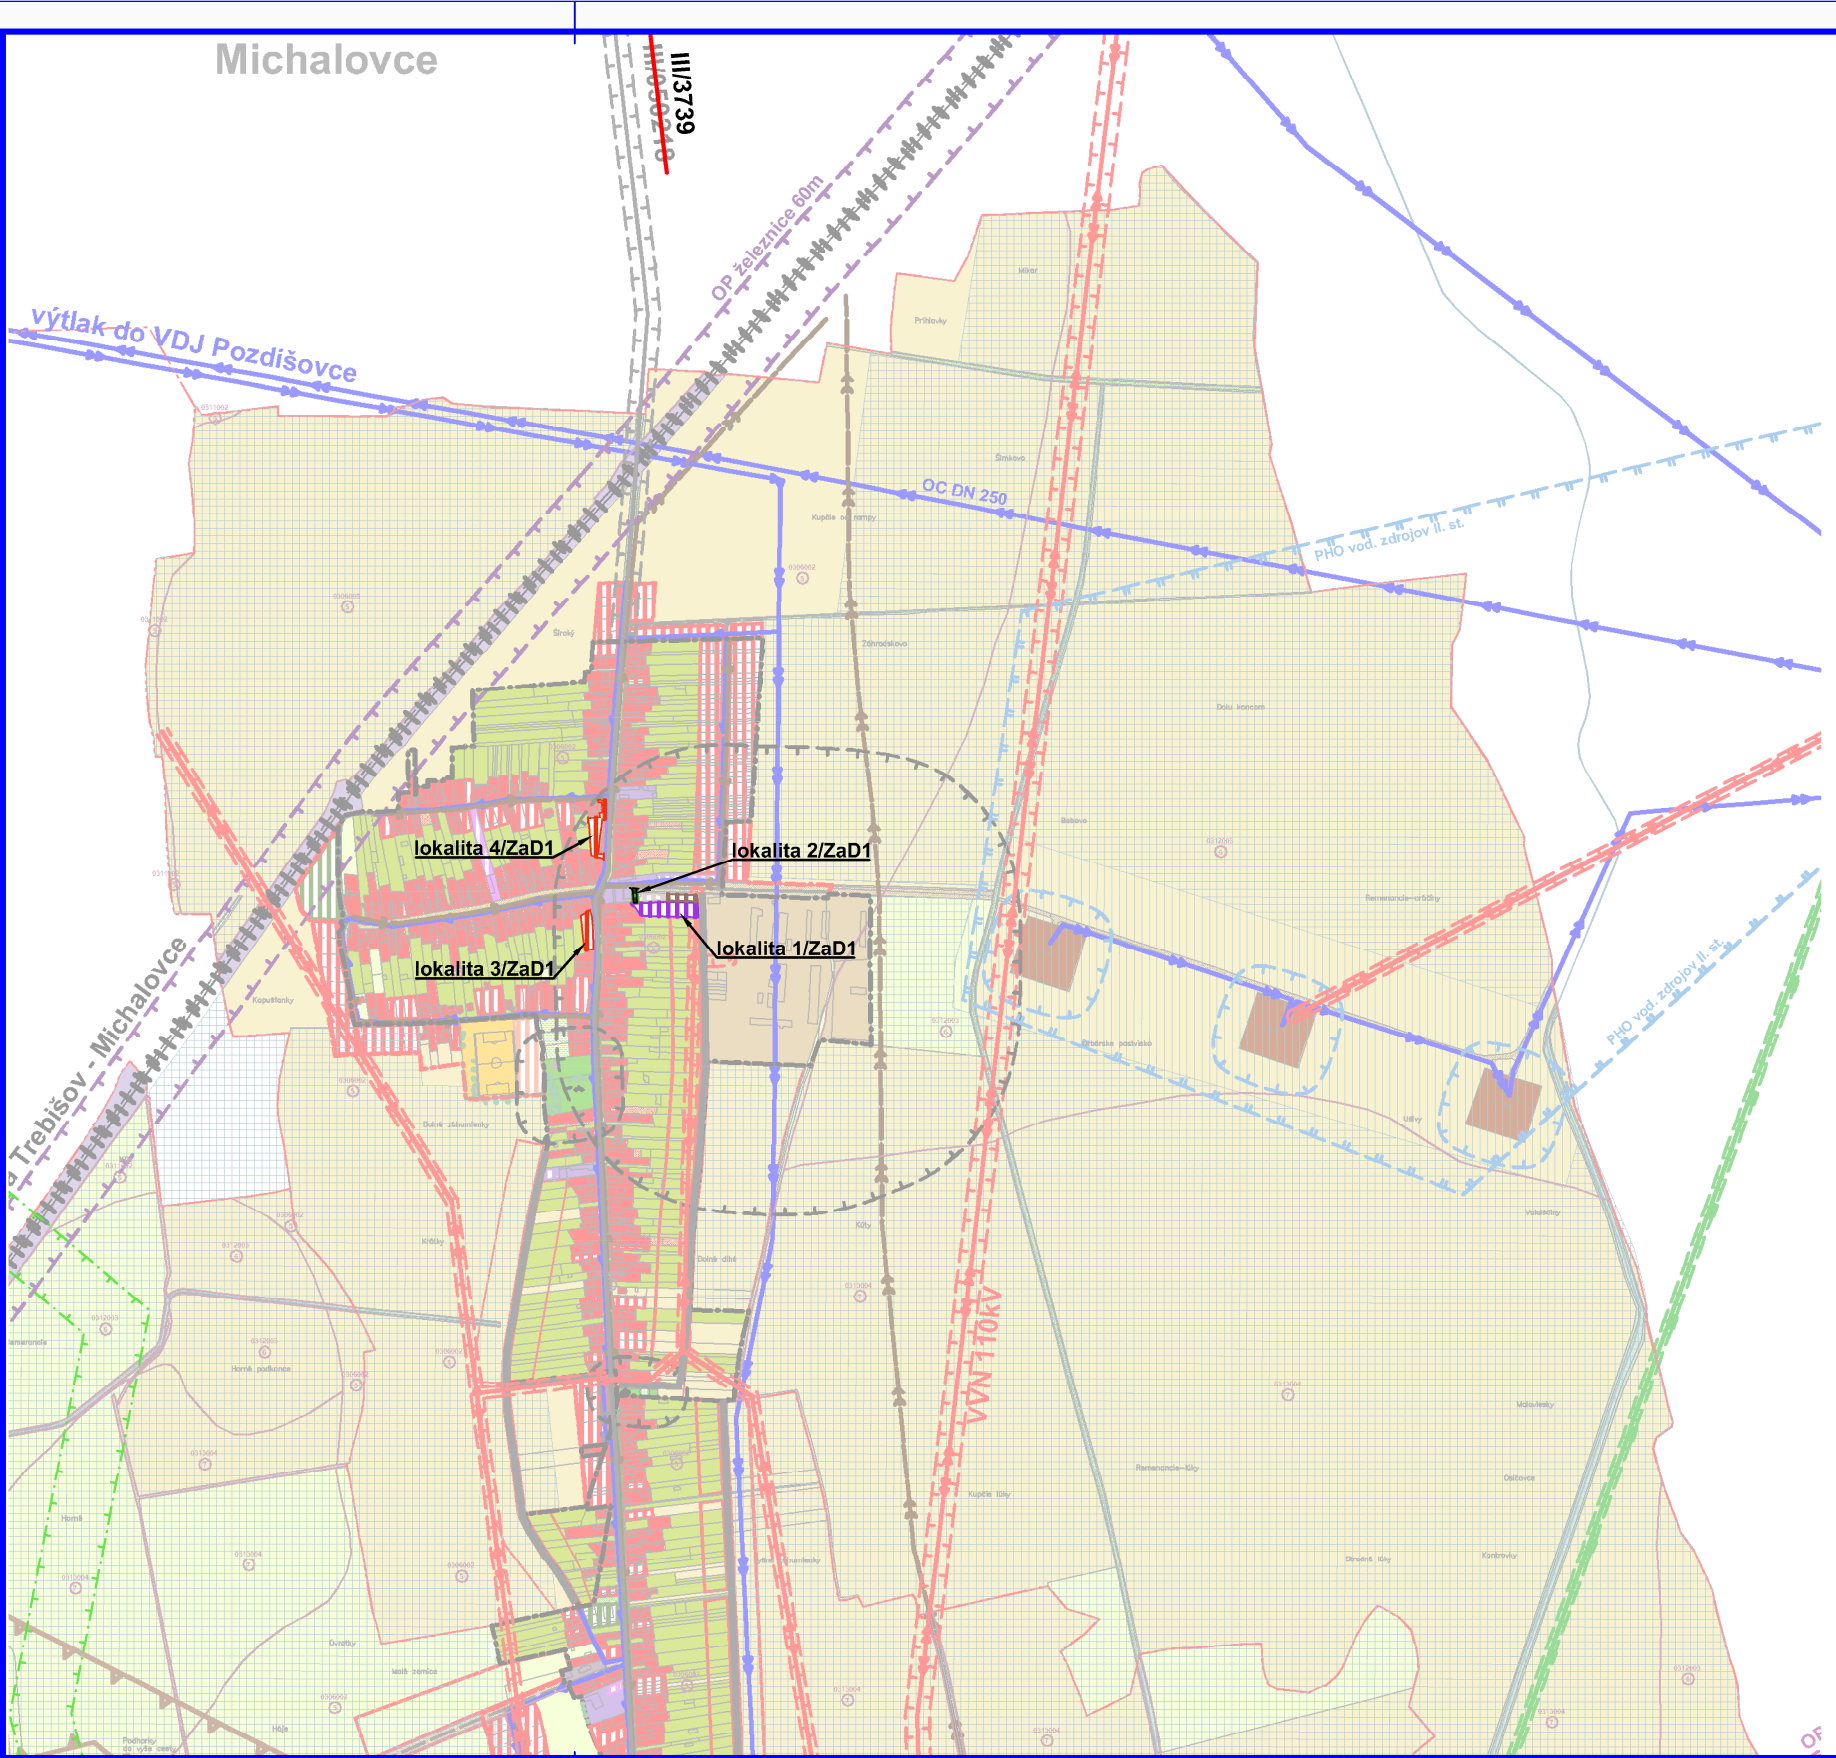

SPOLOČNÝ ÚZEMNÝ PLÁN OBCÍ
Lastomír, Sliepkovce, Krásnovce, Šamudovce
ZMENY A DOPLNKY č.1

KRÁSNOVCE

ZÁUJMOVÉ ÚZEMIE

NÁVRH
1:10000

LEGENDA		
STAV	NÁVRH	FUNKČNÉ PLOCHY
		Plochy verejnej zelene
		Plochy rodinných domov
		Plochy občianskej vybavenosti
		Plochy skladovania a separácie odpadu
		Obslužné miestne komunikácie
x/ZaD1		Označenie lokality (ZaD č.1)

SPOLOČNÝ ÚZEMNÝ PLÁN OBCÍ :
LASTOMÍR, SLIEPKOVCE, KRÁSNOVCE, ŠAMUDOVCE
ZMENY A DOPLNKY č.1

Objednávateľ: Obec Krásnovce

Odborná spôsobilá osoba pre obstarávanie ÚPD: Ing. Iveta SABAKOVÁ

Architekt ÚPD: Ing. arch. Marianna BOŠKOVÁ

Časť: NÁVRH

Názov výkresu: ZÁUJMOVÉ ÚZEMIE

Zak. číslo: 2 / 2019

Dátum: 05. 2019

Mierka: 1:10000

Čís. výkresu: 02

BOSKOV s.r.o.
Mýtna 15, Humenné
www.boskov.sk