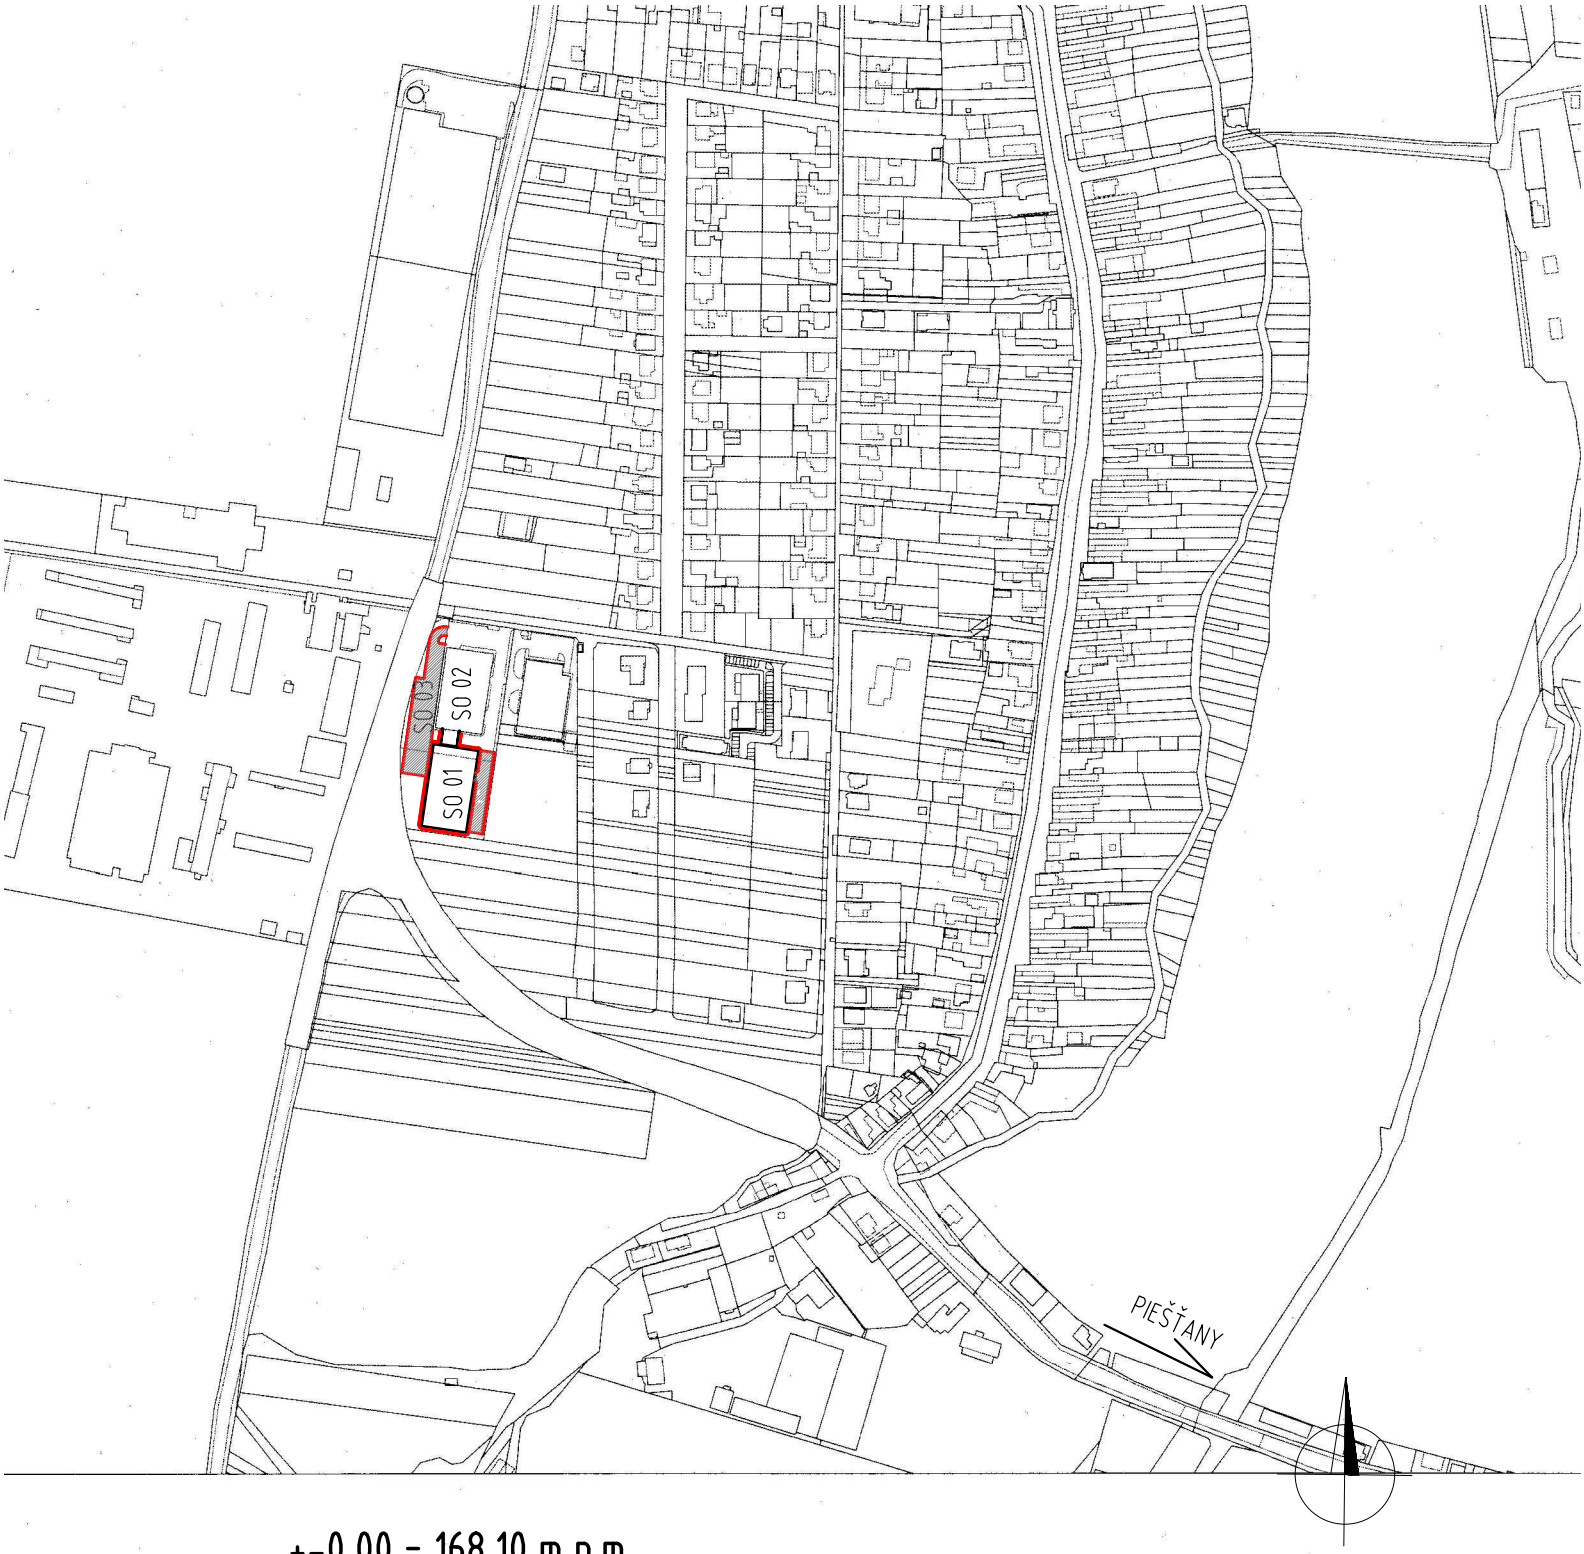


+-0,00 = 168,10 m n.m.

ZODP.PROJEKTANT		VYPRACOVAL
Ing. Jaroslav Vdoleček		Ing. Svatoslav Vážan

Svatoslav Vážan - SAP
Školská 101
972 01 Bojnice
IČO: 34 632 883
svatovazan@gmail.com

INVESTOR : HPH COMPANIES, s.r.o., Pribinova 30, Bratislava- Ružinov
MIESTO : k.ú. Trebatice, parc. č. 1510/15, 1510/57, 1510/137

ROZŠÍRENIE EXISTUJÚCEHO VÝROBNO-SKLADOVÉHO AREÁLU AGFOIL EUROPE s.r.o.

FORMÁT :	
DÁTUM :	03/2019
STUPEŇ :	DUR
ČÍSLO ZÁKAZKY :	
MIERKA :	ČÍSLO VÝKRESU :
1:5000	C-1

Situácia širších vzťahov