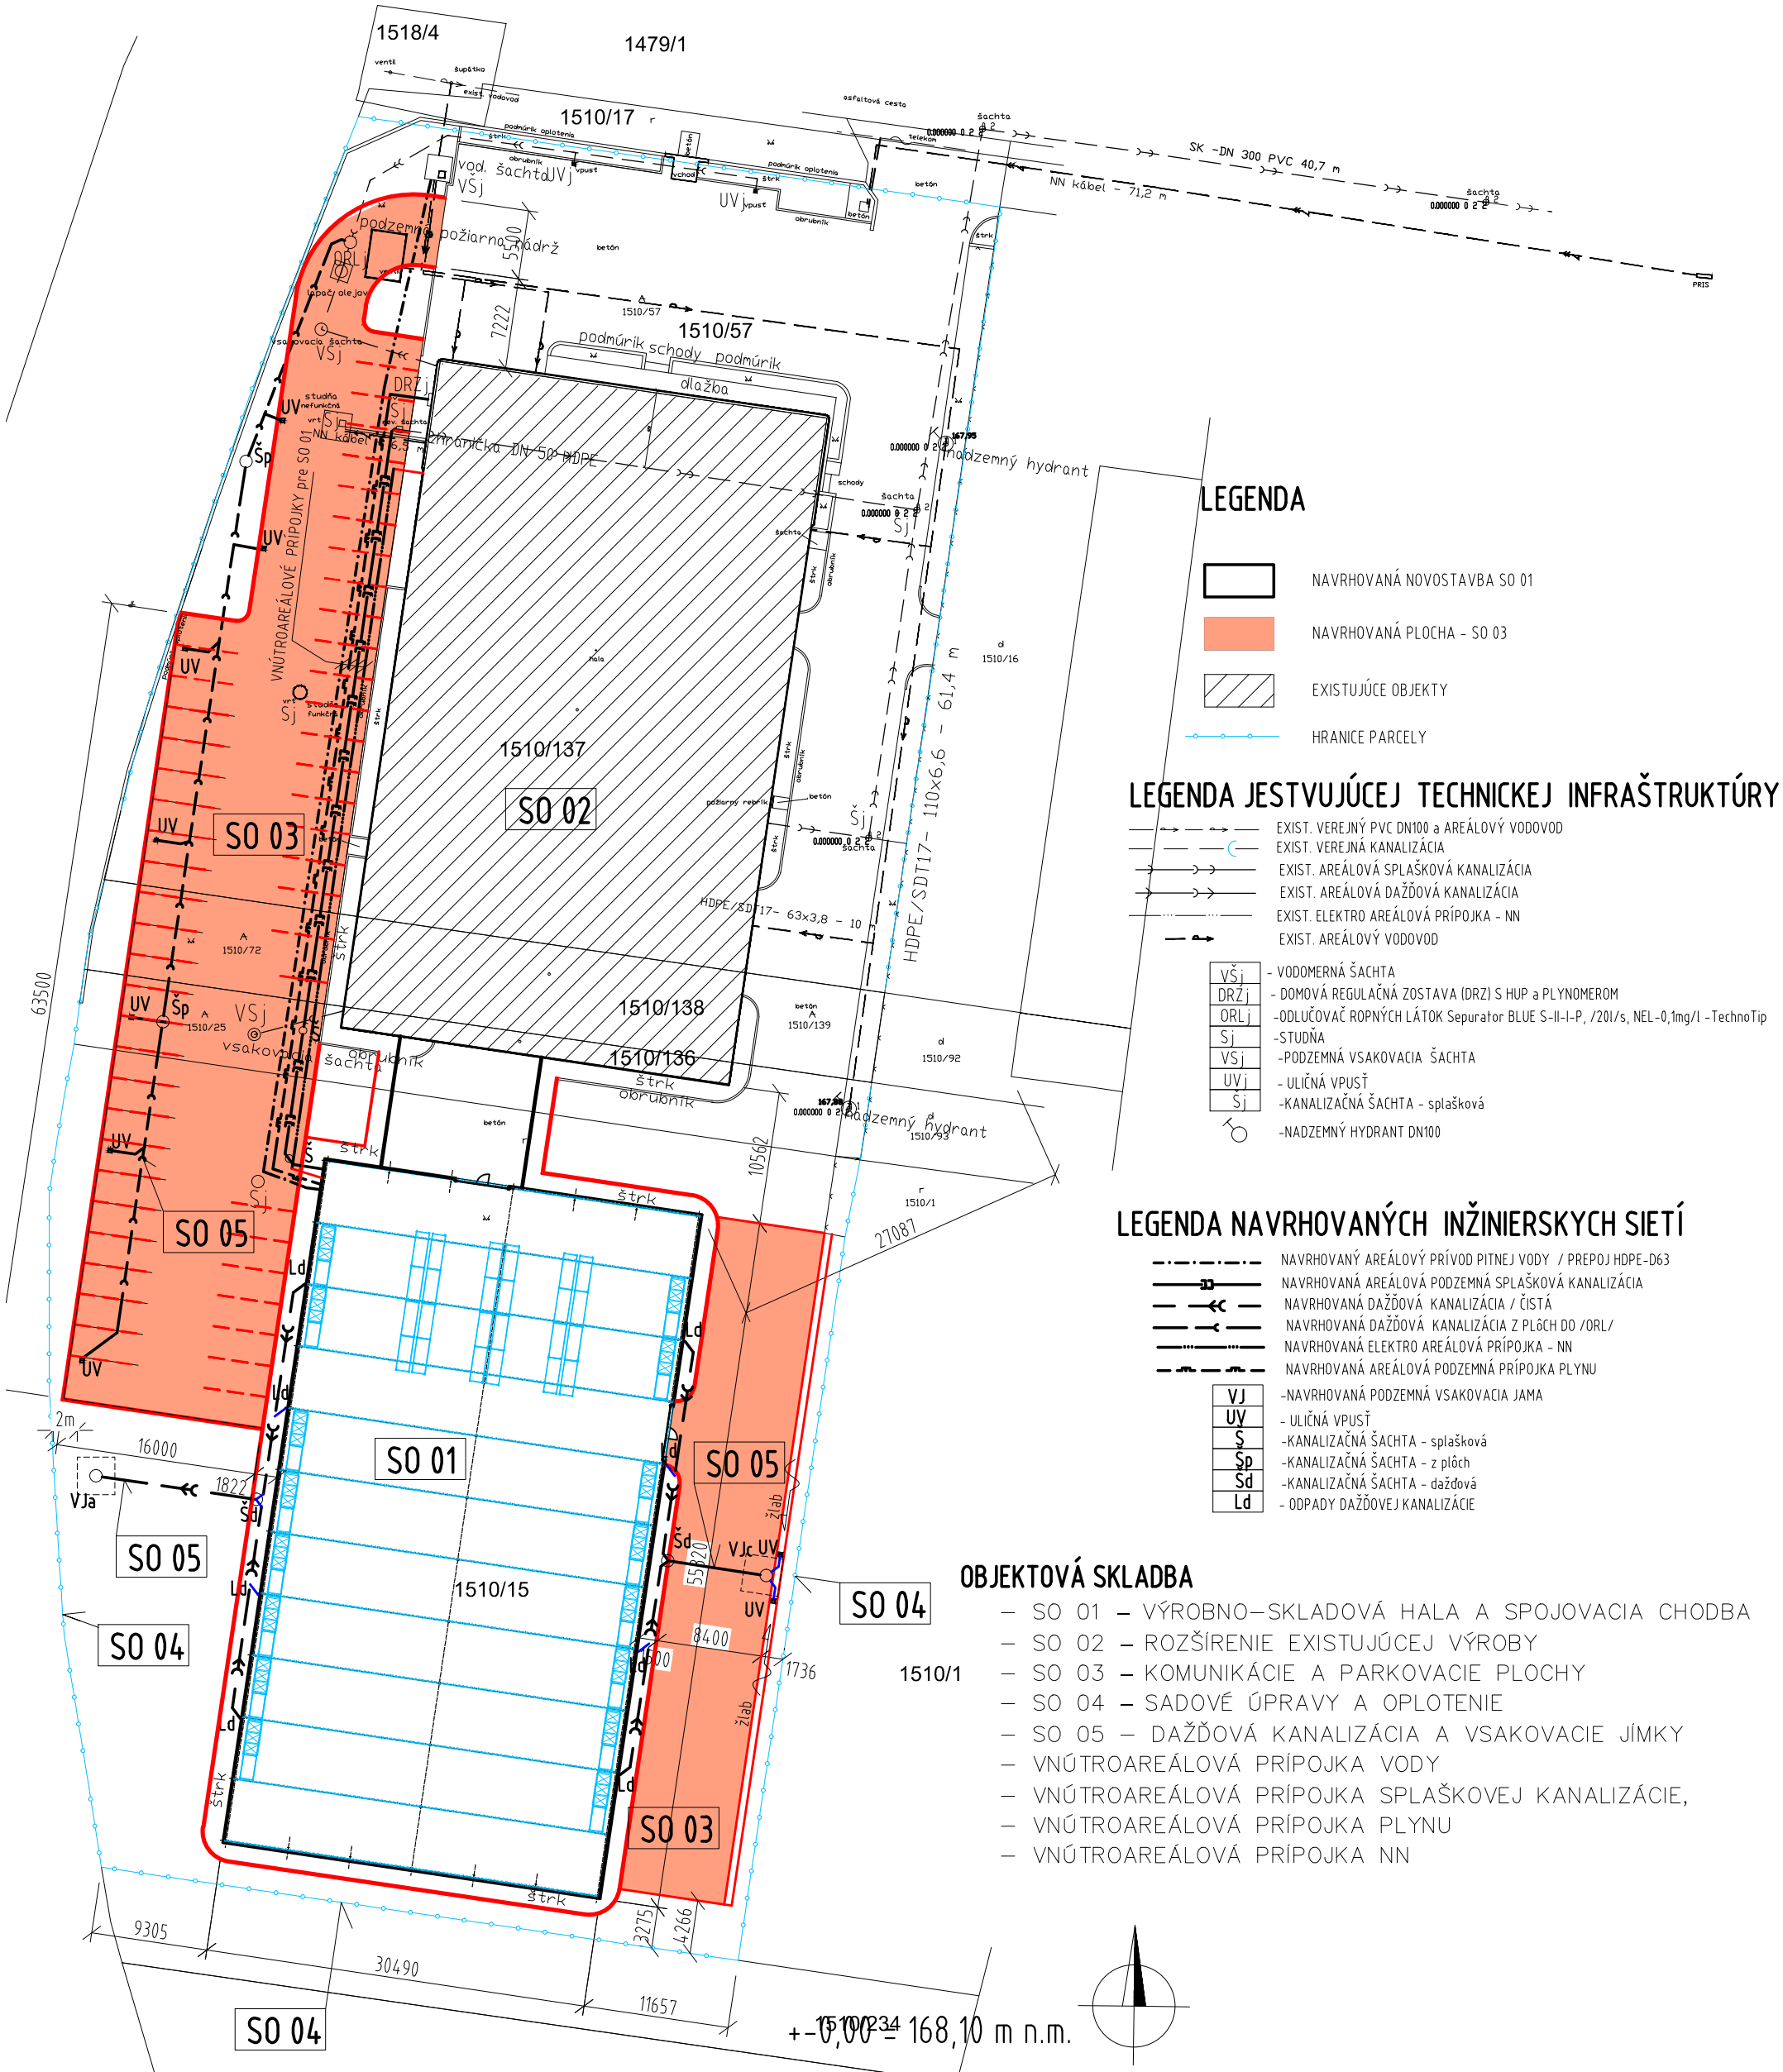


LEGENDA

- NAVRHOVANÁ NOVOSTAVBA SO 01
- NAVRHOVANÁ PLOCHA - SO 03
- EXISTUJÚCE OBJEKTY
- HRANICE PARCELY

LEGENDA JESTVUJÚCEJ TECHNICKEJ INFRAŠTRUKTÚRY :

- EXIST. VEREJNÝ PVC DN100 a AREÁLOVÝ VODOVOD
- EXIST. VEREJNÁ KANALIZÁCIA
- EXIST. AREÁLOVÁ SPLAŠKOVÁ KANALIZÁCIA
- EXIST. AREÁLOVÁ DAŽĎOVÁ KANALIZÁCIA
- EXIST. ELEKTRO AREÁLOVÁ PRÍPOJKA - NN
- EXIST. AREÁLOVÝ VODOVOD

VŠj	- VODOMERNÁ ŠACHTA
DRŽj	- DOMOVÁ REGULAČNÁ ZOSTAVA (DRZ) S HUP a PLYNOMEROM
ORLj	-ODLUČOVAČ ROPNÝCH LÁTOK Sepurator BLUE S-II-I-P, /20l/s, NEL-0,1mg/l -TechnoTip
Šj	-STUDŇA
VSj	-PODZEMNÁ VSAKOVACIA ŠACHTA
UVj	- ULIČNÁ VPUSŤ
Šj	-KANALIZAČNÁ ŠACHTA - splašková
	-NADZEMNÝ HYDRANT DN100

LEGENDA NAVRHOVANÝCH INŽINIERSKYCH SIETÍ

- NAVRHOVANÝ AREÁLOVÝ PRÍVOD PITNEJ VODY / PREPOJ HDPE-D63
- NAVRHOVANÁ AREÁLOVÁ PODZEMNÁ SPLAŠKOVÁ KANALIZÁCIA
- NAVRHOVANÁ DAŽĎOVÁ KANALIZÁCIA / ČISTÁ
- NAVRHOVANÁ DAŽĎOVÁ KANALIZÁCIA Z PLôCH DO /ORL/
- NAVRHOVANÁ ELEKTRO AREÁLOVÁ PRÍPOJKA - NN
- NAVRHOVANÁ AREÁLOVÁ PODZEMNÁ PRÍPOJKA PLYNU

VJ	-NAVRHOVANÁ PODZEMNÁ VSAKOVACIA JAMA
UV	- ULIČNÁ VPUSŤ
Š	-KANALIZAČNÁ ŠACHTA - splašková
Šp	-KANALIZAČNÁ ŠACHTA - z plôch
Šd	-KANALIZAČNÁ ŠACHTA - dažďová
Ld	- ODPADY DAŽĎOVEJ KANALIZÁCIE

OBJEKTOVÁ SKLADBA

- SO 01 – VÝROBNO–SKLADOVÁ HALA A SPOJOVACIA CHODBA
- SO 02 – ROZŠÍRENIE EXISTUJÚCEJ VÝROBY
- SO 03 – KOMUNIKÁCIE A PARKOVACIE PLOCHY
- SO 04 – SADOVÉ ÚPRAVY A OPLOTENIE
- SO 05 – DAŽĎOVÁ KANALIZÁCIA A VSAKOVACIE JÍMKY
- VNÚTROAREÁLOVÁ PRÍPOJKA VODY
- VNÚTROAREÁLOVÁ PRÍPOJKA SPLAŠKOVEJ KANALIZÁCIE,
- VNÚTROAREÁLOVÁ PRÍPOJKA PLYNU
- VNÚTROAREÁLOVÁ PRÍPOJKA NN

ZODP.PROJEKTANT		VYPRACOVAL
Ing. Jaroslav Vdoleček		Ing. Svatoslav Vážan

Svatoslav Vážan - SAP
Školská 101
972 01 Bojnice
IČO: 34 632 883
svatovazan@gmail.com

INVESTOR - HPH COMPANIES, s.r.o., Pribinova 30, Bratislava- Ružinov

MIESTO : k.ú. Trebatice, parc. č. 1510/15, 1510/57, 1510/137, 1510/136, 1510/138

ROZŠÍRENIE EXISTUJÚCEHO VÝROBNO-SKLADOVÉHO AREÁLU AGFOIL EUROPE s.r.o.

FORMÁT :		
DÁTUM :		03/2019
STUPEŇ :		DUR
ČÍSLO ZÁKAZKY :		
MIERKA :	ČÍSLO VÝKRESU :	

Celková situácia stavby

1:500

C-2