
Grafické prílohy Zámer „Integrované zhodnocovacie zariadenie“ – Situácia dotknutého územia



Dotknuté územie na podklade ortofotosnímky

Mierka 200 m

Grafické prílohy Zámer „Integrované zhodnocovacie zariadenie “ – Situácia umiestnenia

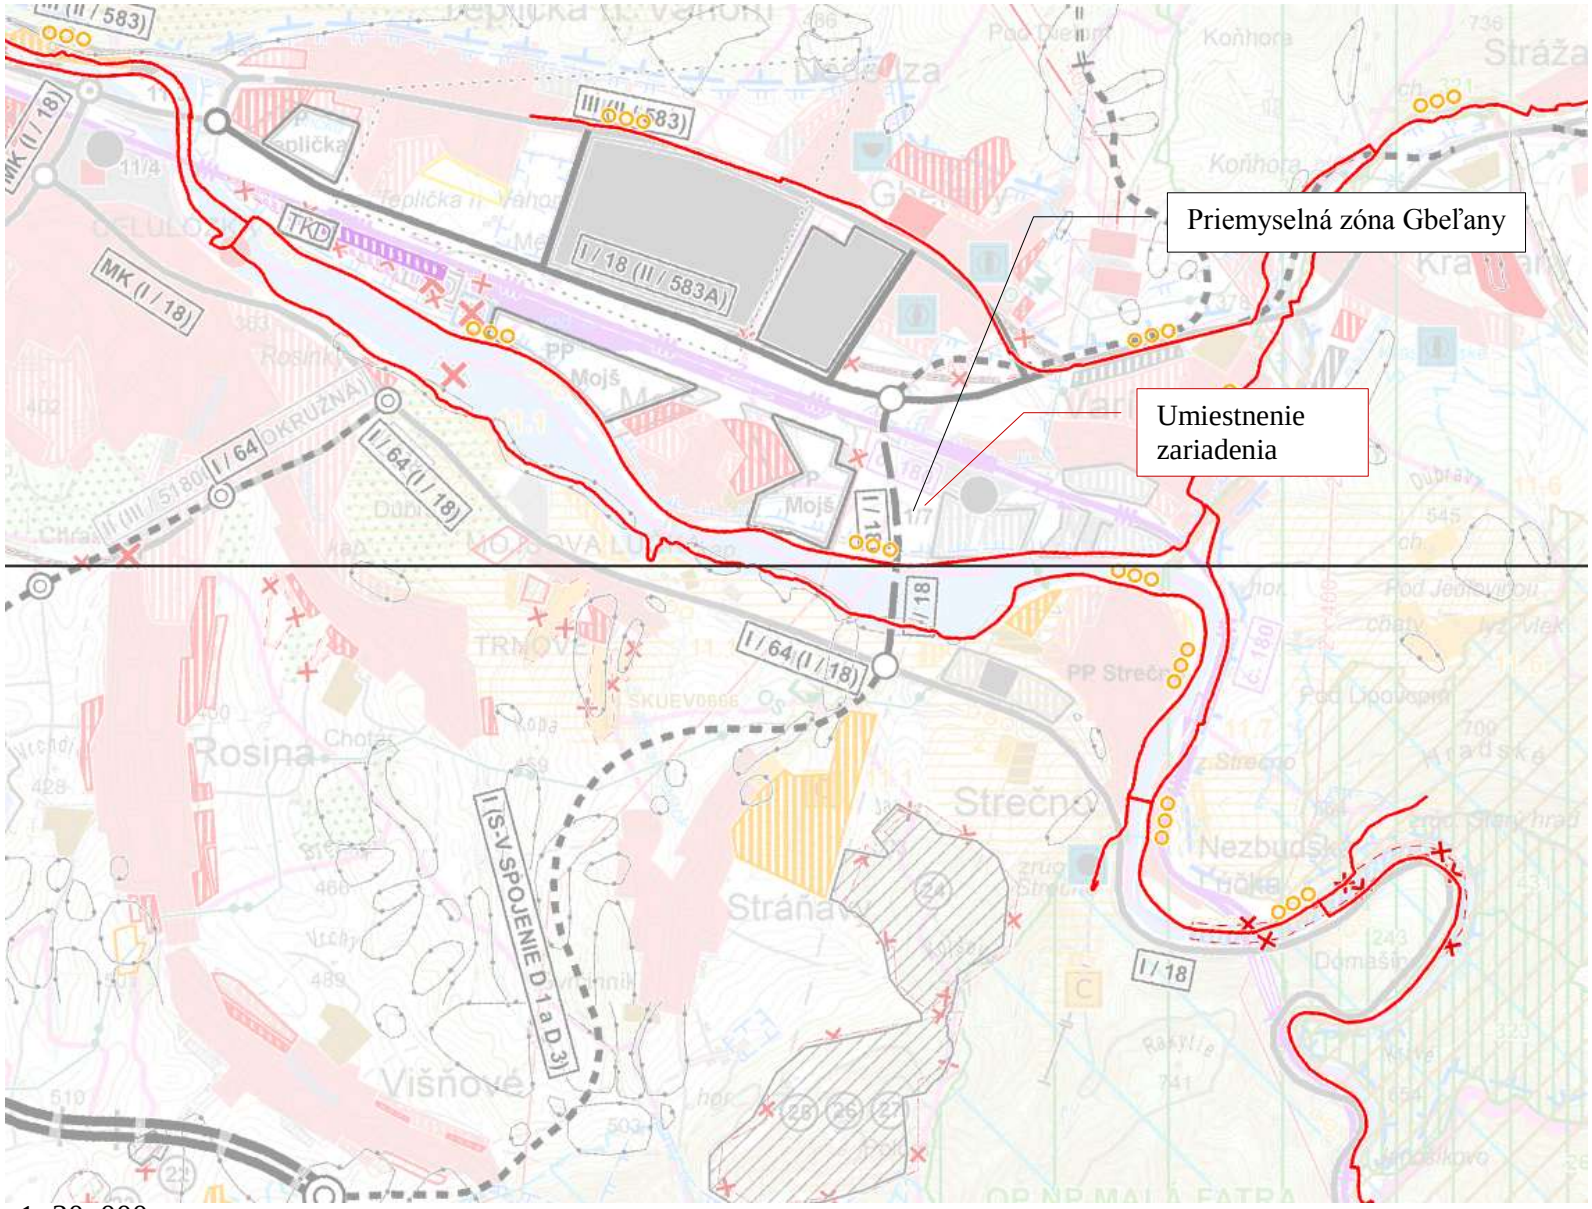

Mierka 1: 30 000

Záujmová lokalita na podklade grafickej časti ÚPN VÚC Žilinského kraja– stav po zapracovaní zmien a doplnkov č. 1,2,3,4 – zmeny a doplnky č.5 (2018).

Grafické znázornenie vplyvov na životné prostredie

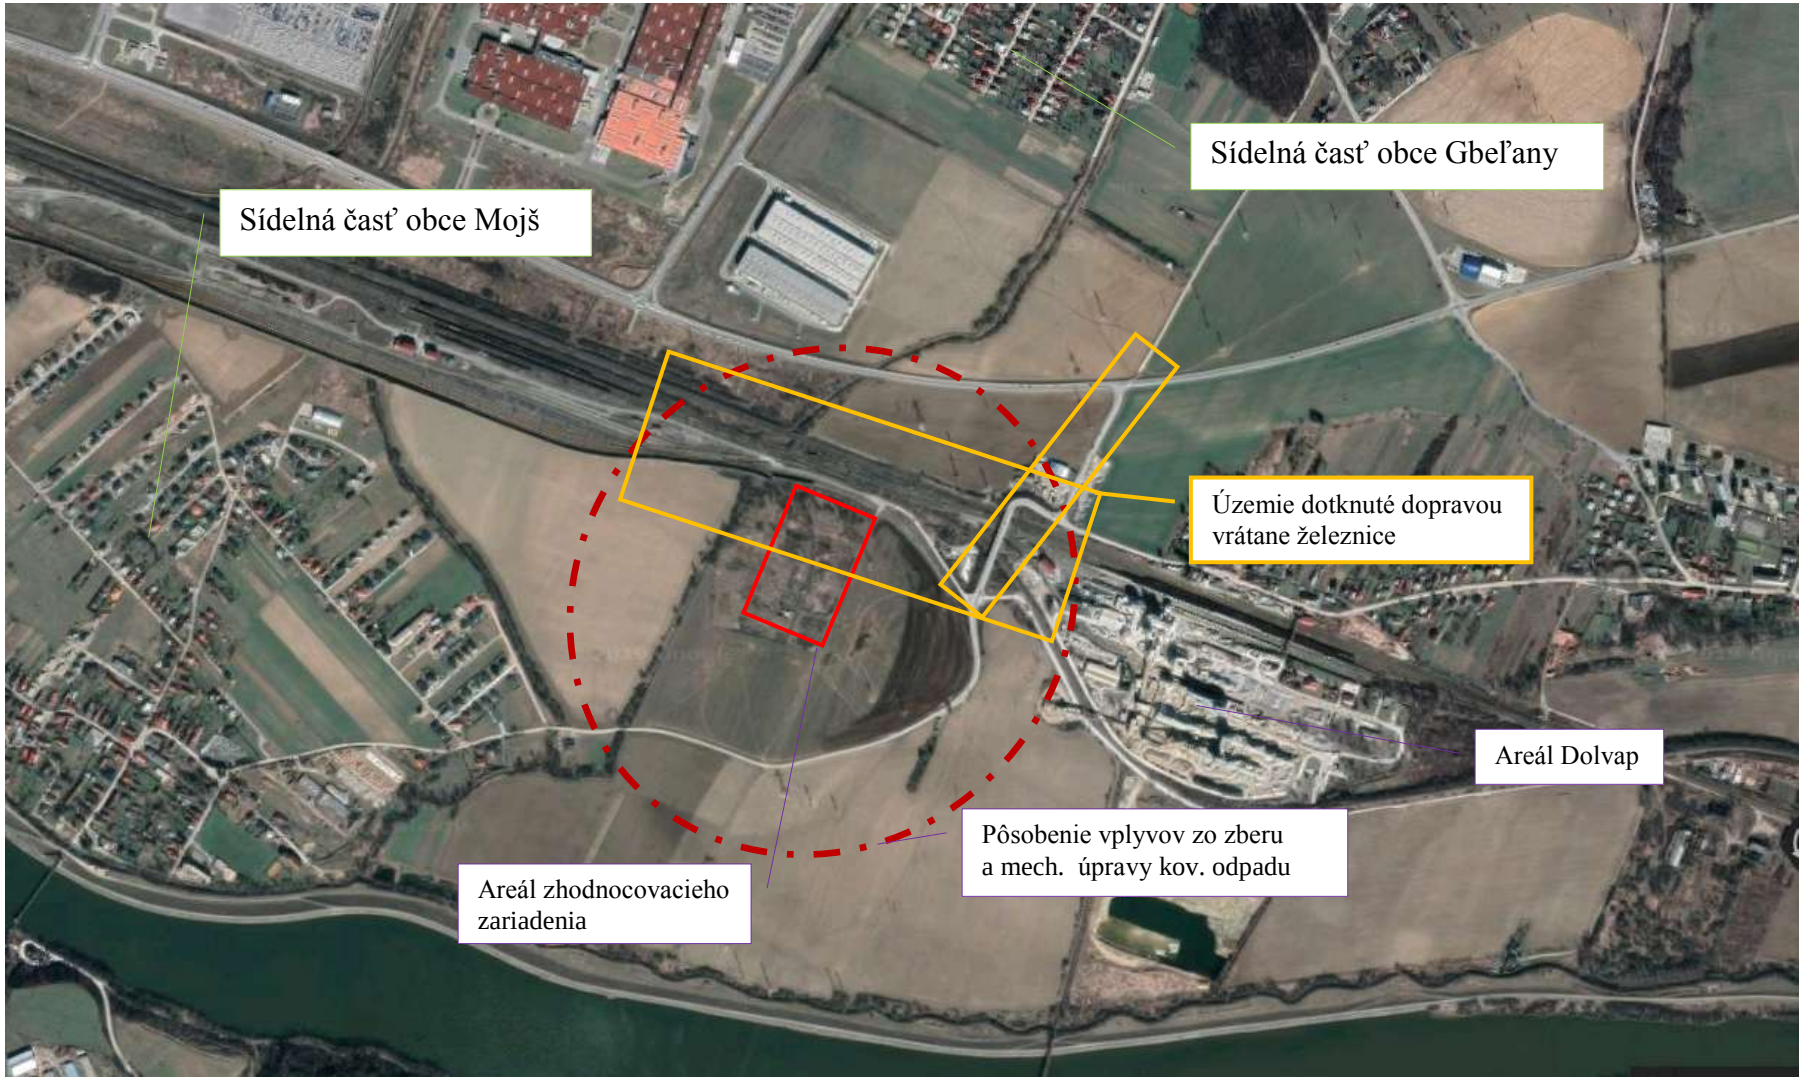


Schéma predikcia vplyvov na dotknuté územie zhodnocovacieho zariadenia na podklade ortofotosnímky

Mierka 200 m



Vstup do opusteného priemyselného areálu Gbeľany v pozadí areál DOLVAP



Chátrajúce stavebné objekty priemyselného areálu Gbeľany



Železničná vlečka a železničná váha s pripojením na žel. trať č. 120

Grafické prílohy Zámer „Integrované zhodnocovacie zariadenie“ – Navrhovaný stav prevádzkové požiadavky spoločnosti Loacker Recycling, s.r.o.





Tesniaca izolácia podložia prevádzky, prevádzkové objekty, skladovacie priestory , vstupná váha a monitorovacie zariadenia, vozový park







Obec Gbeľany

Urbárska 366/3, 013 02 Gbeľany

Loacker Holding s.r.o.
Cesta do Hanisky 11
040 15 Košice-Šaca

Váš list číslo/zo dňa	Naše číslo	Vybavuje	Gbeľany dňa
/15.10.2018	D2018/2038	Ing. Jozef Martinček	23.10.2018

VEC
Odpoveď na žiadosť o vydanie územnoplánovacej informácie

Obec Gbeľany, v zastúpení starostom obce Ing. Jozefom Martinčekom Vám na základe Vašej žiadosti o vydanie územnoplánovacej informácie zo dňa 15.10.2018 podáva nasledovnú odpoveď:

Parcely registra „C“ p.č. 844/1 až 844/14, parcela registra „C“ p.č. 972/1 a p.č. 972/2 a parcela registra „C“ p.č. 972/9 nachádzajúce sa v katastrálnom území Gbeľany sú v platnom územnom pláne určené ako priemyselná zóna.

S pozdravom

OBEC GBEĽANY
Urbárska 366/3
013 02 GBEĽANY

Ing. Jozef Martinček
starosta obce

Tel. č.: 041 / 598 03 64 E-mail: starosta@gbelany.eu IČO: 00321273