
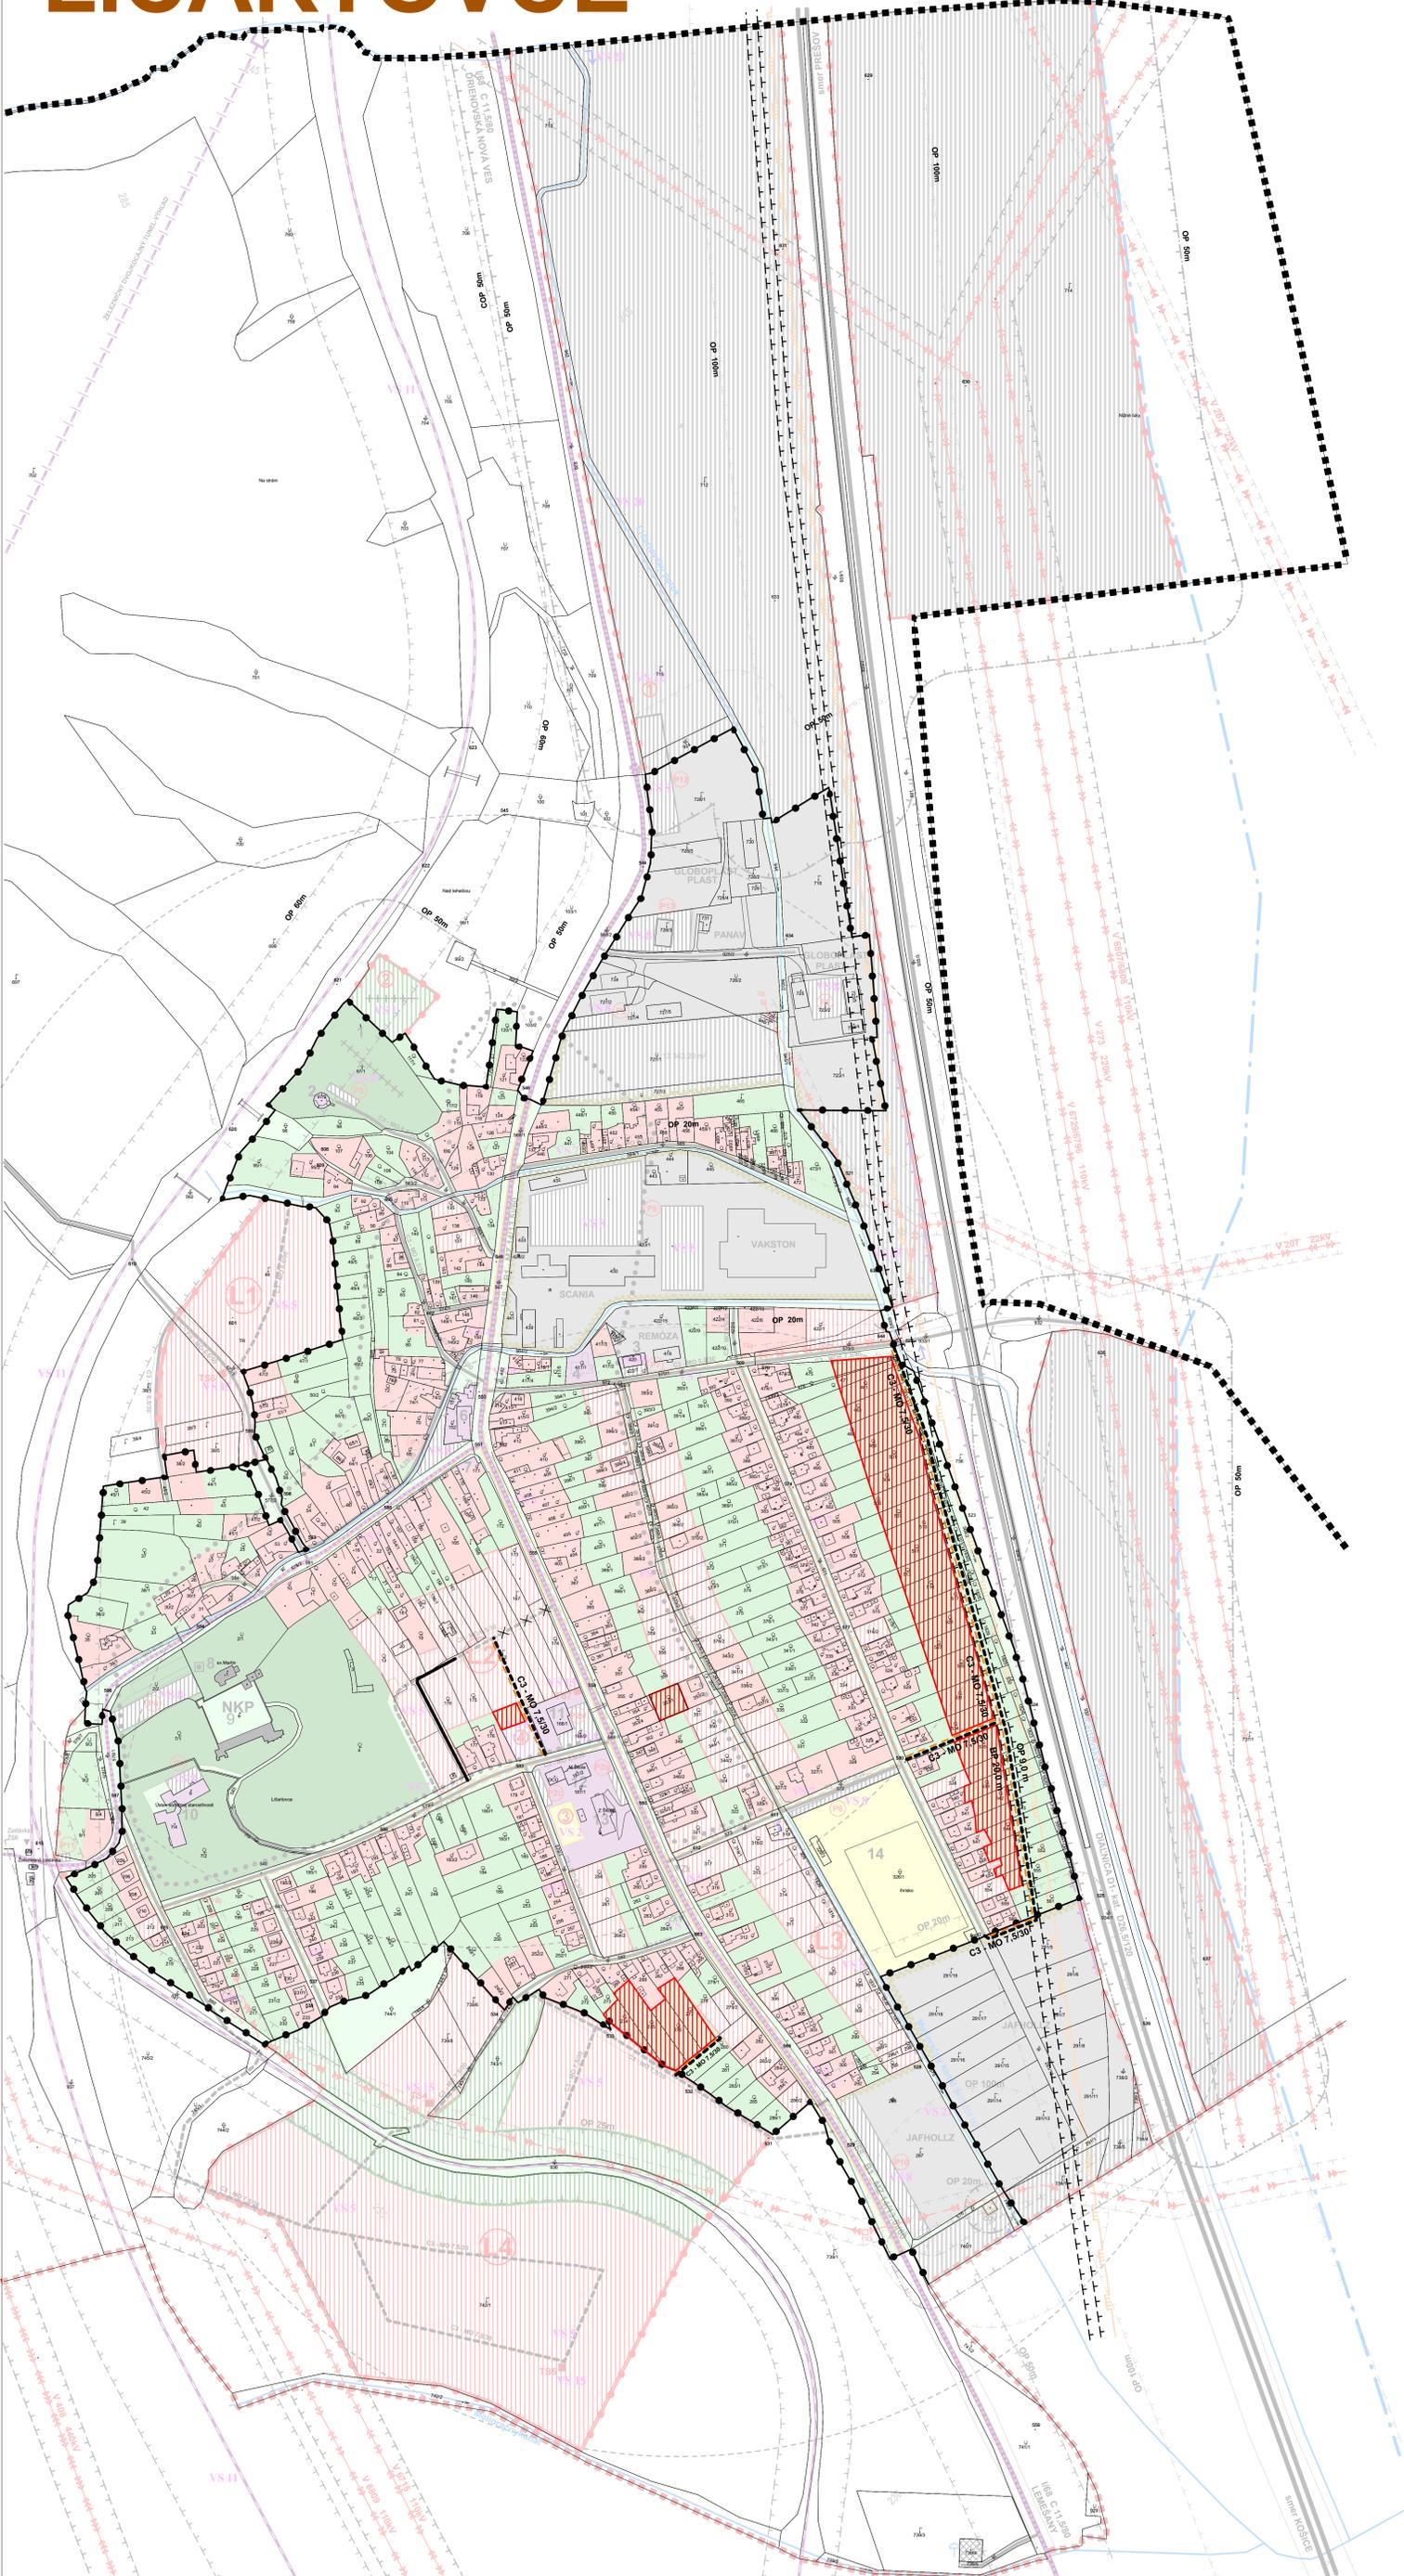


# LIČARTOVCE

## ÚZEMNÝ PLÁN OBCE - ZMENY A DOPLNKY č. 1

M = 1 : 2 000

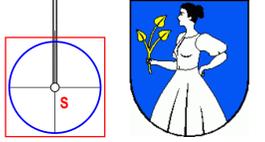

- Zoznam verejnoprospešných stavieb**
- VS1 Stavby verejnej občianskej vybavenosti a sociálnej infraštruktúry
  - VS2 Stavba verejného športového multifunkčného ihriska.
  - VS3 Stavba základnej občianskej vybavenosti pri navrhovanej lokalite I.2. Stavby verejnej dopravy a verejného technického vybavenia Stavby dopravy a dopravných zariadení
  - VS4 Stavba na úpravu cesty 168 v intraviláne obce na kategóriu B1-MZ 14(13.5)/60.
  - VS5 Stavby nových miestnych komunikácií v kategórii C3-MO 7,5/30, C3-MO 8/40, vrátane chodníkov a zeleného pásu.
  - VS6 Stavby peších chodníkov pozdĺž cesty 168 v zastavaných častiach obce.
  - VS7 Stavby peších chodníkov pozdĺž existujúcich miestnych komunikácií.
  - VS8 Stavby verejných parkovísk P 1 - P 13.
  - VS9 Stavby zastávkových pruhov a prístreškov zastávok hromadnej autobusovej dopravy.
  - VS10 Stavby dvoch cykloturistických trás.
  - VS11 Stavba pre modernizáciu a zdvojnásobenie severozápadného magistrálného ťahu kategórie I.b v úseku s hranicou PR - Plaveč - Prešov - hranica Košický kraj / Kysak / na rýchlост 120 - 160 km/h vrátane železničného tunela Obišovce (KSK) - Ličartovce (PSK) a pre preložku trate mimo mesta Prešov po roku 2015 podľa ÚPN mesta Prešov.
  - VS12 Stavby rozšírenia verejného vodovodu.
  - VS13 Stavby rozšírenia verejnej gravitačnej splaškovéj kanalizácie.
  - VS14 Stavba rozšírenia a rekonštrukcie čistiare odpadových vôd. Stavby energetiky a energetických zariadení
  - VS15 Stavby nových trafostáníc TS 4 - TS 7 a VN prípojok k nim
  - VS16 Stavby trasy NN vedenia káblových rozvodov v zemi s napojením z existujúcich a nových zdrojov elektrickej energie.
  - VS17 Stavby verejného osvetlenia v nových obytných a športových lokalitách.
  - VS18 Stavby potrebného rozšírenia STL plynovodov. Stavby telekomunikácií
  - VS19 Stavby pripojení metalických a optických káblov pre jednotlivé lokality v súbehu s trasami vedení sekundárnej NN siete v obci. Stavby v oblasti ochrany a tvorby životného prostredia
  - VS20 Stavba regulácie a úprav Ličartovského potoka.
  - VS21 Stavby prekrytia Obišovského melioného kanála č. 5407 031 001.
  - VS22 Stavba na kompostovanie organického odpadu severne od obce, na navrhovanej ploche výroby, skladov a skládok.

STAV	NÁVRH	VÝHLAD
—	—	HRANICA KRAJA
—	—	HRANICA KATASTRÁLNEHO ÚZEMIA
—	—	HRANICA ZASTAVANÉHO ÚZEMIA OBCE
—	—	PLOCHA RODINNÝCH DOMOV
—	—	PLOCHA OBČIANSKEJ VYBAVENOSTI
—	—	PLOCHA ŠPORTU
—	—	PLOCHA VÝROBY, SKLADOV A SKLÁDK
—	—	PLOCHA TECHNICKÉHO A DOPRAVNÉHO VYBAVENIA
—	—	VEREJNÁ ZELEŇ
—	—	ZELEŇ RODINNÝCH DOMOV
—	—	VYHRADENÁ ZELEŇ - CINTORIN
—	—	VYHRADENÁ ZELEŇ - IZOLAČNÁ ZELEŇ
—	—	SPRIEVODNÁ - LÍNOVÁ ZELEŇ
—	—	OBJEKT PAMiatKOVÉHO ZÁJMU
—	—	NÁRODNÁ KULTÚRNA PAMiatKA
—	—	ARCHEOLOGICKÁ LOKALITA
—	—	VODNÉ TOKY
—	—	REGULÁCIA VODNÝCH TOKOV
—	—	VODNÝ ZDROJ
—	—	HRANICA INUNDAČNÉHO ÚZEMIA
—	—	OCHRANNÉ PÁSMO
—	—	DIALNICA
—	—	CESTA I. TRIEDY
—	—	MIESTNA A ÚČELOVÁ KOMUNIKÁCIA
—	—	PEŠÍ CHODNÍK
—	—	ŽELEZNIČNÁ TRÁŤ
—	—	ŽELEZNIČNÝ TUNEL
—	—	PROTIHLUKOVÁ STENA
—	—	PARKOVISKO
—	—	AUTOBUSOVÁ ZASTÁVKA KRYTÁ
—	—	DOCHÁZKOVÁ VZDIALENOSŤ K ZASTÁVKAM SAD
—	—	CYKLOTURISTICKÉ TRASY
—	—	ČISTIAREŇ ODPADOVÝCH VÔD
—	—	VTL PLYNOROZVODY
—	—	VN VEDENIE VZDUŠNÉ
—	—	VVN VEDENIE VZDUŠNÉ
—	—	ZRUŠENÁ LOKALITA

- STAV :**  
1 - CINTORIN, 2 - DOM NÁDEJE, 3 - POŽIARNÁ ZBRANICA, 4 - ČUKRÁREŇ,  
5 - PREDAJNÁ-BÁLA, 6 - KULTÚRNY DOM, 7 - POHOSTINSTVO, 8 - KOSTOL sv. MARTINA,  
9 - KASŤIEL, 10 - ÚSTAV SOCIÁLNEJ STAROSTLIVOSTI, 11 - PREDAJNÁ-JEDNOTA,  
POHOSTINSTVO, 12 - OBECNÝ ÚRAD, MATERSKÁ ŠKOLA, 13 - ZÁKLADNÁ ŠKOLA,  
14 - FUTBALOVÉ IHRIŠKO, TS1-TS3 - TRAFOSTANICA
- NÁVRH :**  
1 - KOMPOSTOVISKO, 2 - CINTORIN - ROZŠÍRENIE, 3 - MULTIFUNKČNÉ IHRIŠKO,  
4 - OBČIANSKA VYBAVENOSŤ, L1 - L4 - LOKALITY RODINNÝCH DOMOV,  
P1, P2a, b, c - P13 - PARKOVISKÁ, T84 - T87 - TRAFOSTANICA

Schvaľovacia doložka:  
Označenie schvaľovacieho orgánu: Obecné zastupiteľstvo v Ličartovciach  
Číslo uznesenia a dátum schválenia: .....  
Číslo VZN obce, ktorým sa vyhlasuje záväzná časť ÚPN obce: .....  
Oprávnená osoba: Viliam Jurko - starosta obce .....

OBJEDNÁVATEL	Obec Ličartovce	SPRACOVATEL	Invest Lesing, s.r.o. Duchovského nám. 1 Prešov 080 01
HLAVNÝ REŠERTEK	Ing. arch. Jozef Kuzma AA	FORMÁT	A4
OBŠAH VÝKRESU	KOMPLETNÝ VÝKRES PREŠTOVSKÉHO ÚSPORADNIA A FUNKČNÉHO VÝKRESU ÚZEMIA A VEREJNÉHO DOPRAVNÉHO VYBAVENIA S VÝZNAMNÝMI ČASŤAMI OBCE, JEJENIA A VEREJNOPROSPEŠNÉ STAVBY - ZASTAVENÉ ÚZEMIE	DÁTUM	05.2019
NÁZOV AKCIE	Územný plán obce Ličartovce - ZD 1	MIERKA	1 : 2 000
		ČÍSLO VÝKRESU	3