




ÚZEMNÝ PLÁN OBCE TRNIE

1. DOPLNOK
ČISTOPIS

			Hranica katastrálneho územia
			Hranica riešeného územia
			Hranica okresu
			Obytné plochy
			Ťažiskový priestor stredoslovenského regionálneho centra
			Plochy priemyselnej výroby a skladov
			Zariadenia poľnohospodárskej výroby
			Plochy rekreácie, cestovného ruchu a športu
			Rekreačné priestory
			Plochy kúpeľných zariadení
			Hranica vnútorného kúpeľného územia
			Hranica vonkajšieho kúpeľného územia
			Rýchlostné cesty
			Cesty I. triedy úsekovo rýchlostné
			Cesty I. triedy
			Cesty II. triedy a významnejšie cesty III. triedy
			Preradenie cesty I. triedy na „R“ cestu
			Preradenie cesty II. triedy na cestu I. triedy
			Ochranné lesy a lesy osobitného určenia
			Hranica chránenej krajinnnej oblasti
			Národná prírodná rezervácia
			Zdroj vody (minerálnej, geotermálnej)
			Hlavné skupinové privádzače pitnej vody
			Vodojem
			Čistiareň odpadových vôd
			Skupinový kanalizačný zberač
			Elektrické vedenie ZVN 400 kV
			Elektrické vedenie ZVN 220 kV
			Elektrické vedenie VVN 110 kV
			Rozvodňa
			VTL plynovod PN < 4,0 MPa
			Plynárenské zariadenia
			Ochranné pásma letiska Sliač
			OP I.st. prírod. liečivého zdroja a prírod. minerál. zdroja

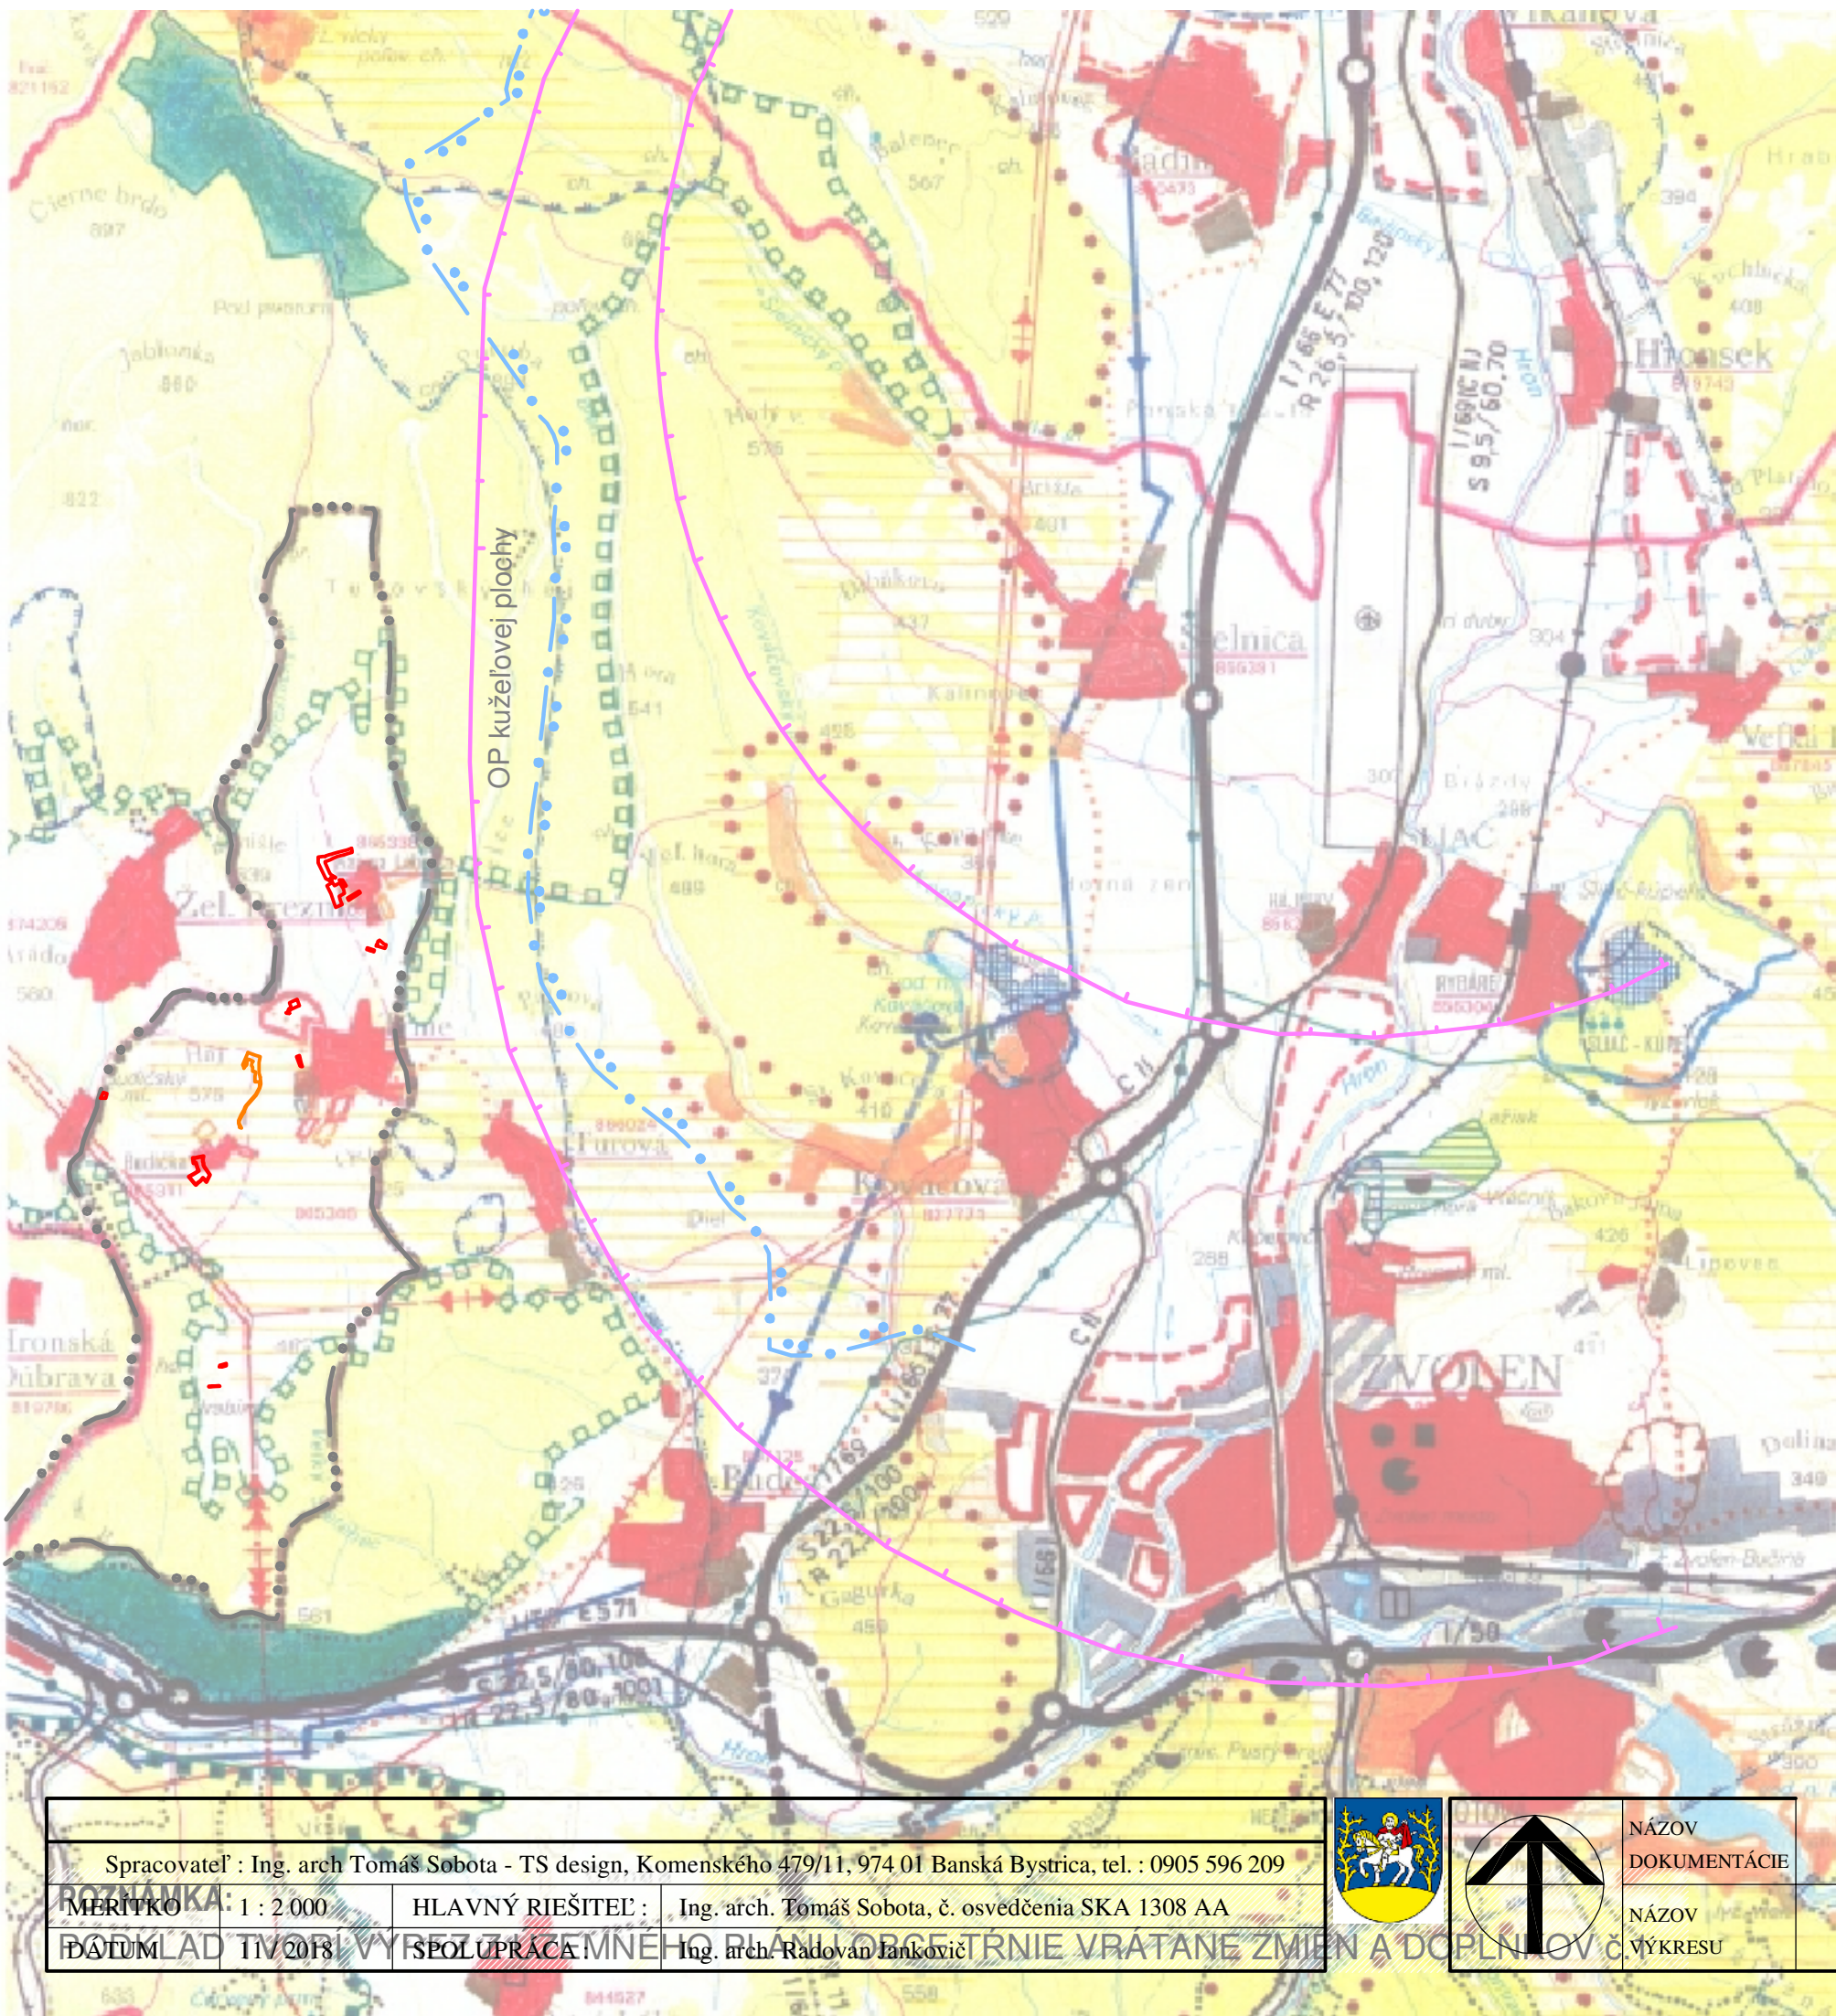

REPROBAN s.r.o. KOZÁČEKA 18, 98001 ZVOLEN

OBSTARÁVATEĽ: OBEC TRNIE
SPRACOVATEĽ: ING. ARCH. ALEXANDER BÁNOVSKÝ, ING. JÁN KOŇARČÍK, MARCELA VARADINKOVÁ

ÚZEMNÝ PLÁN OBCE TRNIE ZMENY A DOPLNKY č.2

ŠIRŠIE VZŤAHY

ČÍSLO VÝKRESU

01

Spracovateľ : Ing. arch. Tomáš Sobota - TS design, Komenského 479/11, 974 01 Banská Bystrica, tel. : 0905 596 209

HLAVNÝ RIEŠITEĽ : Ing. arch. Tomáš Sobota, č. osvedčenia SKA 1308 AA

Ing. arch. Radovan Jankovič



NÁZOV
DOKUMENTÁCIE

NÁZOV
VÝKRESU