


Legenda

 Z.x Vymedzenie riešenej lokality

ÚZEMNÝ PLÁN OBCE SPIŠSKÉ BYSTRÉ
Zmena a doplnok č. 3

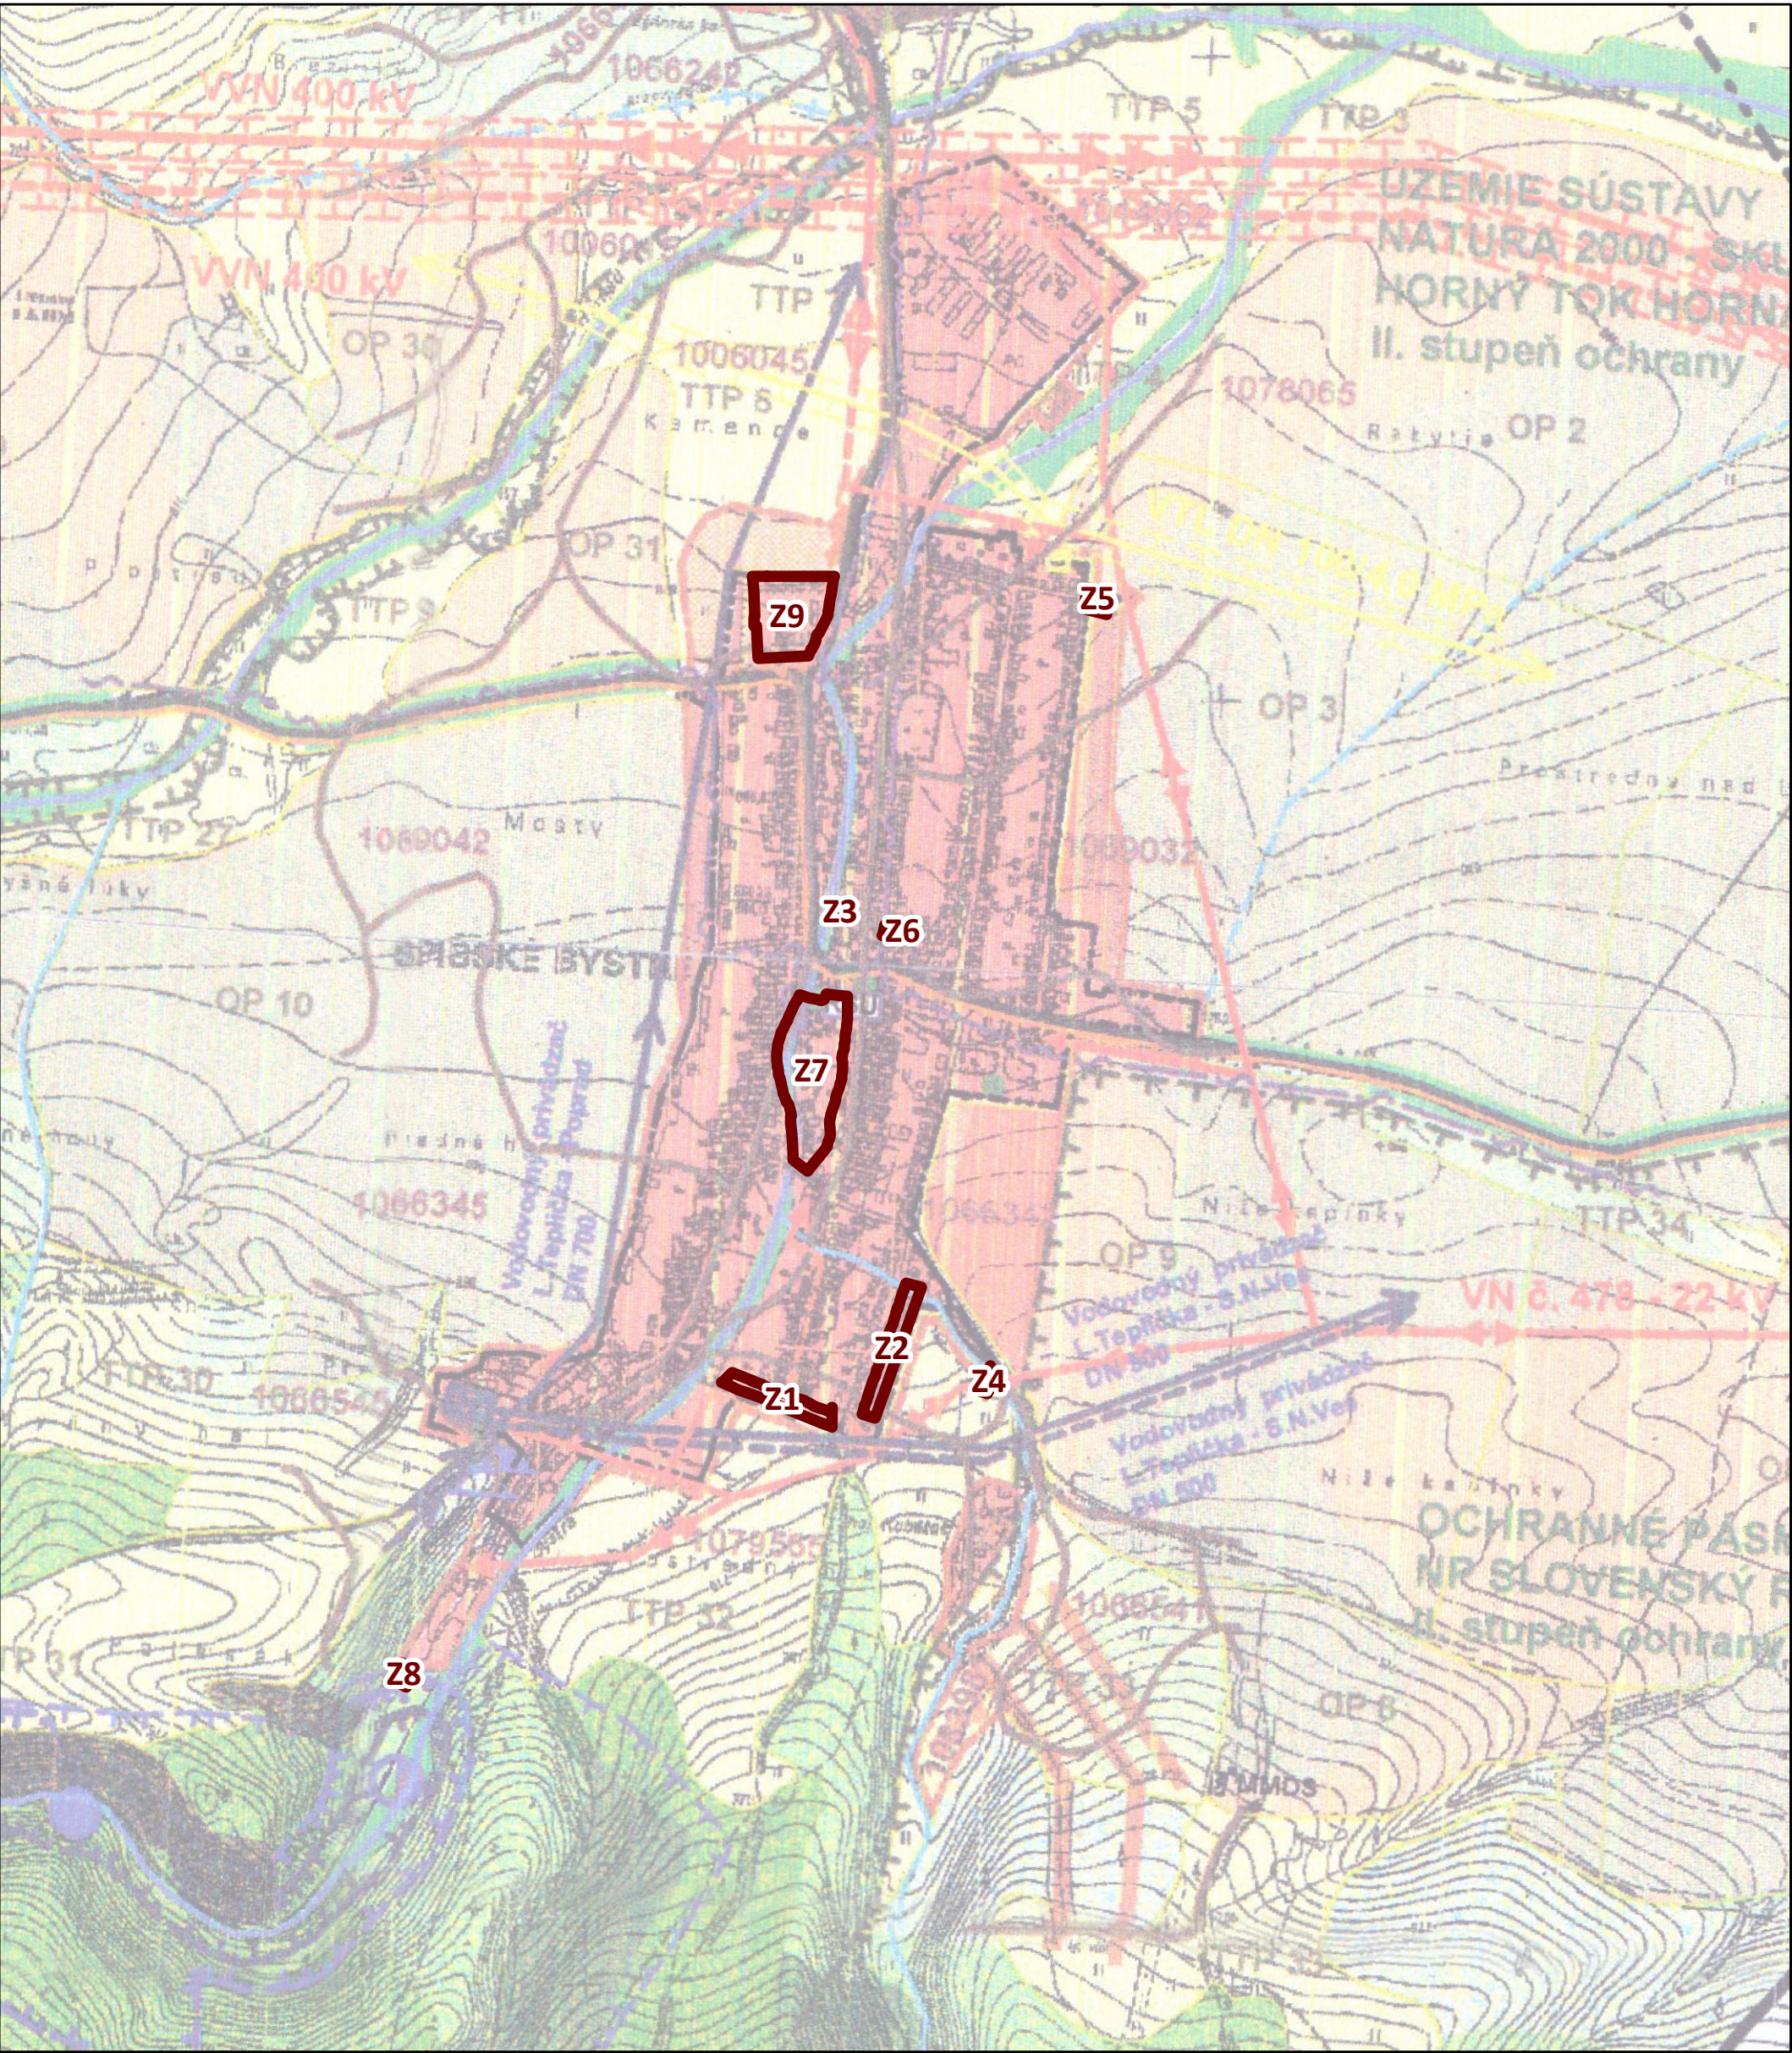

Obstarávateľ: Obec Spišské Bystré
Osoba odborne spôsobilá
pre obstaranie ÚPP a ÚPD: Ing. arch. Pavol Bugar
Spracovateľ: Ing. arch. Martin Baloga, PhD.
Dátum: február 2019

ŠIRŠIE VZŤAHY

2a

1:10 000