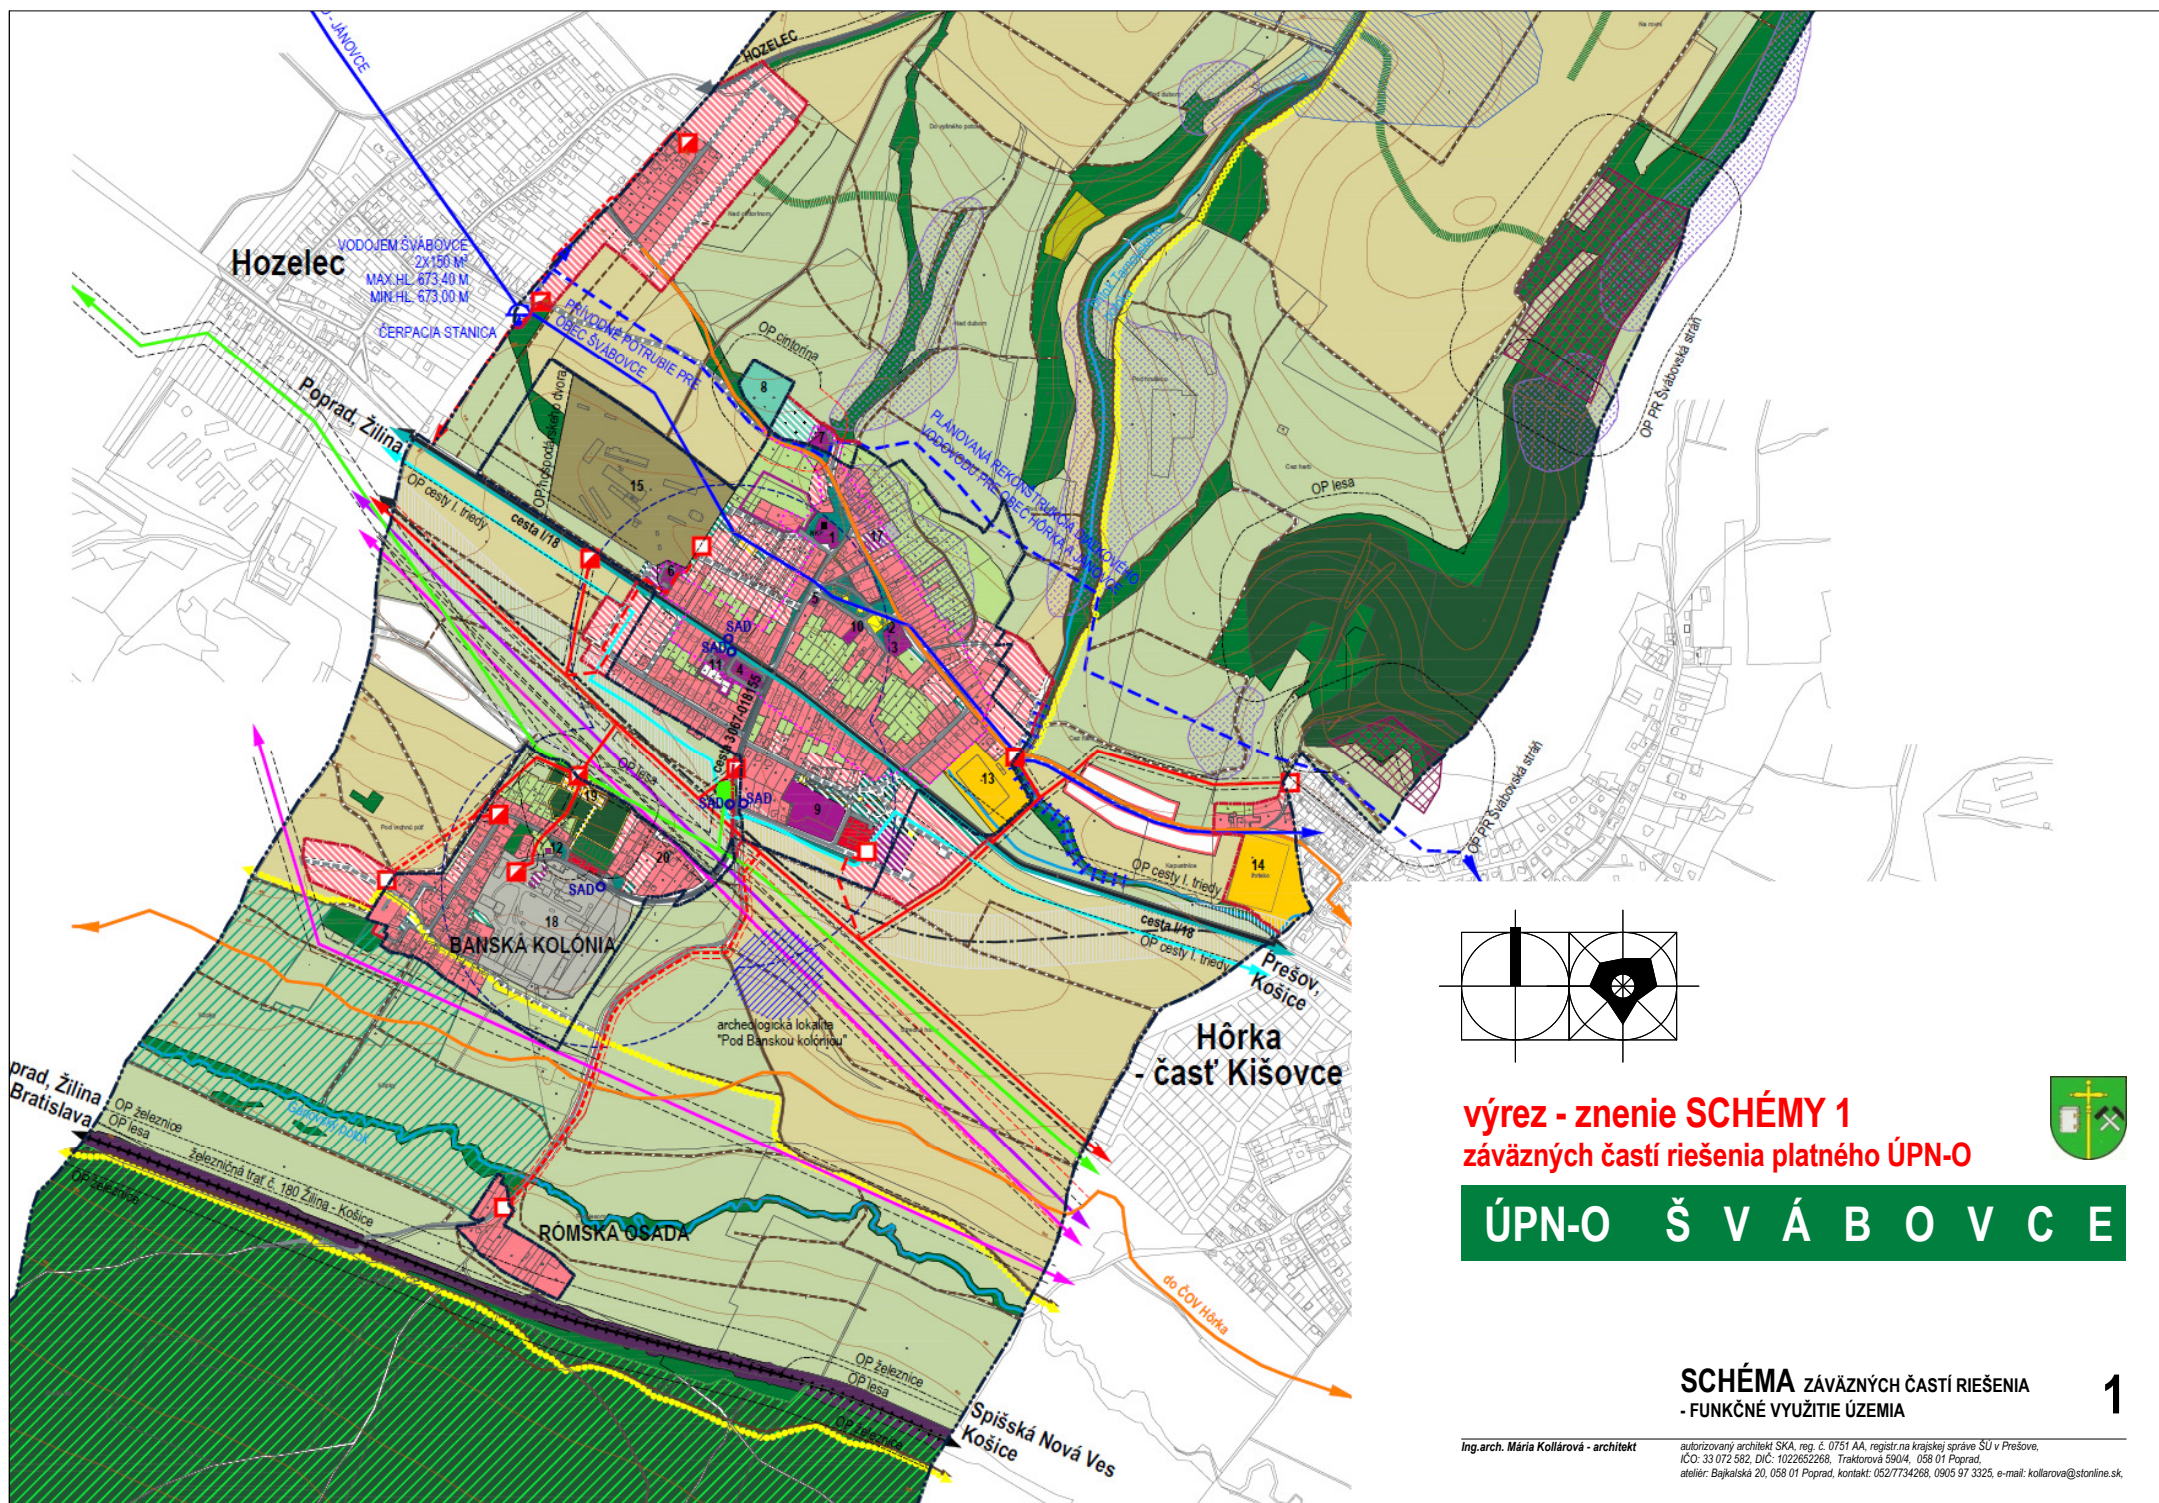


výrez - znenie SCHÉMY 1
záväzných častí riešenia platného ÚPN-O

ÚPN-O Š V Á B O V C E

SCHÉMA ZÁVÄZNÝCH ČASTÍ RIEŠENIA
- FUNKČNÉ VYUŽITIE ÚZEMIA

1

Ing. arch. Mária Kollárová - architekt

autorizovaný architekt SKA, reg. č. 0751 AA, registr. na krajskej správe ŠÚ v Prešove,
 IČO: 33 072 582, DIČ: 1022652268, Traktorová 5904, 058 01 Poprad,
 ateliér: Bajkalská 20, 058 01 Poprad, kontakt: 052/7734268, 0905 97 3325, e-mail: kollarova@stonline.sk