



ZMENA A DOPLNOK č. 79/2019

ÚPN MESTA POPRAD

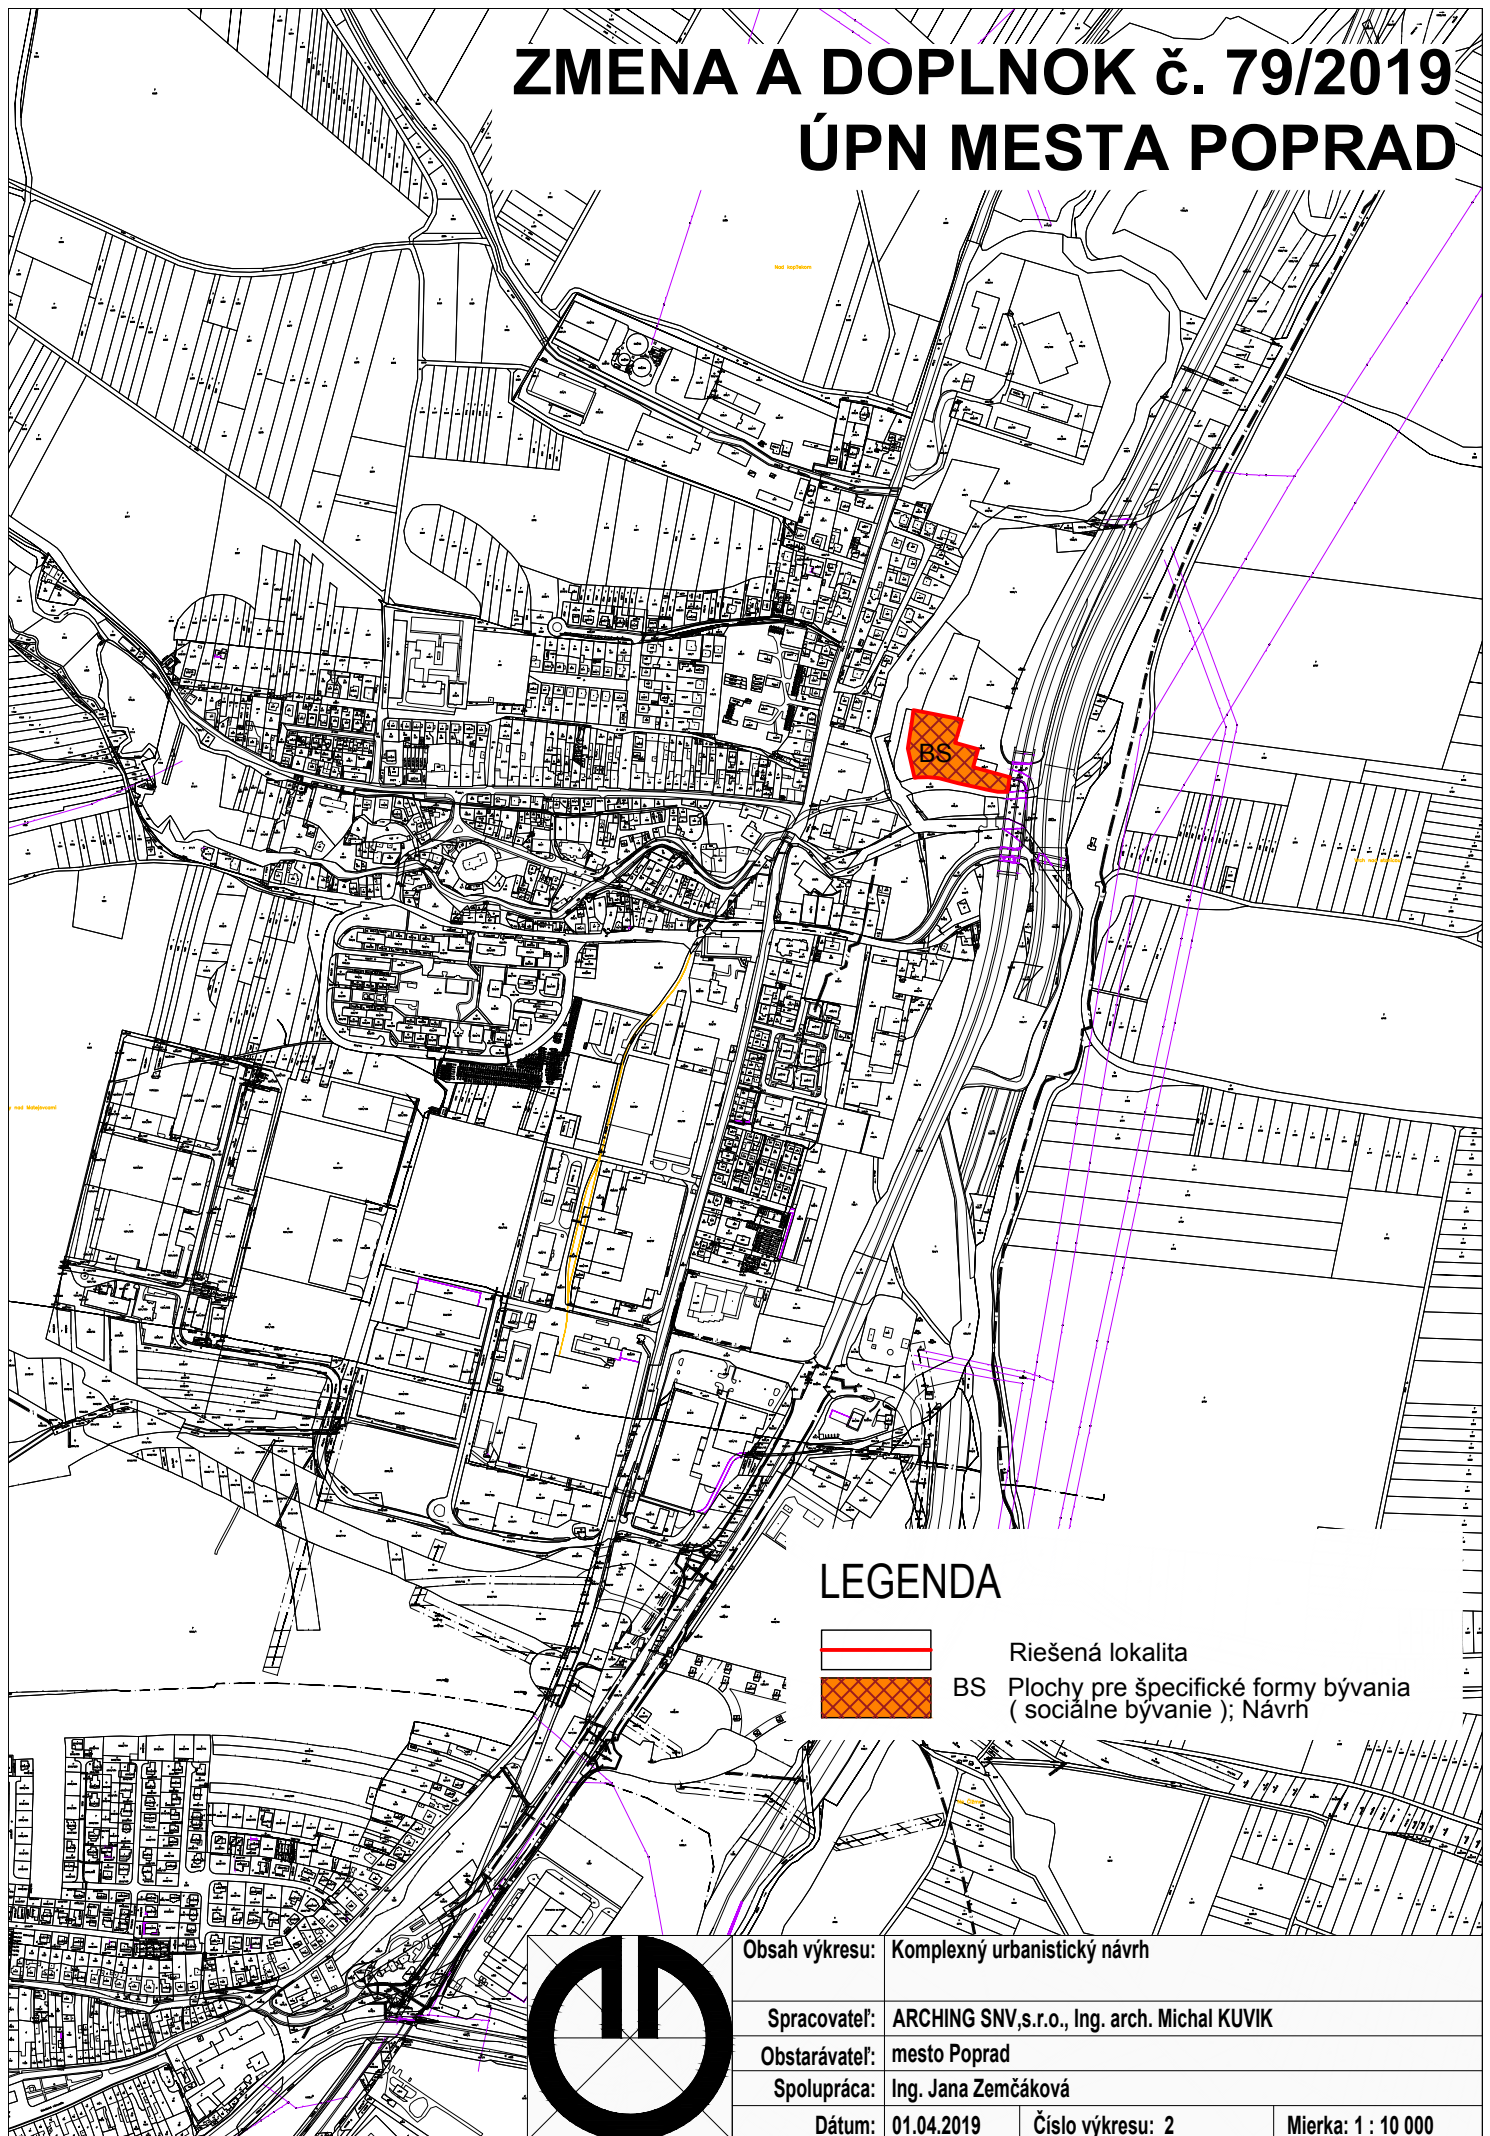


LEGENDA

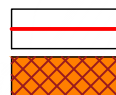

Riešená lokalita

BS Plochy pre špecifické formy bývania
(sociálne bývanie); Návrh

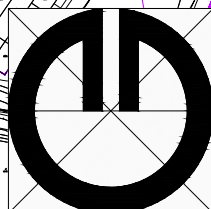

Obsah výkresu: Komplexný urbanistický návrh

Spracovateľ: ARCHING SNV, s.r.o., Ing. arch. Michal KUVIK

Obstarávateľ: mesto Poprad

Spolupráca: Ing. Jana Zemčáková

Dátum: 01.04.2019

Číslo výkresu: 2

Mierka: 1 : 10 000