


ÚPN MESTA POPRAD 2018



LEGENDA

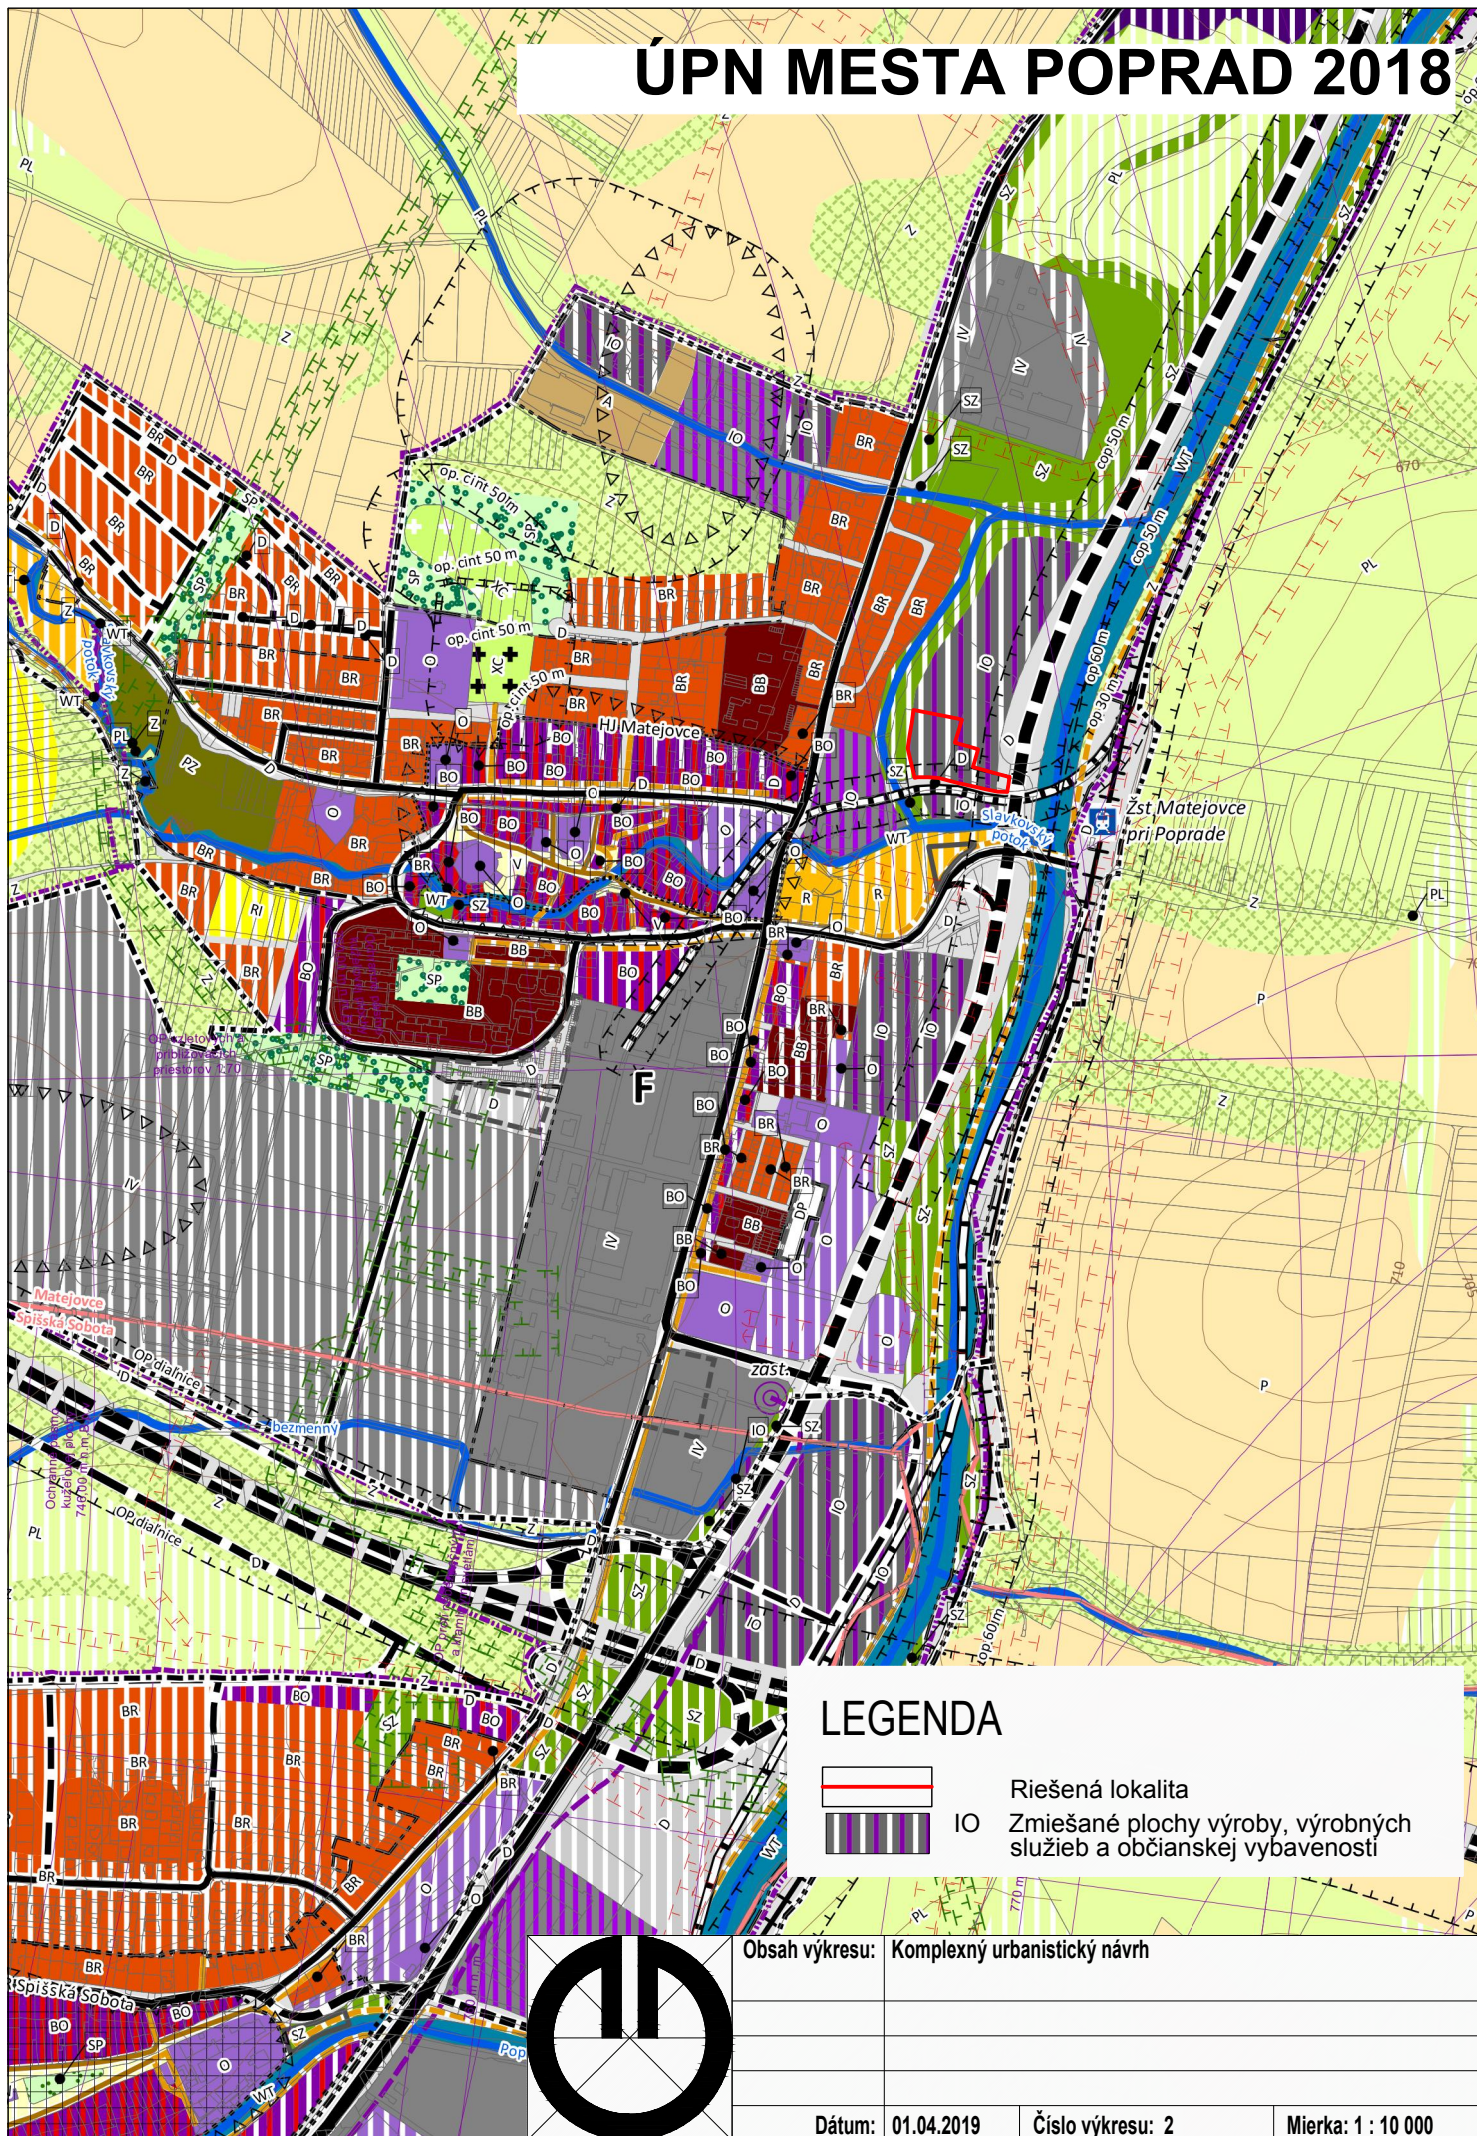

Riešená lokalita

IO Zmiešané plochy výroby, výrobných služieb a občianskej vybavenosti

Obsah výkresu: Komplexný urbanistický návrh

Dátum: 01.04.2019

Číslo výkresu: 2

Mierka: 1 : 10 000