


ÚPN MESTA POPRAD 2018



LEGENDA

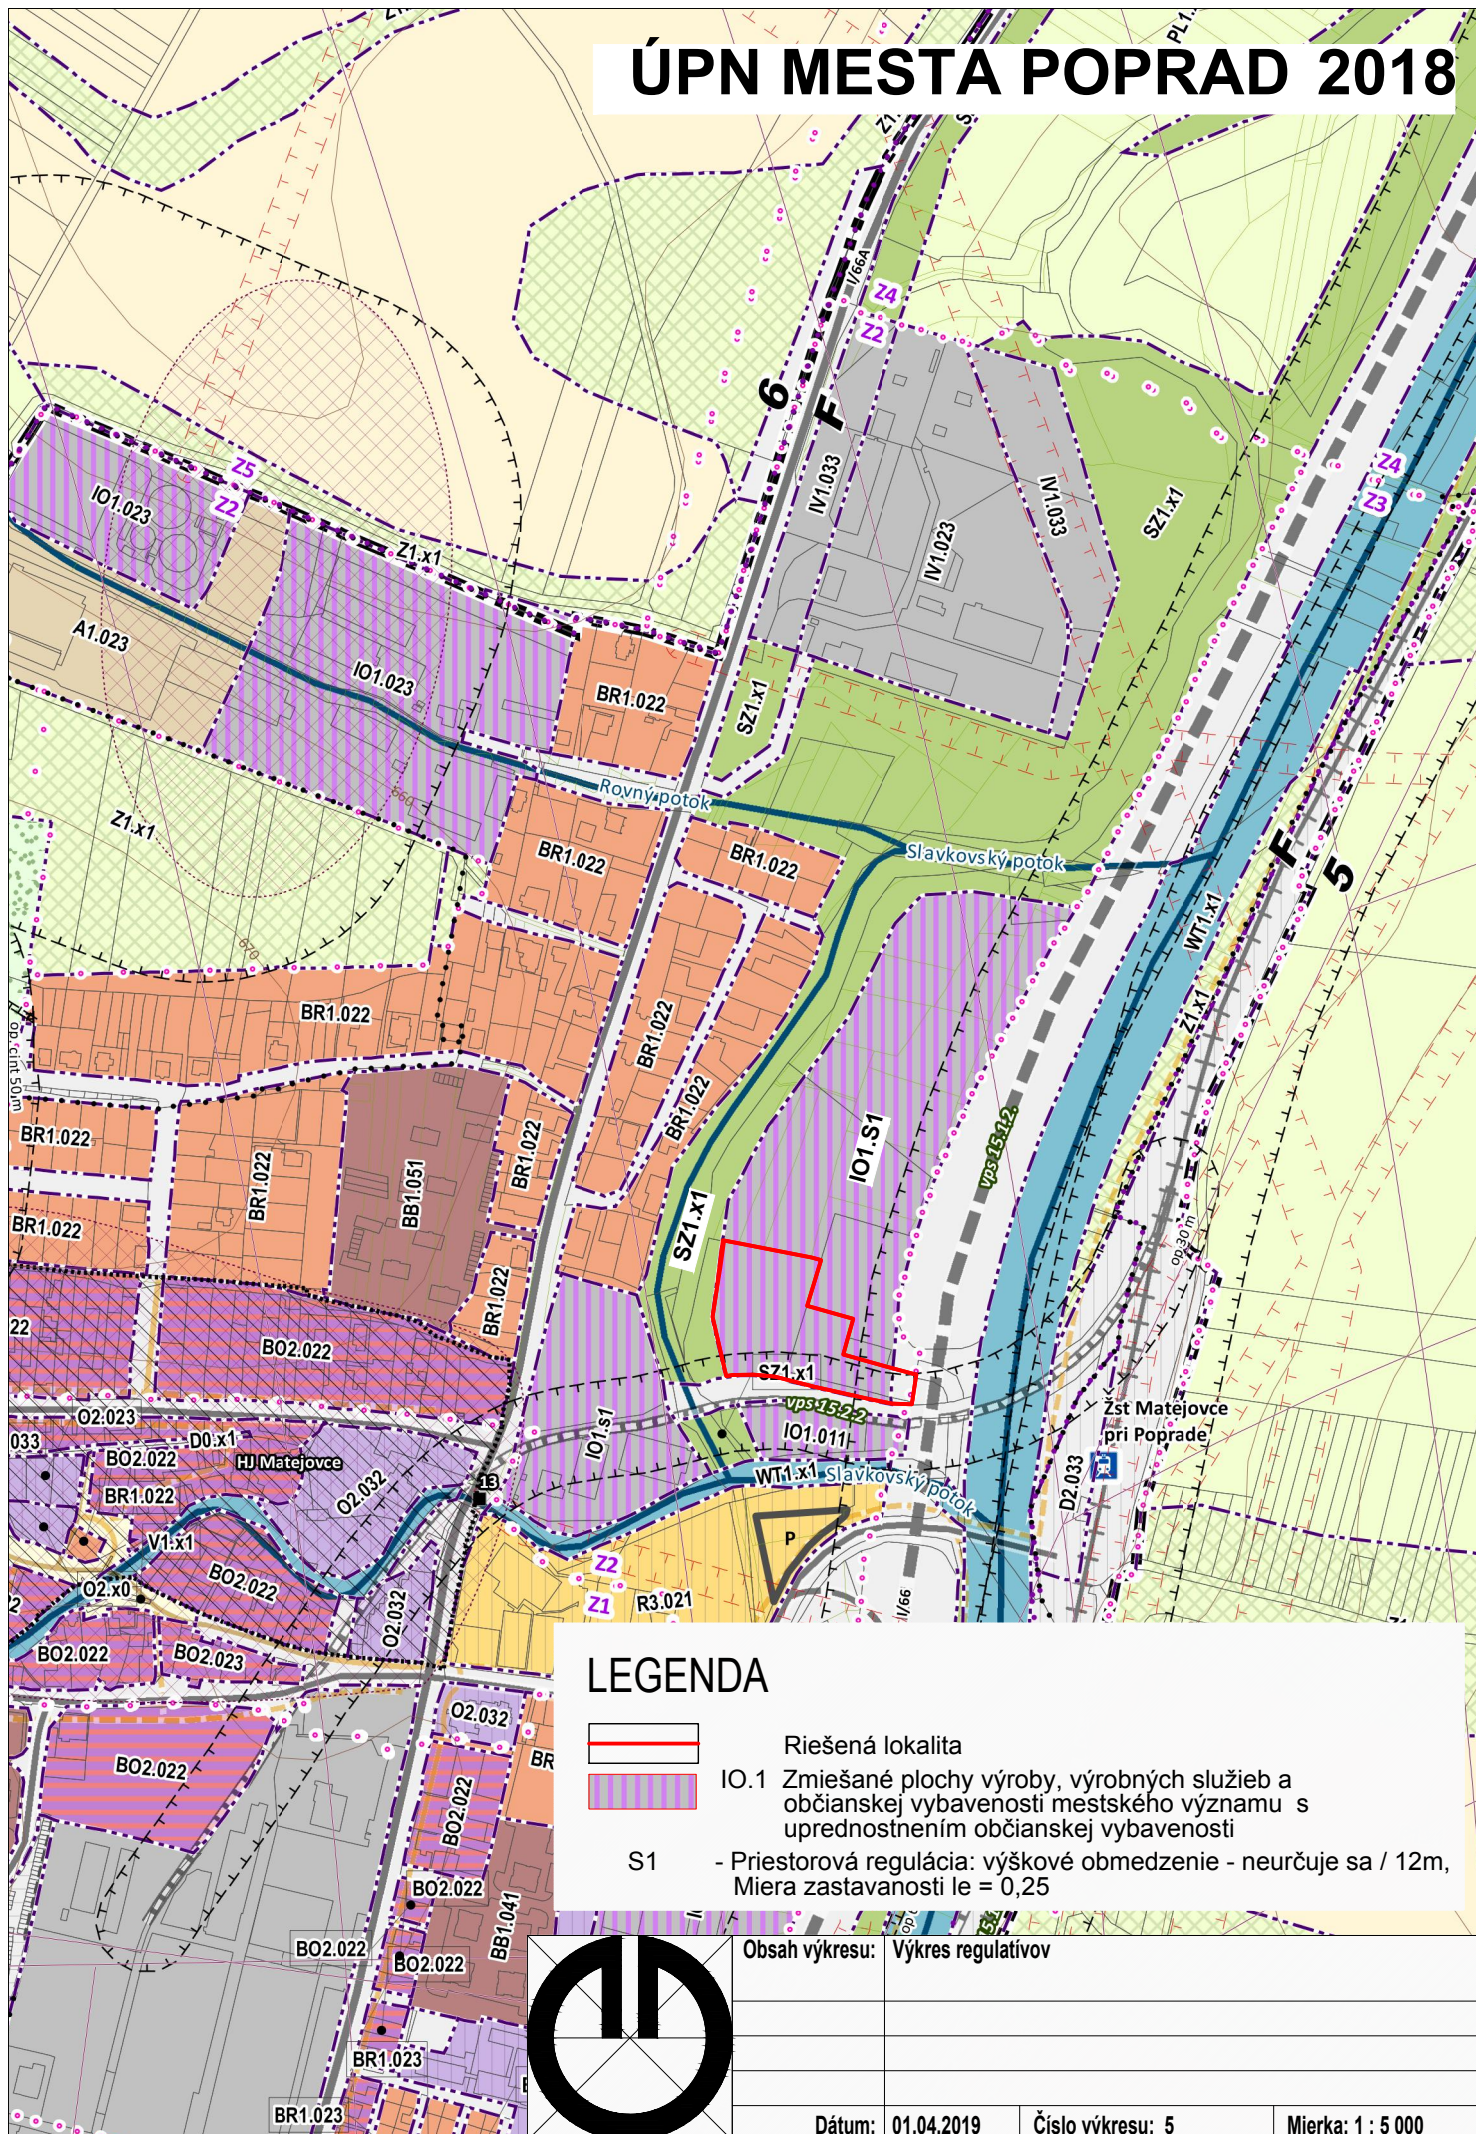


Riešená lokalita

IO.1 Zmiešané plochy výroby, výrobných služieb a občianskej vybavenosti mestského významu s uprednostnením občianskej vybavenosti

S1

- Priestorová regulácia: výškové obmedzenie - neurčuje sa / 12m, Miera zastavanosti le = 0,25

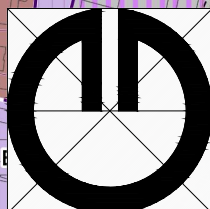

Obsah výkresu: Výkres regulatívo

Dátum: 01.04.2019

Číslo výkresu: 5

Mierka: 1 : 5 000