

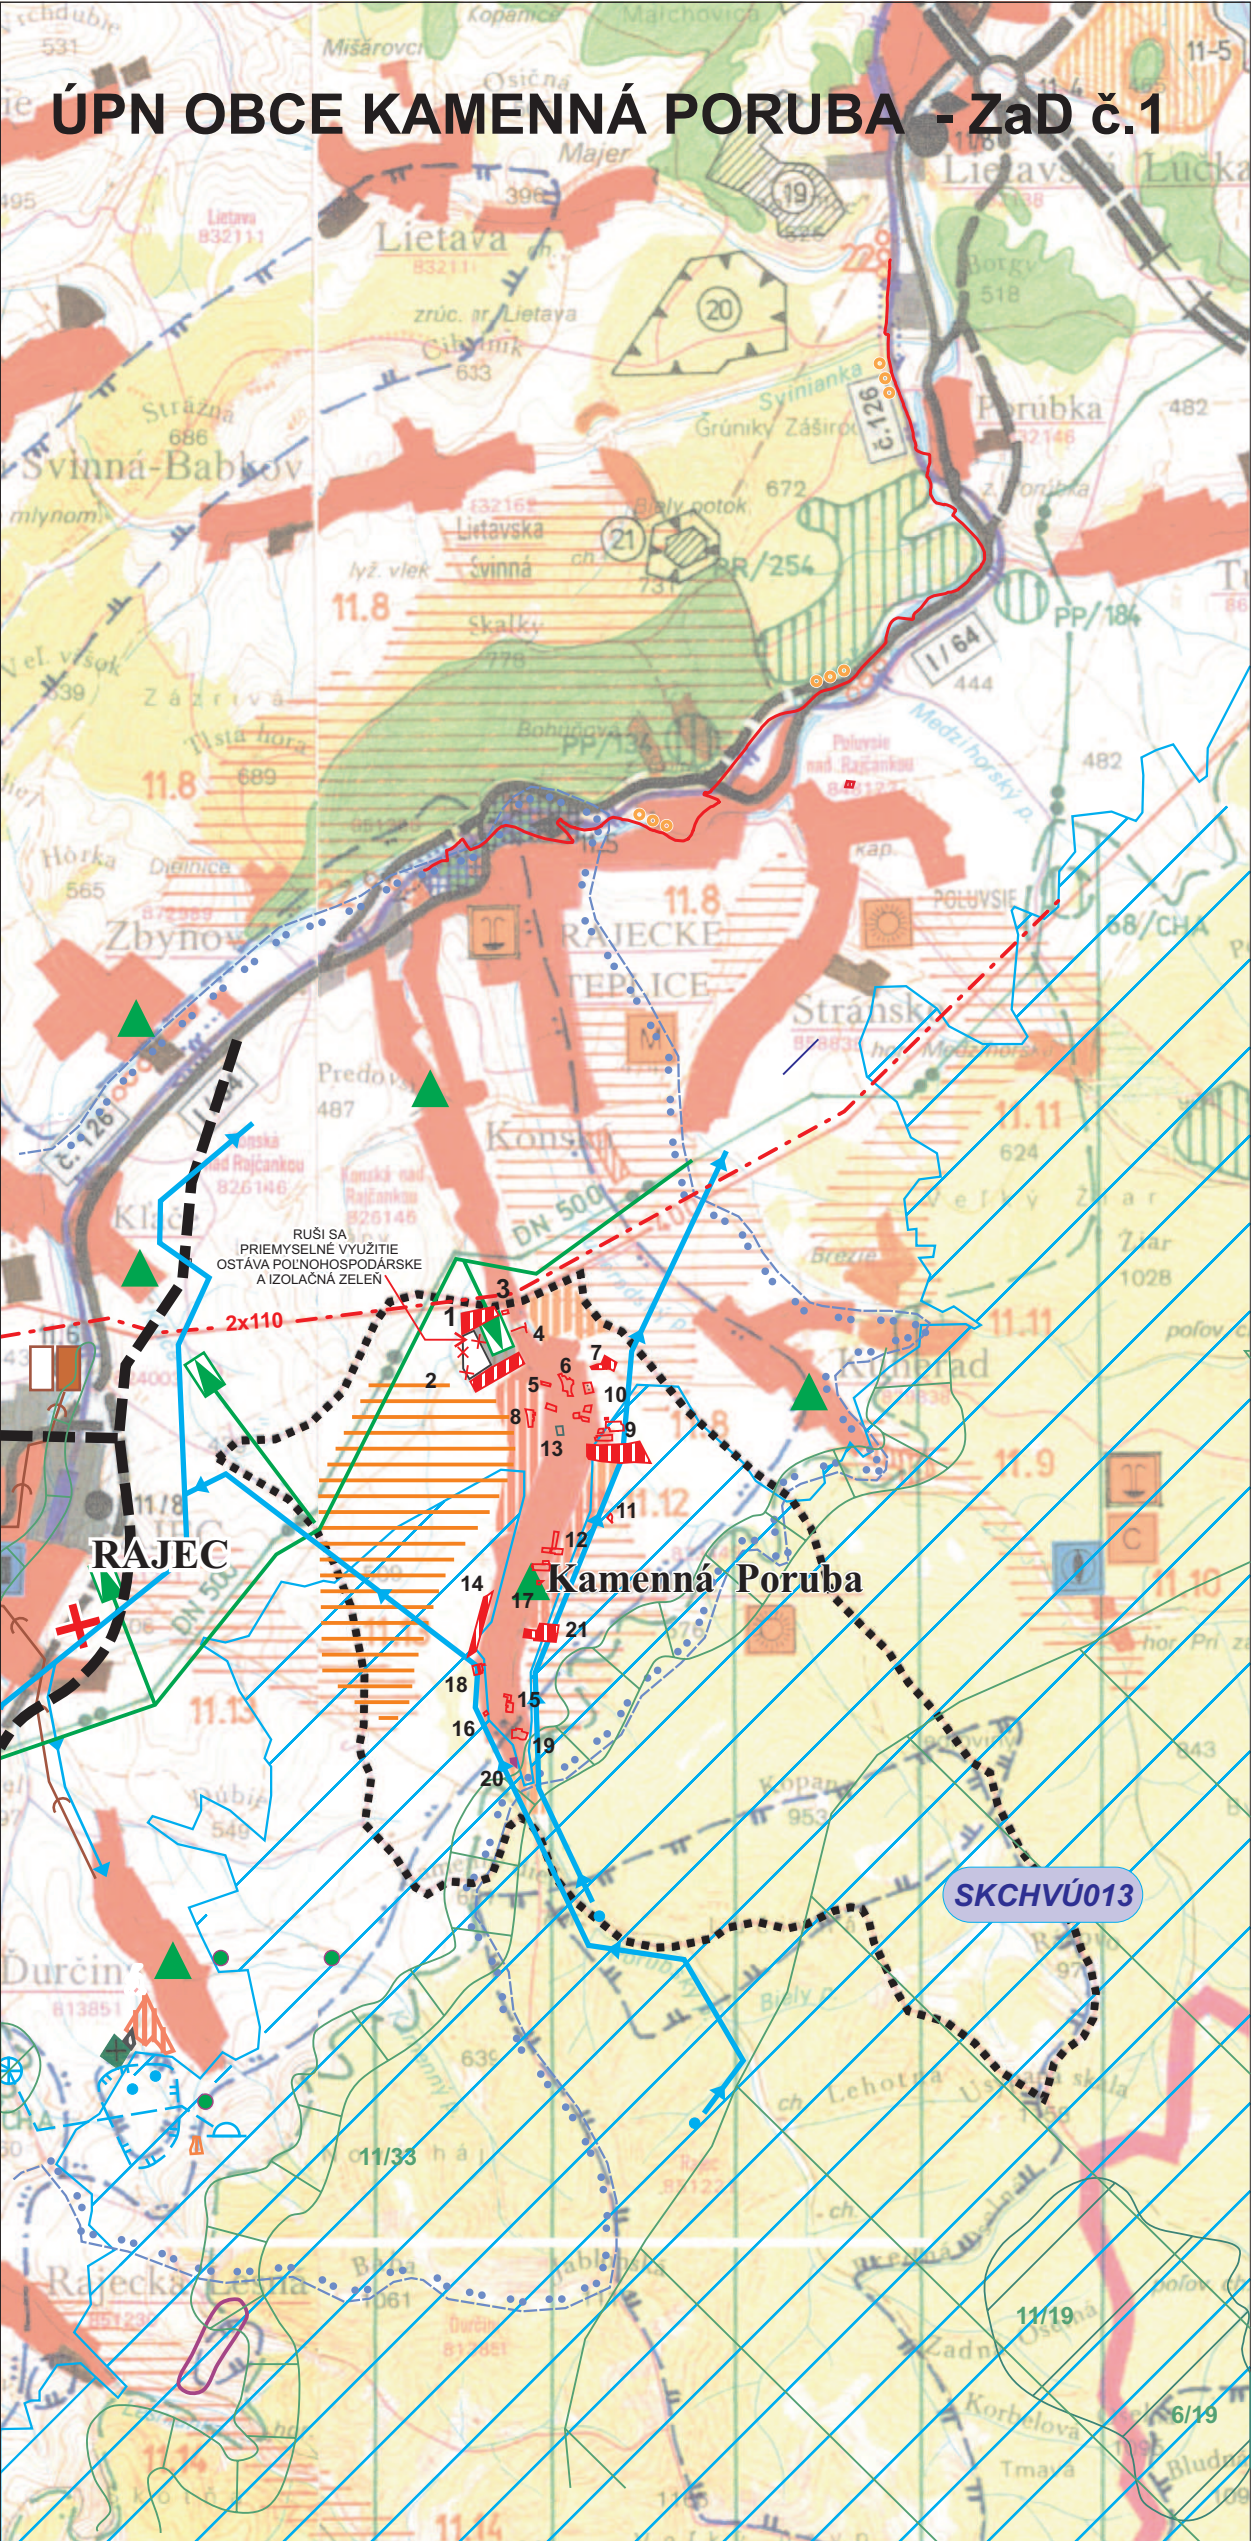


ÚPN OBCE KAMENNÁ PORUBA - ZaD č.1

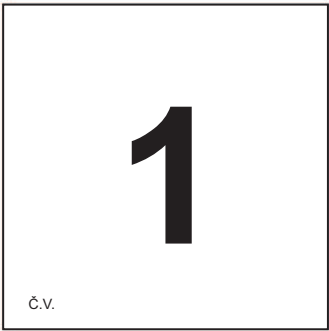

		ČISTIAREŇ ODPADOVÝCH VÔD
		SKUPINOVÝ KANALIZAČNÝ ZBERAČ
		PLYNOVOD VTL A REGULAČNÁ STANICA PLYNU
		ZRUŠENIE FUNKČNEJ PLOCHY (PRIEMYSEL)

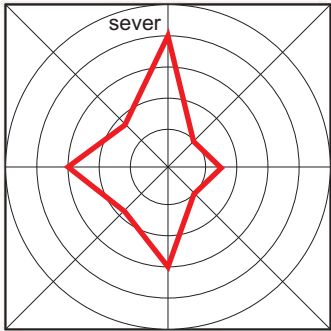

č.v.

STAV	NÁVRH	
	11	HRANICA RIEŠENÉHO ÚZEMIA, RIEŠENÉ LOKALITY
		HRANICE KATASTROV
		HRANICA OCHRANNÝCH PÁSEM VODNÝCH ZDROJOV
		HRANICA OCHRANNÝCH PÁSIEM VŠETKÝCH DRUHOV
		PLOCHY PRIEMYSLU / VÝHLAD
		PLOCHY POĽNOHOSPODÁRSKEJ VÝROBY
		PLOCHY BÝVANIA
		PLOCHY OBČIANSKEJ VYBAVENOSTI
		ŠPORTOVÉ A REKREAČNÉ PLOCHY/VÝHLAD
		DIALNICA
		RÝCHLOSTNÁ KOMUNIKÁCIA
		CESTA I. A II. TRIEDY
		MIMOÚROVŇOVÉ KRIŽOVATKY
		VODNÁ CESTA
		CYKLODOPRAVNÉ TRASY
		ŽELEZNIČNÉ TRATE 1. KATEGÓRIE
		VYSOKORÝCHLOSTNÝ ŽELEZNIČNÁ TRÁŤ - VÝHLAD
		PHO ZDROJOV PITNÝCH VÔD 2°
		PHO ZDROJOV PITNÝCH VÔD 3°
		NÁRODNÁ PRÍRODNÁ REZERVÁCIA
		PRÍR. REZERVÁCIA / PRÍR. PAMIATKA
		REKREAČNÝ PRIESTOR VYŠŠIEHO VÝZNAMU
		PLOCHY LESOPARKOV
		PAMIATKOVÁ ZÓNA VYTIPOVANÁ
		ARCHEOLOGICKÁ LOKALITA
		HISTORICKÁ ZELEŇ (CHRÁNENÉ PARKY)
		MESTSKÁ PAMIATKOVÁ REZERVÁCIA
		CIEĽOVÉ MESTO TURIZMU A CR
		ZDROJ ZNEČISTENIA VODNÝCH TOKOV
		ZDROJE ZNEČISTENIA OVZDUŠIA - VEĽKÝ / STREDNÝ
		SKÁDKY ODPADOV REGIONÁLNE / MIESTNE
		IDENTIFIKÁCIA VÝHRAD. LOŽÍSK NERAST. SUROVÍN
		DOBÝVACÍ PRIESTOR LOŽÍSK NERAST. SUROVÍN
		MALOPLOŠNÉ CHRÁNENÉ ÚZEMIA
		NAVRHOVANÉ ÚZEMIE EURÓPSKEHO VÝZNAMU
		CHRÁNENÉ VTÁČIE ÚZEMIE
		OP II° PRÍR.LIEČ. ZDROJOV A PRÍR. MINERÁL. ZDROJOV
		JADROVÉ ÚZEMIE NÁRODNÉHO VÝZNAMU
		BIOCENTRÁ NADREGIONÁLNEHO VÝZNAMU
		BIOCENTRÁ REGIONÁLNEHO VÝZNAMU
		BIOKORIDOR REGIONÁLNEHO VÝZNAMU
		OZNAČENIE BIOCENTRÁ A BIOKORIDORU
		HLAVNÉ SKUPINOVÉ PRIVÁDZAČE PITNEJ VODY
		OSTATNÉ SKUPINOVÉ VODOVODY
		VODOJEM A ČERPACIA STANICA
		ZDROJ PITNEJ VODY
		PHO ZDROJO PITNÝCH VÔD II°
		JAVY NA ZRUŠENIE, NEPLATNÉ ÚDAJE

Urbanizmus: Ing. arch. Peter Krajč	Ing. arch. Peter Krajč-AA Námestie gen. M. R. Štefánika 5 010 01 Žilina, tel.: 041/7001053
Technická infraštruktúra:	
Doprava: Ing. Roman Tiso	
Poľnohospodárstvo, kreslenie: Ing. arch. Peter Krajč	mierka 1:50 000
Obstarávateľ: :Obec Kamenná Poruba	
Osoba spôsobilá na obstarávanie ÚPN: Ing. arch. Ján Burian	ROK SPRACOVANIA: NÁVRH 04/2019
ŠIRŠIE VZŤAHY	