Stredoslovenská vodárenská spoločnosť, a.s.
Partizánska cesta 5, 974 00 Banská Bystrica

AGLOMERÁCIA NEMECKÁ - PREDAJNÁ, NEMECKÁ, JASENIE - KANALIZÁCIA A ČOV

Oznámenie o zmene navrhovanej činnosti
podľa zák. NR SR č. 24/2006 Z.z. v znení neskorších predpisov

ČISTIAREŇ ODPADOVÝCH VÔD NEMECKÁ

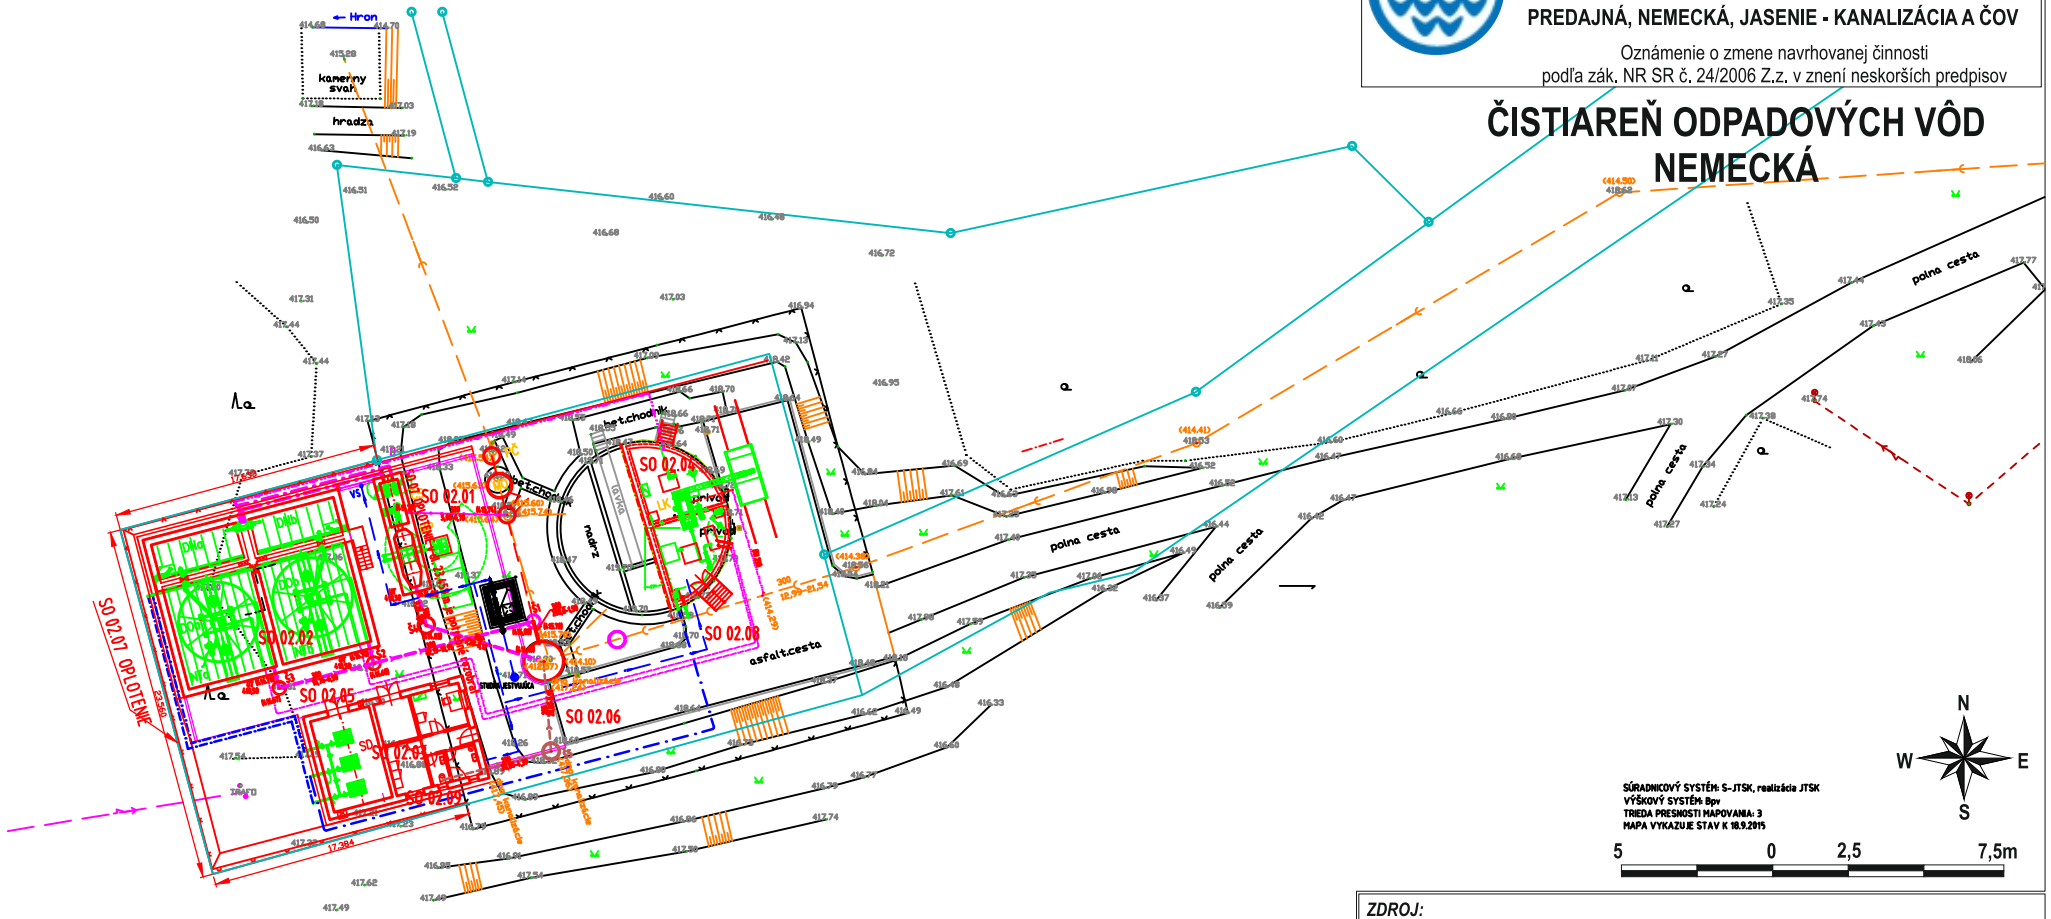

SÚRADNICOVÝ SYSTÉM: S-JTSK, realizácia JTSK
VÝŠKOVÝ SYSTÉM: Bpv
TRIEDA PRESNOSTI MAPOVANIA: 3
MAPA VYKAZUJE STAV K 18.9.2015

LEGENDA

- SO 02.01 MECHANICKÉ PREDČISTENIE A ČS
- SO 02.02 BIOLOGICKÉ ČISTENIE
- SO 02.03 BUDOVA DÚCHARNE
- SO 02.04 KALOJEM
- SO 02.05 PREPOJOVACIE POTRUBIA
- SO 02.06 SPEVNENÉ PLOCHY
- SO 02.07 OPLOTENIE
- SO 02.08 ROZVODY VODY
- SO 02.09 TERÉNNE A SADOVÉ ÚPRAVY
- SO 02.10 NN PRÍPOJKA

- PREBYTOČNÝ KAL 2 x DN 50
- **ROZVOD VZDUCHU NA BIOLOGICKÉ ČISTENIE, KALOJEM**
- ODTOK VYČISTENEJ VODY DN 150 A DN 300 PVC
- KANALIZÁCIA DN 200 PVC
- JESTVUJÚCA KANALIZÁCIA PVC DN 300
- PRÍTOK ODPADOVEJ VODY NA MP ..... DN 300 PVC ... 10,77 m
- BEZPREČNOSTNÝ PREPAD Z KALOJEMU + ODTOK ODCEDENEJ KALOVEJ VODY DN250 PVC
- VODOVOD
- VÝTLAK ODSADENEJ KALOVEJ VODY DO "RO" DN50 HDPE
- ODĽAHČENIE ZA MECHANICKÝM PREDČISTENÍM DN300 PVC
- MECH. VYČISTENÁ ODPADOVÁ VODA DO "RO" ... 2 x DN100 ... DL. 13,5 + 16,1 m

- Drôtený plot
- Trávnik
- Studňa
- Lampa
- VO vedenie - nadzemné
- Elektrické vedenie - betónový stĺp
- Elektrické vedenie - nadzemné
- Elektrické vedenie - trafo
- Elektrické vedenie - RS
- Elektrické vedenie - nadzemné
- Kanalizácia - šachta
- Kanalizácia - vpust
- Hranica C KN parciel - orientačne zakreslené
- 641/34 Parcelné číslo

ZDROJ:

STAVBA: NEMECKÁ - SPLAŠKOVÁ KANALIZÁCIA A ČOV			Zmluva číslo: P/9000916/75/15	
AQUAMAAT spol. s r.o. Lúčna 48, 974 01 Nemce e-mail : aquamaat@gmail.com, tel: 0905644547		HYDROECO s.r.o. KUZMÁNYHO 16 974 01 BANSKÁ BYSTRICA Tel/ Fax. : 048 / 41 26 383		
Hlavný inžinier projektu:	Zodpovedný projektant:	Vypracoval:	Dátum	10/2015
Ing. HRONEC	Ing. BOROŇ	Ing. BOROŇ	Formát	2 x A4
Investor:	Stredoslovenská vodárenská spoločnosť a.s. Banská Bystrica		Mierka	1 : 250
Etapa projektu:	DOKUMENTÁCIA PRE STAVEBNÉ POVOLENIE		Archívne č.	2015-22
Stavebný objekt/Prevádzkový súbor:	E.2 SO 02 ČISTIAREŇ ODPADOVÝCH VÔD		Výkres číslo:	Sada číslo:
Príloha :	SO 02.5 PREPOJOVACIE POTRUBIA SITUÁCIA		E.02.5.2	

Príjemca tohto výkresu je zaviazaný dodržať dôvernosť. Žiadna časť tohto dokumentu nesmie byť rozmnožovaná, distribuovaná v žiadnej forme alebo akýmkoľvek spôsobom sa nesmie uchovávať v databáze alebo sieťovom systéme, bez nášho predchádzajúceho písomného súhlasu. Tento projekt je naším duševným majetkom a je pod copyrightom. Všetky práva sú vyhradené.

HES - COMGEO spol. s r.o.
Kostiviarska cesta 4, 974 01 Banská Bystrica
Tel.: +421 48 42 85 153
e-mail: hes-comgeo@hes-comgeo.sk

Upravil: Ing. Daniel Danko