



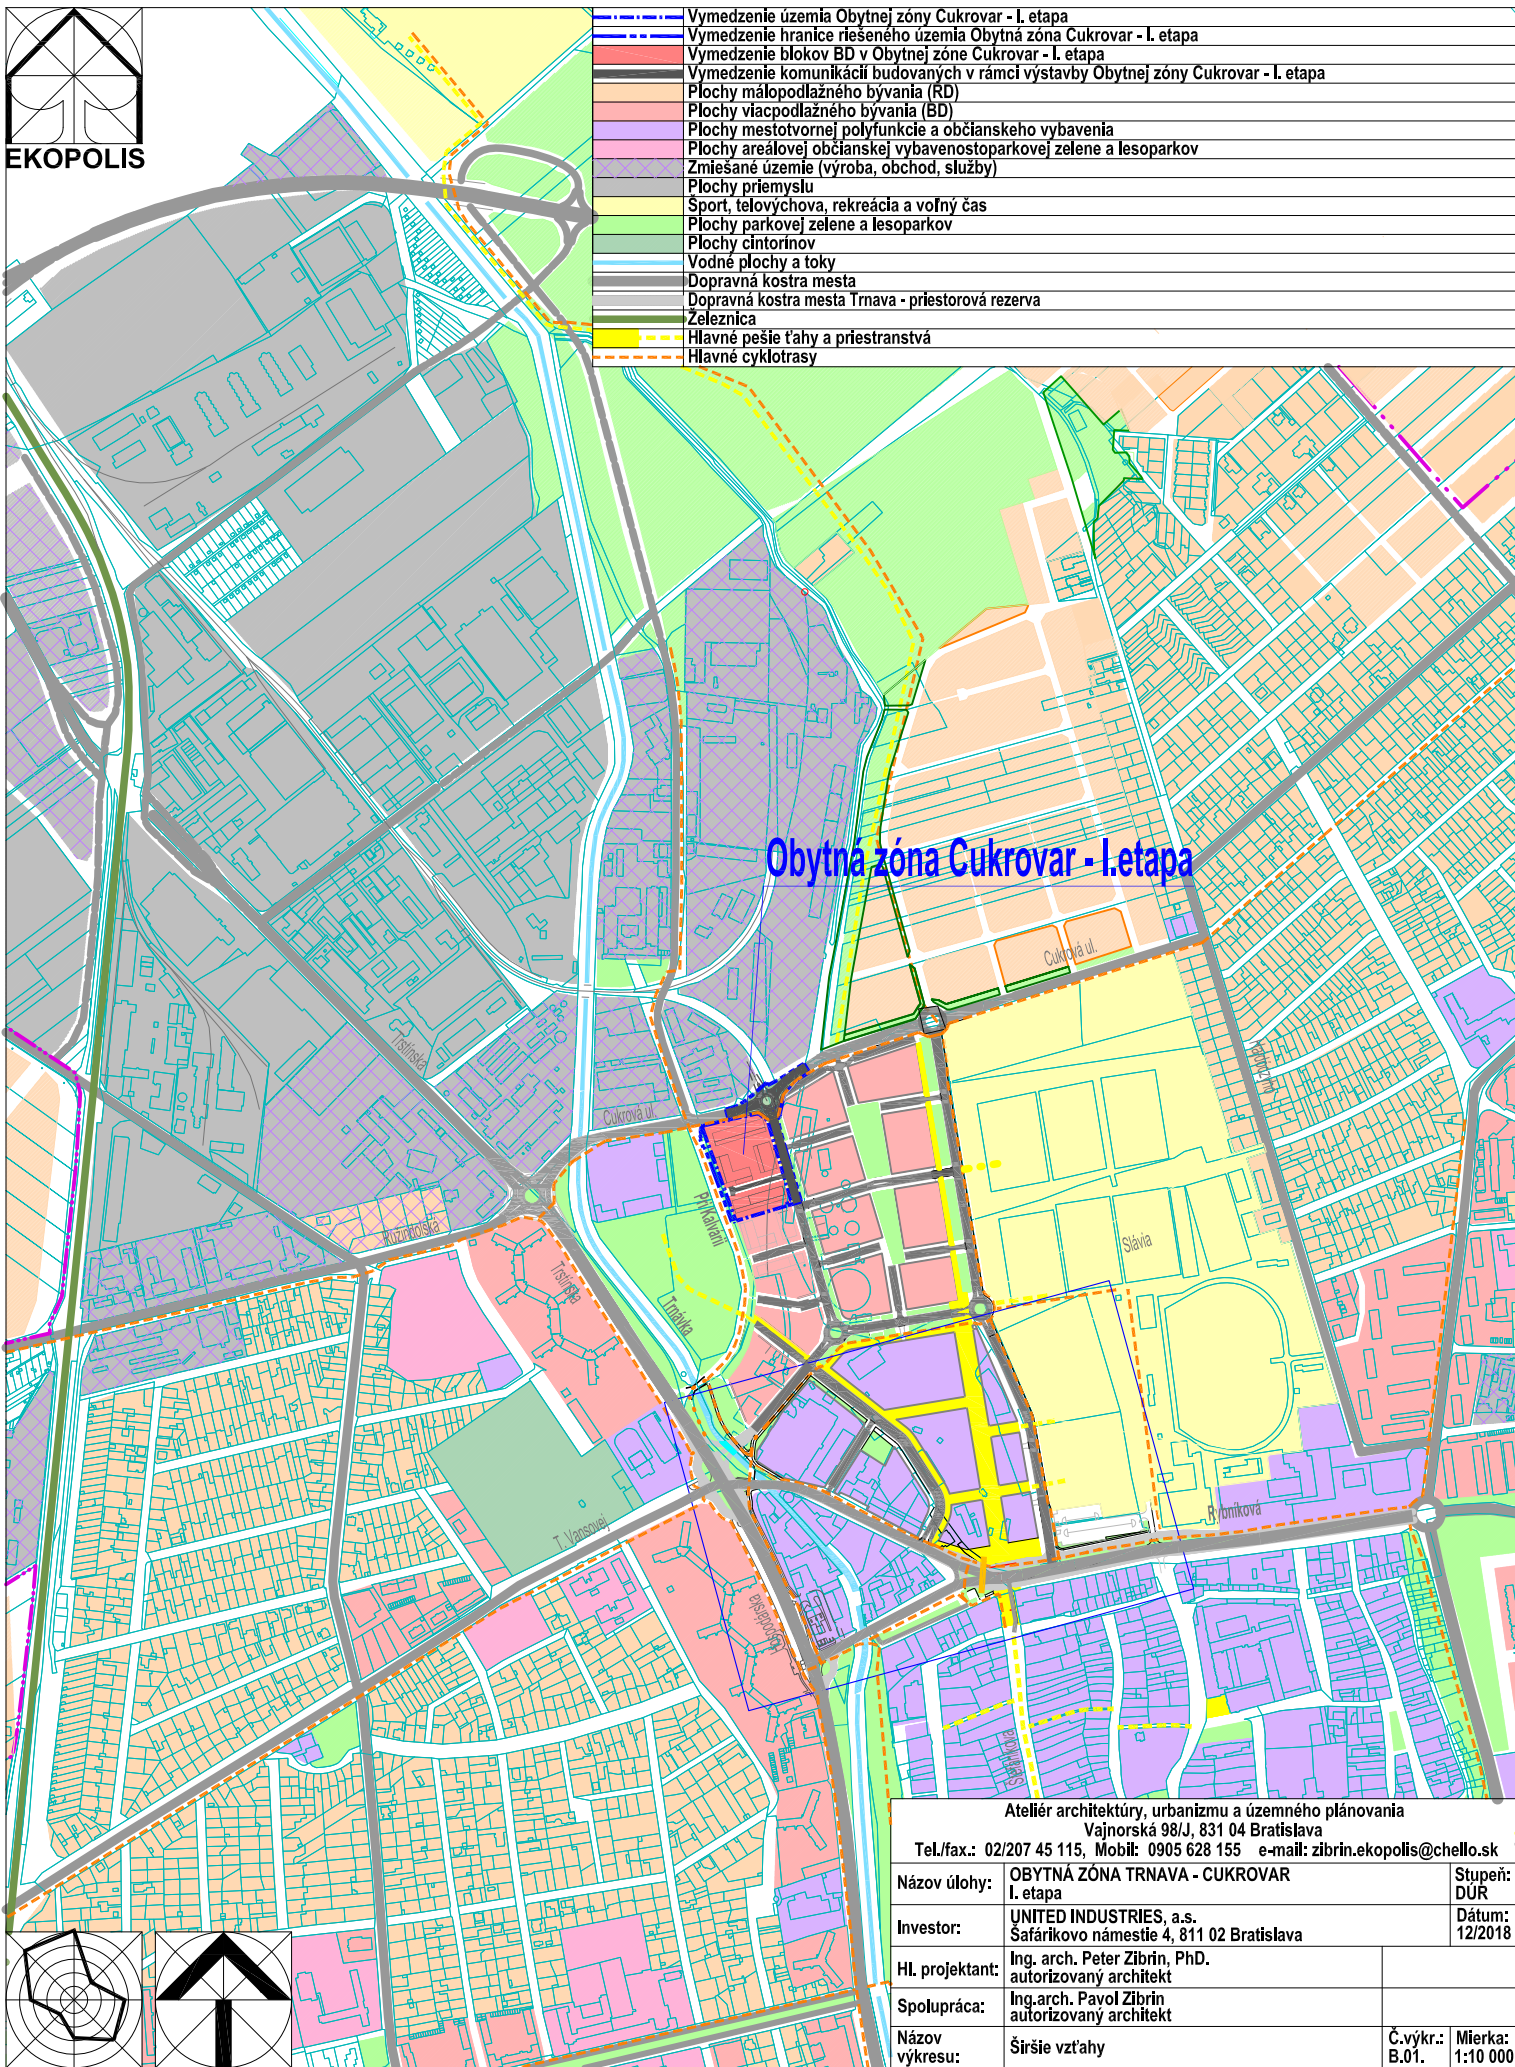

--- Vymedzenie územia Obytnéj zóny Cukrovar - I. etapa
--- Vymedzenie hranice riešeného územia Obytná zóna Cukrovar - I. etapa
--- Vymedzenie blokov BD v Obytnéj zóne Cukrovar - I. etapa
--- Vymedzenie komunikácií budovaných v rámci výstavby Obytnéj zóny Cukrovar - I. etapa
Plochy málopodlažného bývania (RD)
Plochy viacpodlažného bývania (BD)
Plochy mestotvornej polyfunkcie a občianskeho vybavenia
Plochy areálovej občianskej vybavenostoparkovej zelene a lesoparkov
Zmiešané územie (výroba, obchod, služby)
Plochy priemyslu
Šport, telovýchova, rekreácia a voľný čas
Plochy parkovej zelene a lesoparkov
Plochy cintorínov
Vodné plochy a toky
Dopravná kostra mesta
Dopravná kostra mesta Trnava - priestorová rezerva
Železnica
--- Hlavné pešie ťahy a priestranstvá
--- Hlavné cyklotrasy

Obytná zóna Cukrovar - I. etapa

Ateliér architektúry, urbanizmu a územného plánovania			
Vajnorská 98/J, 831 04 Bratislava			
Tel./fax.: 02/207 45 115, Mobil: 0905 628 155 e-mail: zibrin.ekopolis@chello.sk			
Názov úlohy:	OBYTNÁ ZÓNA TRNAVA - CUKROVAR I. etapa	Stupeň:	DÚR
Investor:	UNITED INDUSTRIES, a.s. Safárikovo námestie 4, 811 02 Bratislava	Dátum:	12/2018
Hl. projektant:	Ing. arch. Peter Zibrín, PhD. autorizovaný architekt		
Spolupráca:	Ing. arch. Pavol Zibrín autorizovaný architekt		
Názov výkresu:	Širšie vzťahy	Č.výkr.:	Mierka:
		B.01.	1:10 000

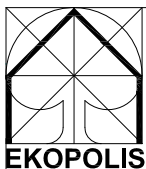