

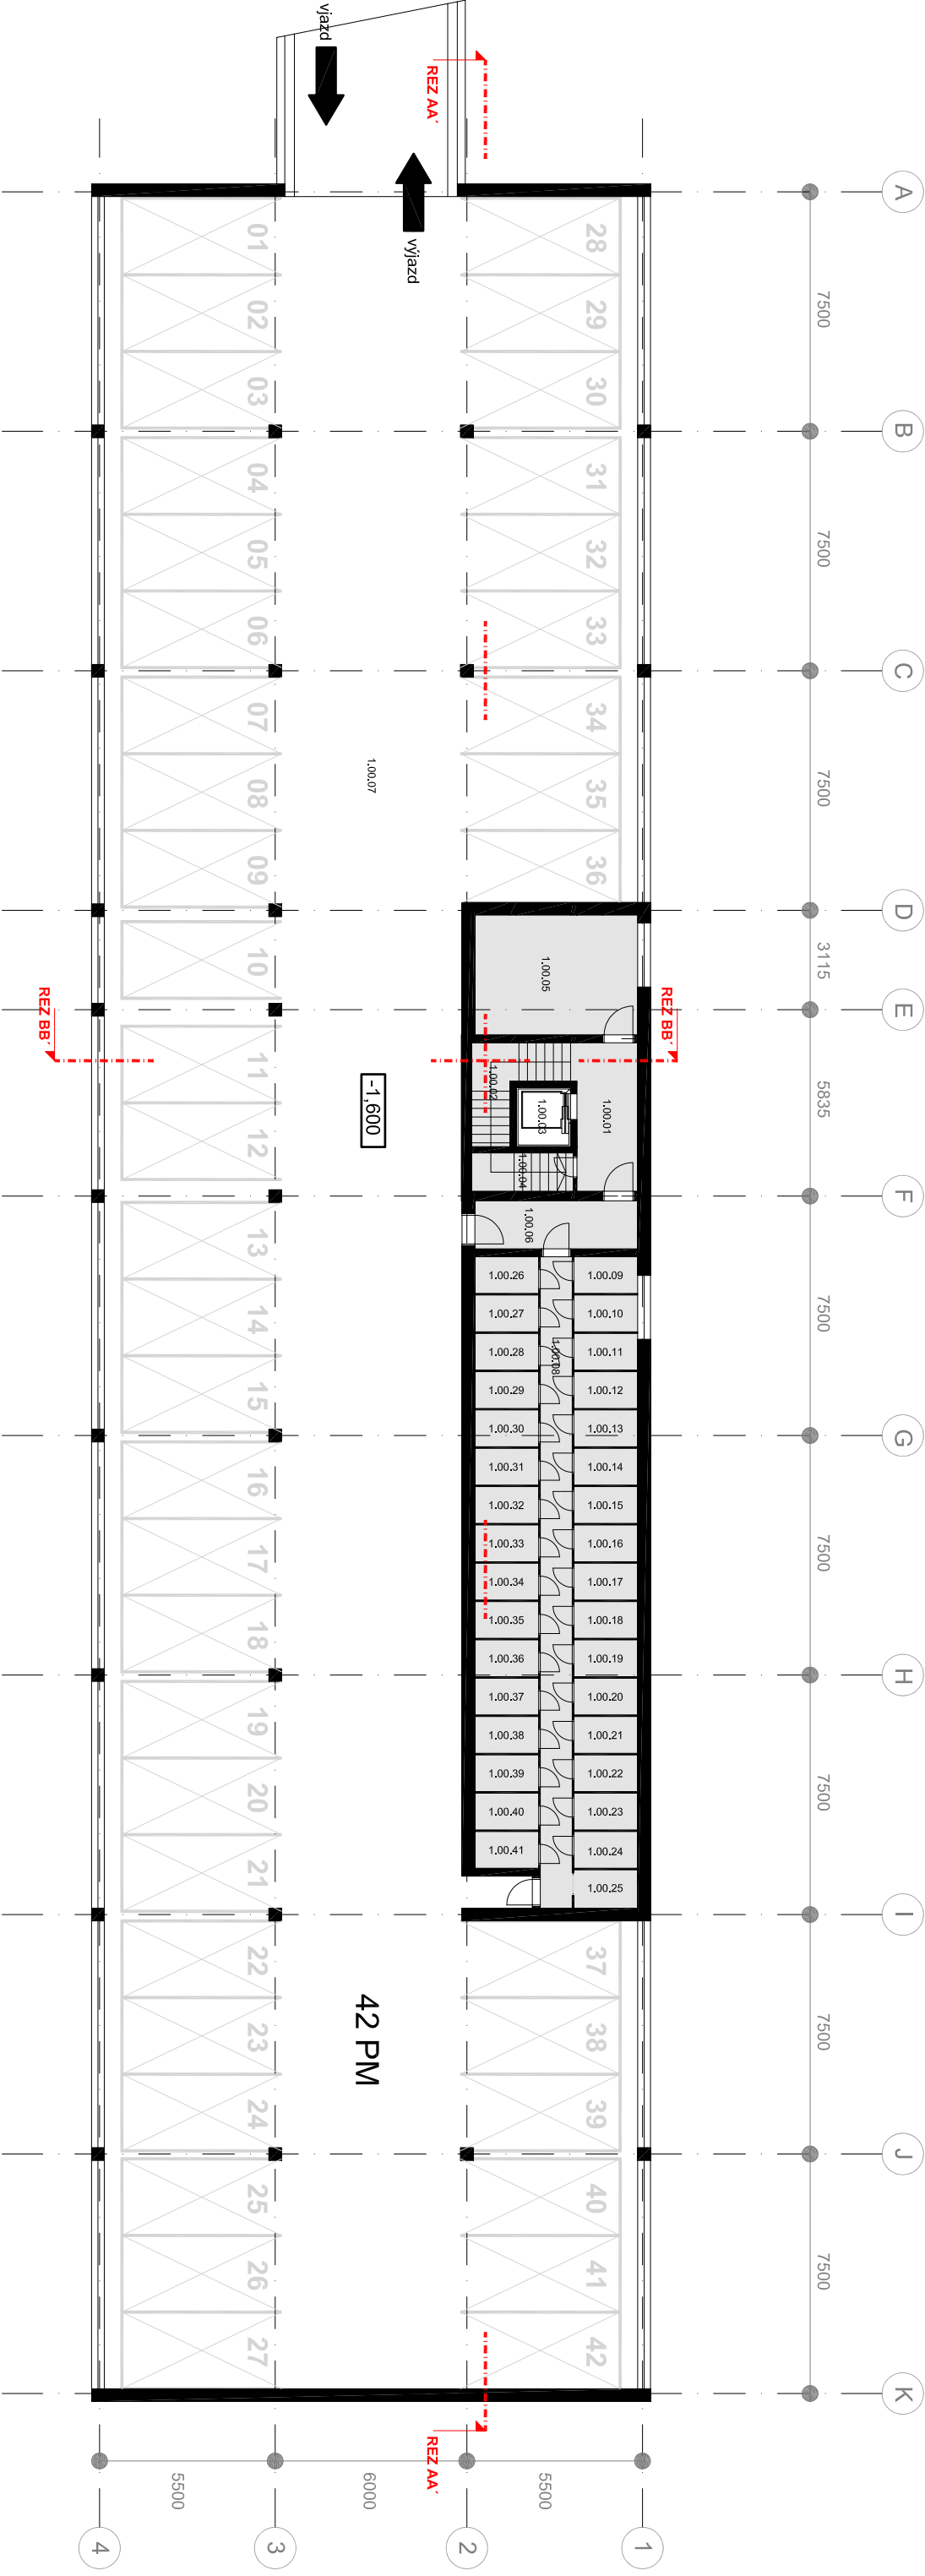


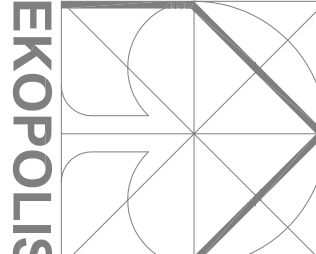

1.00.01	chodba	8,83	1.00.09	kobka	2,30
1.00.02	schodisko	6,42	1.00.10	kobka	2,30
1.00.03	vyťah	3,14	1.00.11	kobka	2,30
1.00.04	upratovacia	3,82	1.00.12	kobka	2,30
1.00.05	kotolňa	19,12	1.00.13	kobka	2,30
1.00.06	chodba	7,65	1.00.14	kobka	2,30
1.00.07	garáž	971,28	1.00.15	kobka	2,30
1.00.08	chodba - kobky	20,40	1.00.16	kobka	2,30
SPOLU		1040,66 m ²	1.00.17	kobka	2,30
			1.00.18	kobka	2,30
			1.00.19	kobka	2,30
			1.00.20	kobka	2,30
			1.00.21	kobka	2,30
			1.00.22	kobka	2,30
			1.00.23	kobka	2,30
			1.00.24	kobka	2,30
			1.00.25	kobka	2,40

1.00.26	kobka	2,30	1.00.34	kobka	2,30
1.00.27	kobka	2,30	1.00.35	kobka	2,30
1.00.28	kobka	2,30	1.00.36	kobka	2,30
1.00.29	kobka	2,30	1.00.37	kobka	2,30
1.00.30	kobka	2,30	1.00.38	kobka	2,30
1.00.31	kobka	2,30	1.00.39	kobka	2,30
1.00.32	kobka	2,30	1.00.40	kobka	2,30
1.00.33	kobka	2,30	1.00.41	kobka	2,30
SPOLU		76,00 m ²			

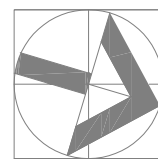

Atelier architektúry, urbanizmu a územného plánovania Vajnorská 98/J, 831 04 Bratislava Tel./fax.: 02/207 45 115, Mobil: 0905 628 155 E-mail: zibrin.ekopolis@chello.sk			
Názov úlohy:	OBYTNÁ ZÓNA TRNAVA - CUKROVAR	Štupň:	DÚR
Investor:	UNITED INDUSTRIES, a.s.	Dátum:	12/2018
Hl. projektant:	Safarikovo námestie 4, 811 02 Bratislava		
Spolupráca:	Ing.arch. Peter Zibřín, PhD., autorizovaný architekt		
Názov výkresu:	Pôdorys 1PP - BD "1"	Č.výkr.:	Mierka:
		B.06.1	1 : 200