
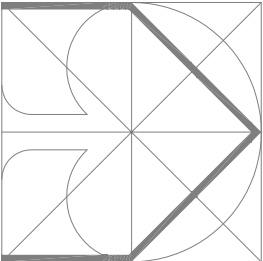
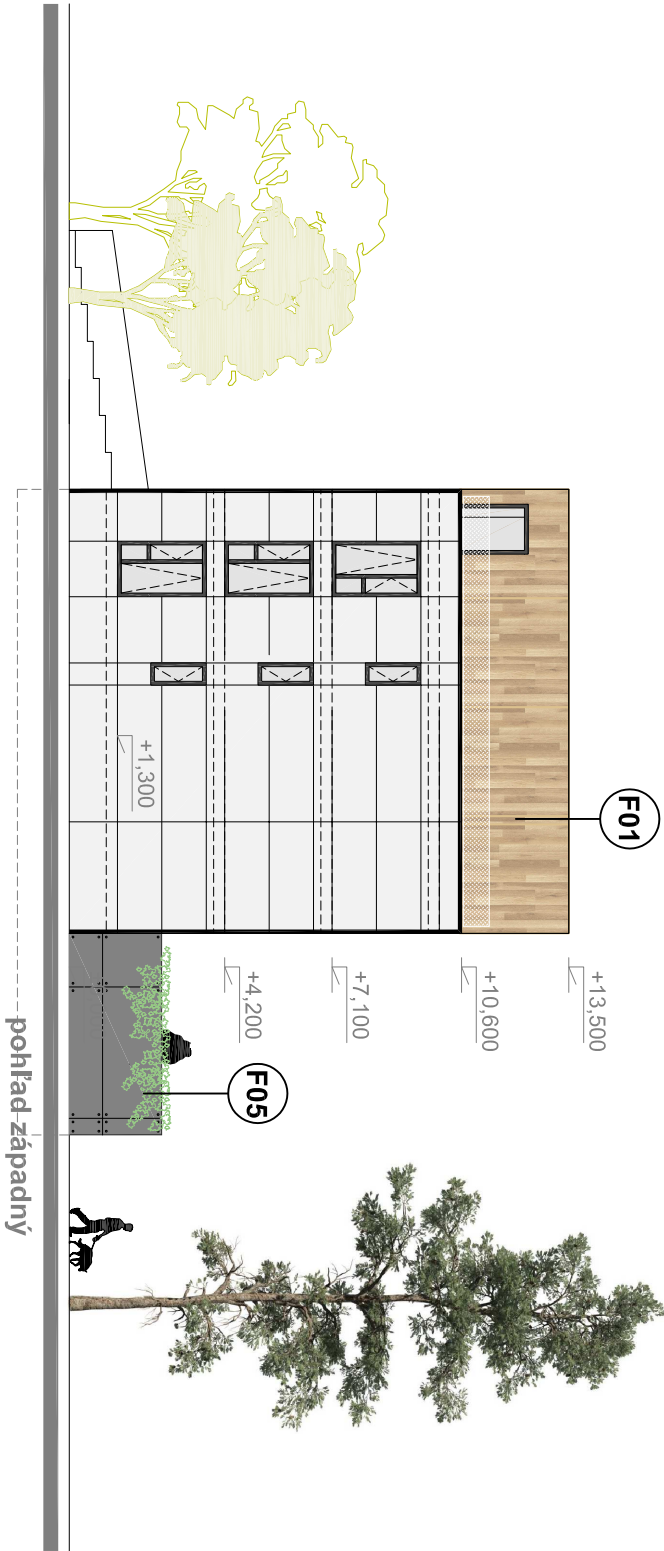


Legenda materiálov:

- F01 DREVENÁ ODVETRAVANÁ FASÁDA**
POPIS: KONTAKTNÝ ZATEPLOVACÍ SYSTÉM, DREVENÝ ROŠŤ A OBLADOVÉ DREVO. FAREBNOSŤ / ODTIEŇ: UPRESNÍ SA V ĎALŠOM STUPNI PD
- F02 PREVETRAVANÁ KOMPOZITNÁ FASÁDA**
POPIS: KONTAKTNÝ ZATEPLOVACÍ SYSTÉM A KOMPOZITNÁ PREVETRAVANÁ FASÁDA FAREBNOSŤ / ODTIEŇ: SIVÁ (PODĽA VZORKY)
- F03 PRESKLENÁ FASÁDA**
POPIS: STĽPKOVO - PRIEČKOVÝ FASÁDNÝ SYSTÉM / NAPRIKLAD SCHUCO A POD.
- F04 OMIETKA ŠEDA**
POPIS: KONTAKTNÝ ZATEPLOVACÍ SYSTÉM A OMIETKA, FARBA BIELA, ODTIEŇ, POVRCHOVÁ ÚPRAVA (PODĽA VZORKY)
- F05 POHLADOVÝ BETÓN**
POPIS: FARBA ŠEDA, ODTIEŇ, POVRCHOVÁ ÚPRAVA (PODĽA VZORKY)

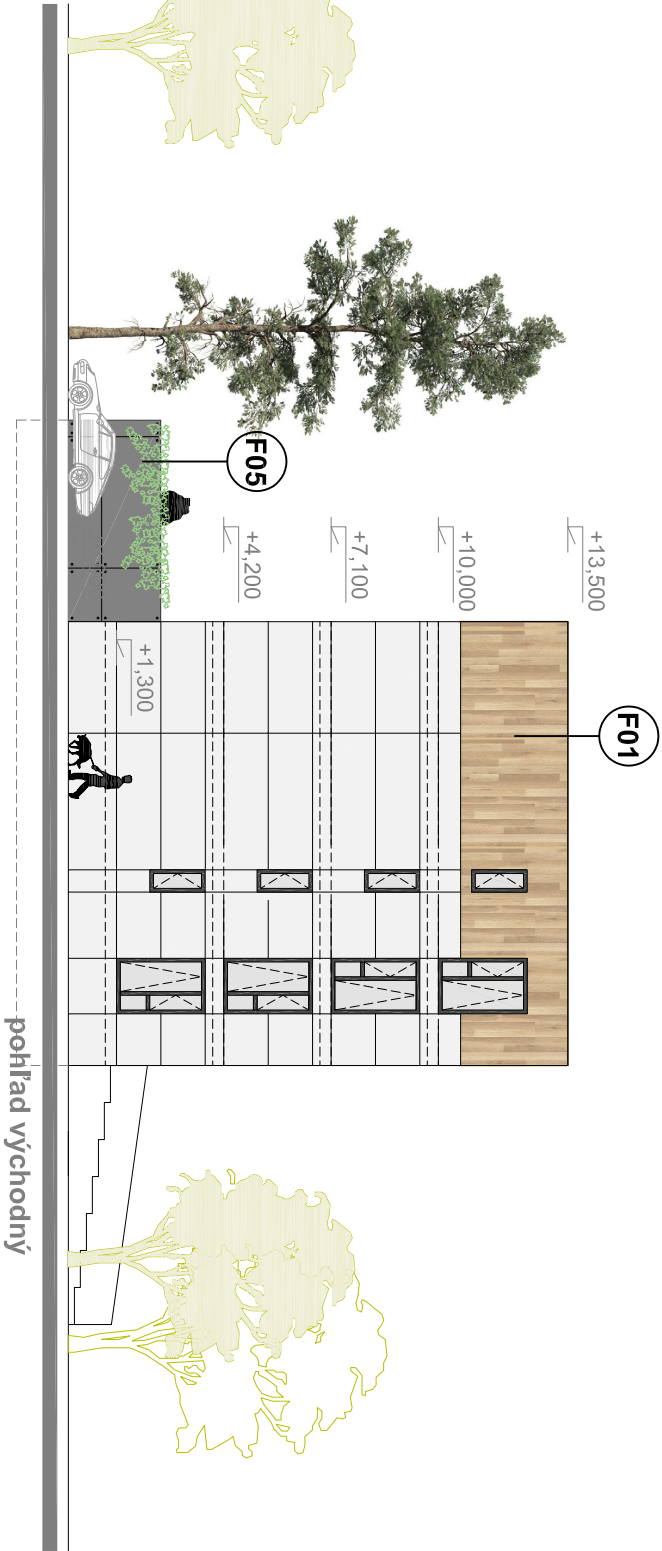

EKOPOLIS

Atelier architektúry, urbanizmu a územného plánovania			
Vajnorská 98/J, 831 04 Bratislava Tel./fax.: 02/207 45 115, Mobil: 0905 628 155			
E-mail: zibrn.ekopolis@chello.sk			
Názov úlohy:	OBYTNÁ ZÓNA TRNAVA - CUKROVAR		Stupeň: DUR
Investor:	UNITED INDUSTRIES, a.s.		Dátum: 12/2018
Hl. projektant:	Šaňátkovo námestie 4, 811 02 Bratislava		
Spolupráca:	Ing.arch. Peter Zibrn, PhD., autorizovaný architekt		
Názov výkresu:	Pohľady východ a západ - BD "1"		Č.výkr.: B.06.9
			Mierka: 1 : 200