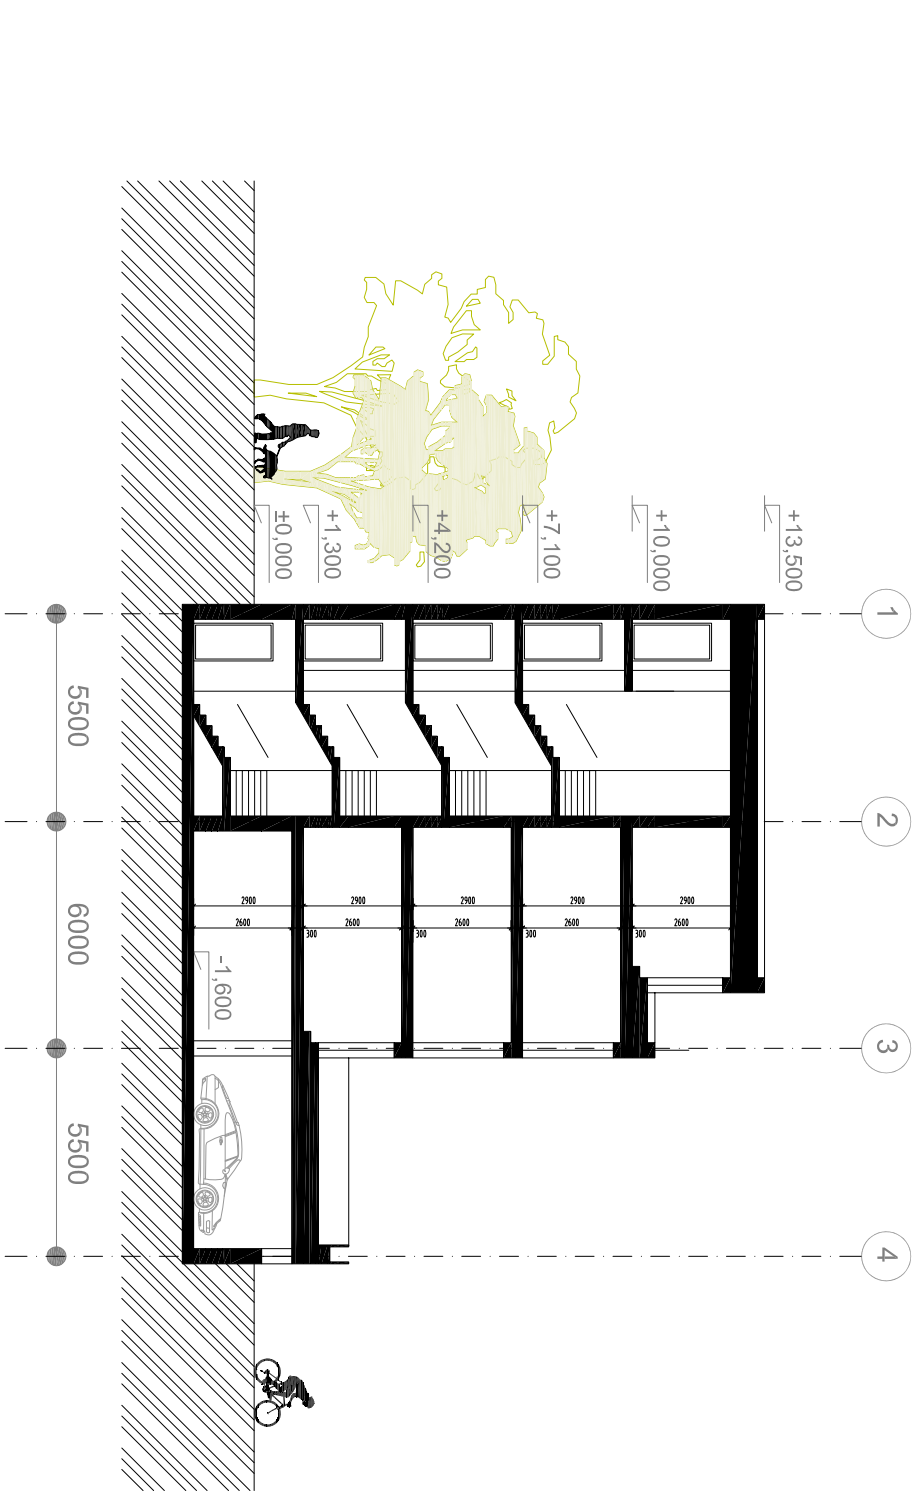
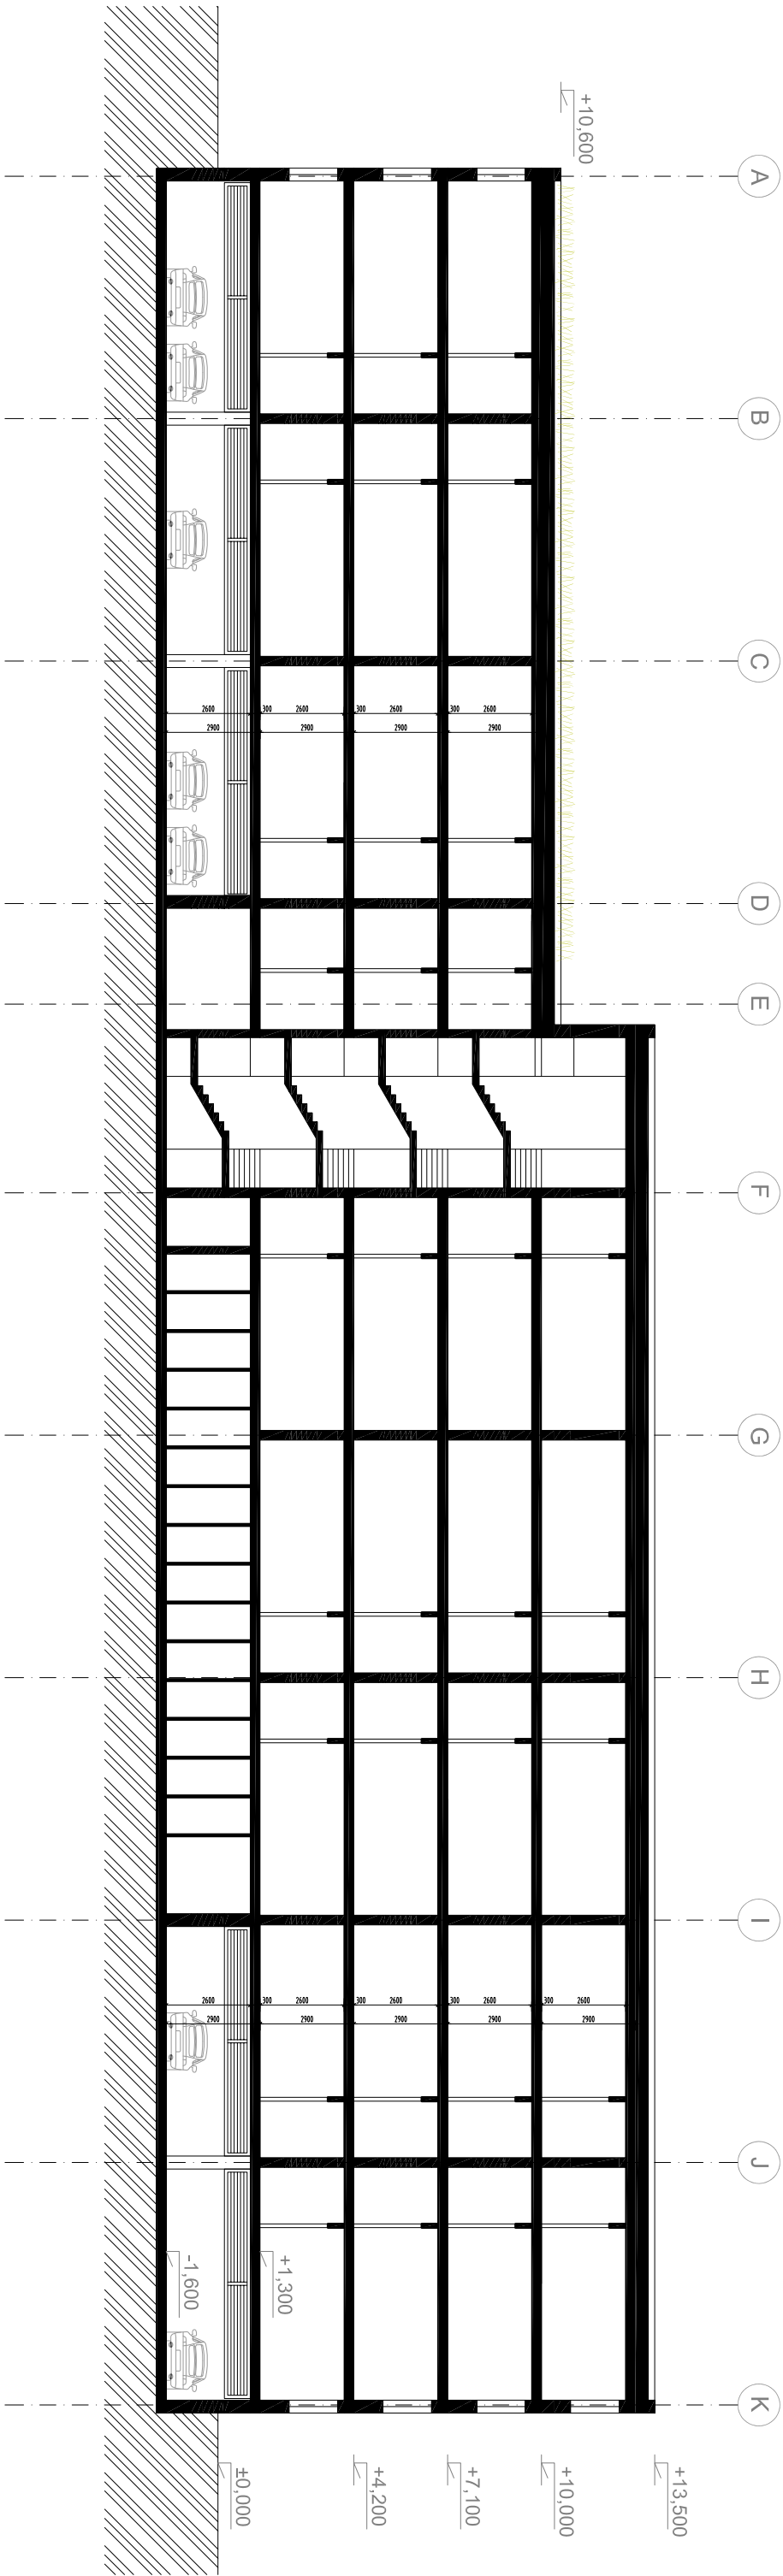


Atelier architektúry, urbanizmu a územného plánovania Vajnorská 98/J, 831 04 Bratislava Tel/fax.: 02/207 45 115, Mobil: 0905 628 155 E-mail: zibrin.ekopolis@chello.sk			
Názov úlohy:	OBYTNÁ ZÓNA TRNAVA - CUKROVAR	Štupň:	DÚR
Investor:	UNITED INDUSTRIES, a.s.	Dátum:	12/2018
Hl. projektant:	Safarikovo námestie 4, 811 02 Bratislava		
Spolupráca:	Ing.arch. Peter Zibrin, PhD., autorizovaný architekt		
Názov výkresu:	Rezy - BD "I"	Č.výkr.:	Mierka:
		B.06.7	1 : 200