



Legenda materiálov:

- F01 DREVENÁ ODVETRAVANÁ FASÁDA**
POPIS: KONTAKTNÝ ZATEPLOVACÍ SYSTÉM, DREVENÝ ROŠŤ A OBKLADOVÉ DREVO. FAREBNOSŤ / ODTIEŇ: UPRESNÍ SA V ĎALŠOM STUPNI PD
- F02 PREVETRAVANÁ KOMPOZITNÁ FASÁDA**
POPIS: KONTAKTNÝ ZATEPLOVACÍ SYSTÉM A KOMPOZITNÁ PREVETRAVANÁ FASÁDA FAREBNOSŤ / ODTIEŇ: SIVÁ (PODĽA VZORKY)
- F03 PRESKLENÁ FASÁDA**
POPIS: STĽPIKOVÝ • PRIEČKOVÝ FASÁDNÝ SYSTÉM / NAPRIKLAD SCHUCO A POD.
- F04 OMIETKA ŠEDA**
POPIS: KONTAKTNÝ ZATEPLOVACÍ SYSTÉM A OMIETKA, FARBA BIELA, ODTIEŇ, POVRCHOVÁ ÚPRAVA (PODĽA VZORKY)
- F05 POHLADOVÝ BETÓN**
POPIS: FARBA ŠEDÁ, ODTIEŇ, POVRCHOVÁ ÚPRAVA (PODĽA VZORKY)

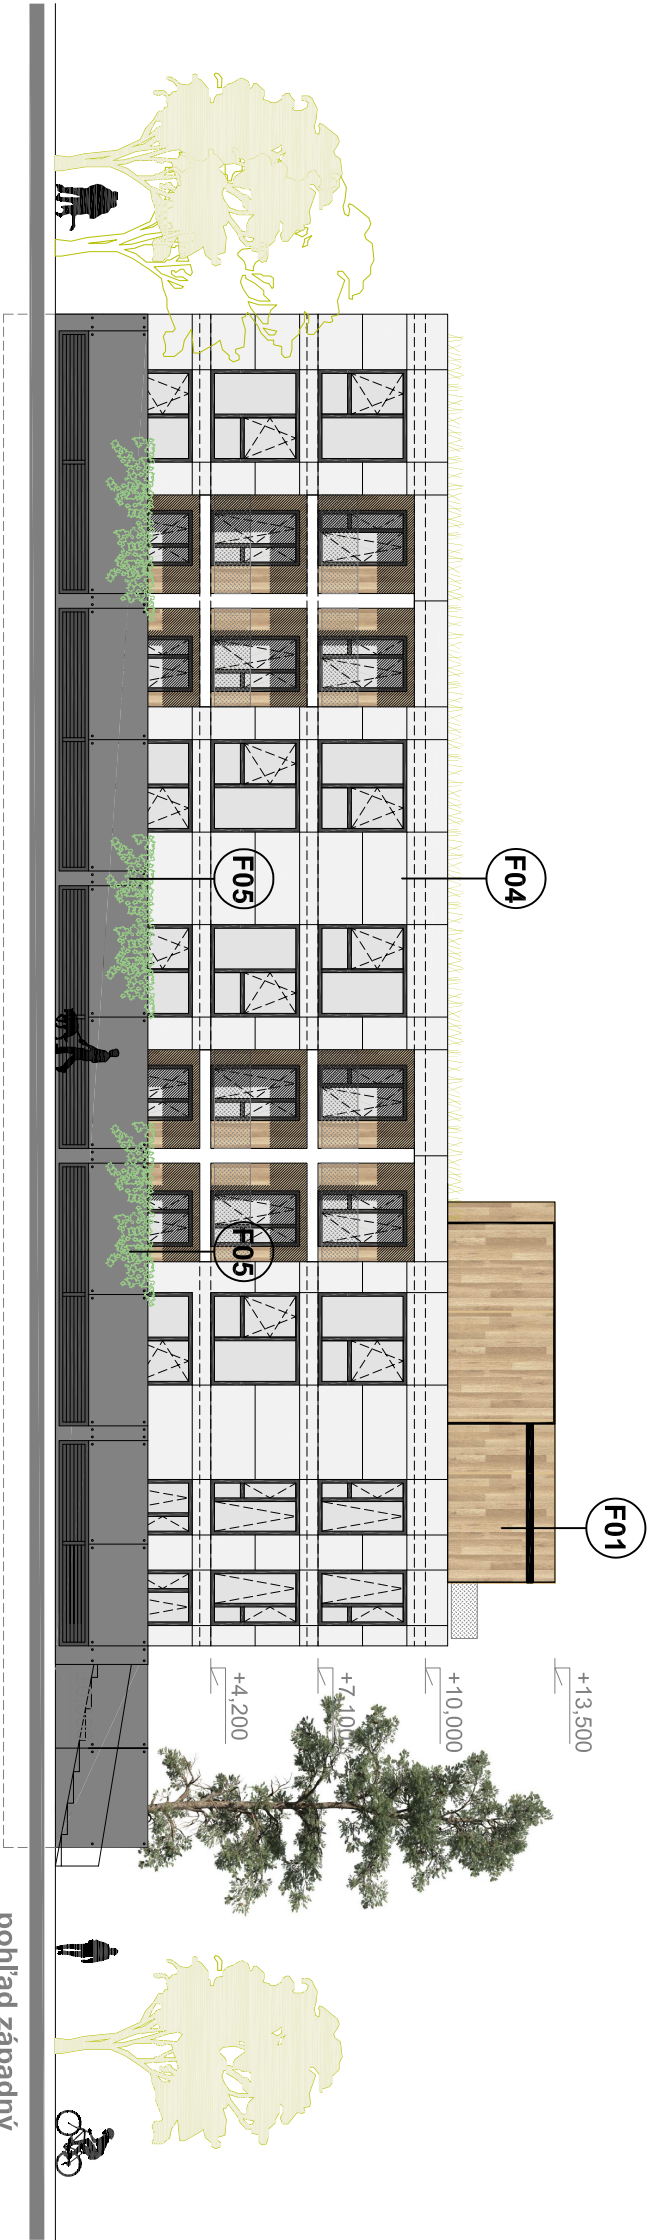

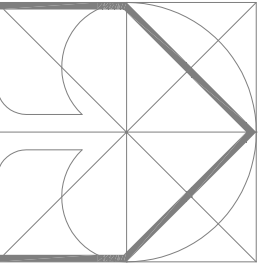

EKOPODIS

Atelier architektúry, urbanizmu a územného plánovania Vajnorská 98/J, 831 04 Bratislava Tel./fax.: 02207 45 115, Mobil: 0905 628 155 E-mail: zbirtn.ekopolis@chello.sk	
Názov úlohy:	OBYTNÁ ZÓNA TRNAVA - CUKROVAR
Investor:	UNITED INDUSTRIES, a.s.
Hl. projektant:	Ing.arch. Peter Ziborin, PhD., autorizovaný architekt
Spolupráca:	Ing.arch. Pavol Ziborin, autorizovaný architekt
Názov výkresu:	Pohľady juh a západ - BD "2"
Č.výkr.:	B.07.8
Mierka:	1 : 200