



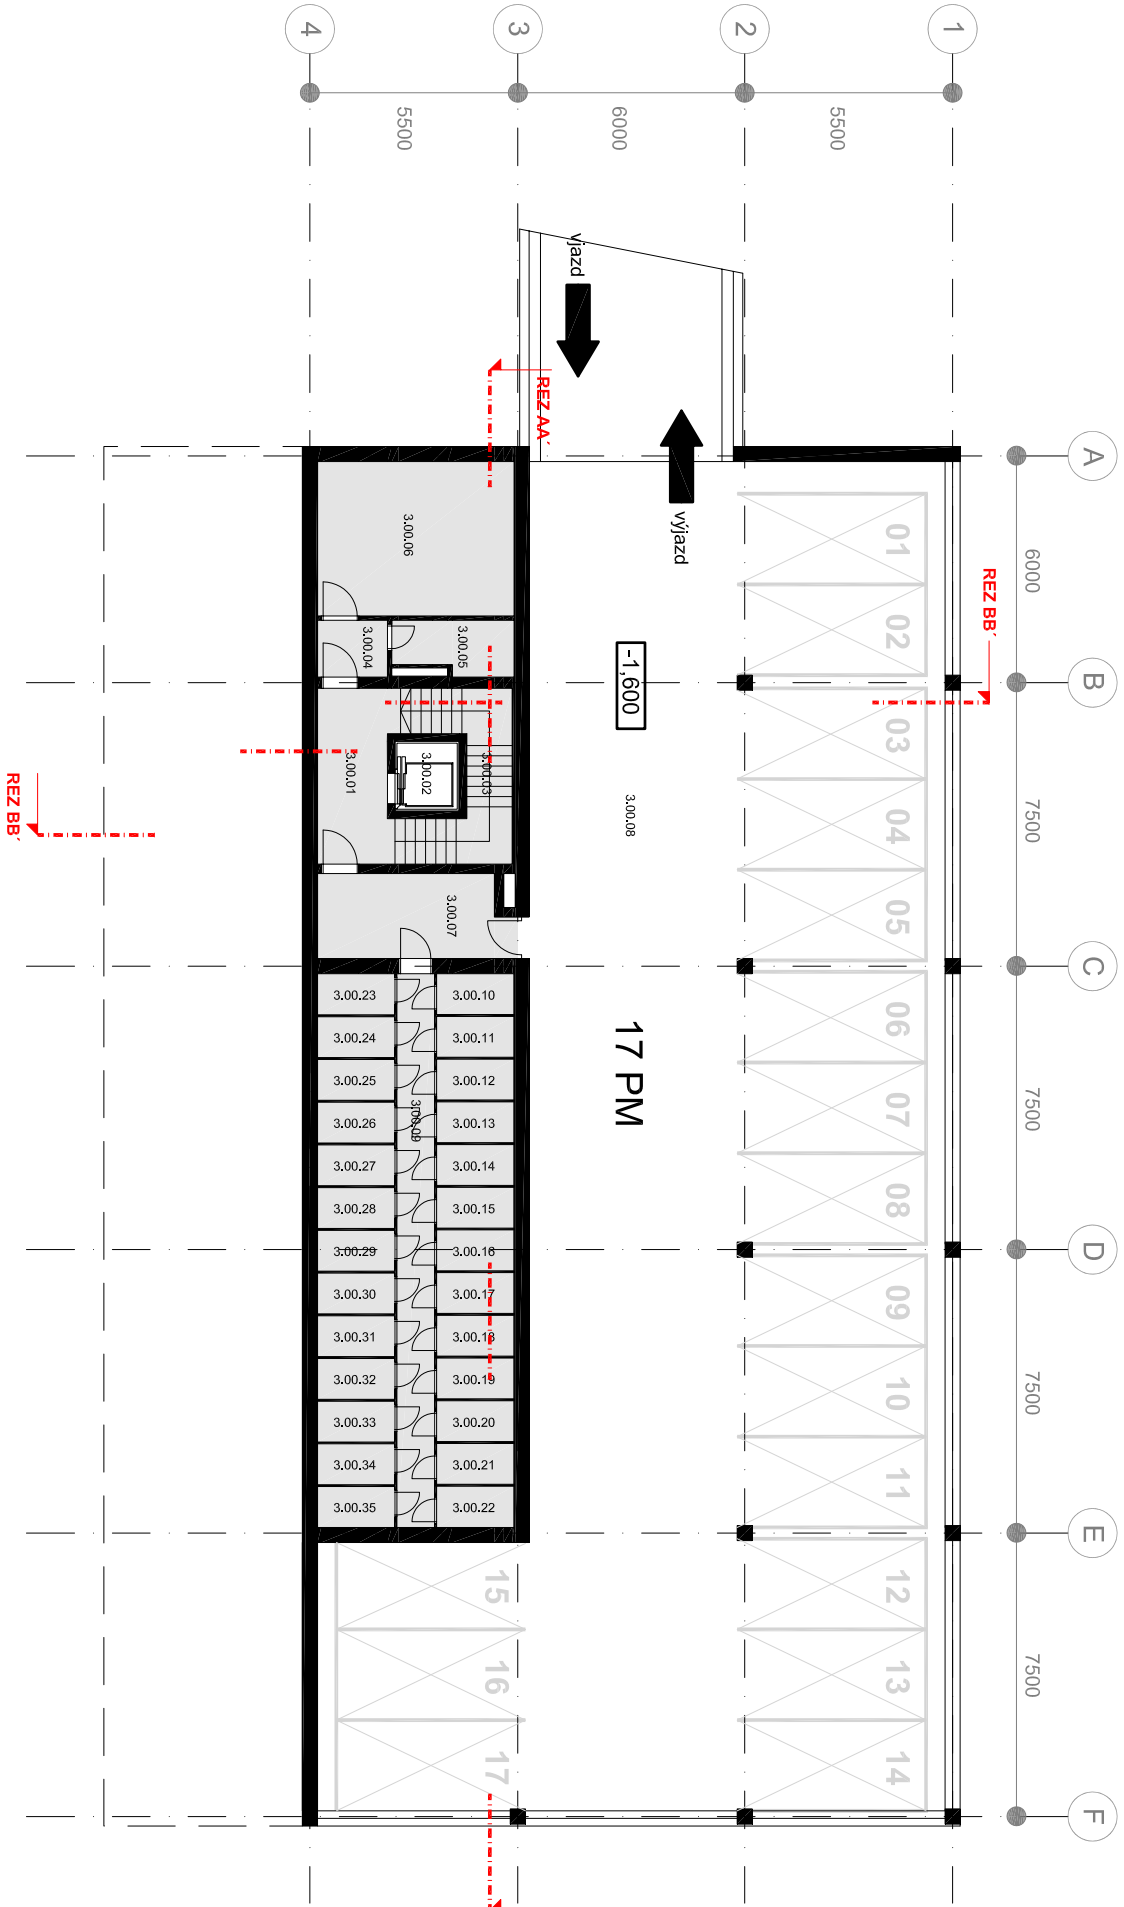

3.00.01	chodba	8,60
3.00.02	výťah	3,14
3.00.03	schodisko	10,62
3.00.04	chodba	2,77
3.00.05	upratovačka	4,32
3.00.06	kotolňa	21,24
3.00.07	chodba	11,21
3.00.08	garáž	431,78
3.00.09	chodba - kobky	14,65

SPOLU			508,33 m²
KOBKY			
3.00.10	kobka	2,21	
3.00.11	kobka	2,21	
3.00.12	kobka	2,21	
3.00.13	kobka	2,21	
3.00.14	kobka	2,21	
3.00.15	kobka	2,21	
3.00.16	kobka	2,21	
3.00.17	kobka	2,21	
3.00.18	kobka	2,21	
3.00.19	kobka	2,21	
3.00.20	kobka	2,21	
3.00.21	kobka	2,21	
3.00.22	kobka	2,23	
3.00.23	kobka	2,23	
3.00.24	kobka	2,21	
3.00.25	kobka	2,21	
3.00.26	kobka	2,21	
3.00.27	kobka	2,21	
3.00.28	kobka	2,21	
3.00.29	kobka	2,21	
3.00.30	kobka	2,21	
3.00.31	kobka	2,21	
3.00.32	kobka	2,21	
3.00.33	kobka	2,21	
3.00.34	kobka	2,21	
3.00.34	kobka	2,21	

SPOLU 57,50 m²

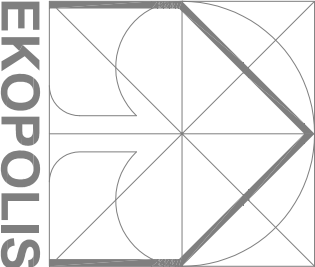

Atelier architektúry, urbanizmu a územného plánovania Vajnorská 98/J, 831 04 Bratislava Tel/fax.: 02/207 45 115, Mobil: 0905 628 155 E-mail: zibrin.ekopolis@chello.sk			
Názov úlohy:	OBYTNÁ ZÓNA TRNAVA - CUKROVAR	Stupeň:	DÚR
Investor:	UNITED INDUSTRIES, a.s.	Dátum:	12/2018
Hl. projektant:	Saťarkovo námestie 4, 811 02 Bratislava		
Spolupráca:	Ing.arch. Peter Zibřín, PhD., autorizovaný architekt		
Názov výkresu:	Pôdorys 1PP - BD "3"	Č.výkr.:	Mierka: 1 : 200